


PRZEKRÓJ PORZECZNY MOSTU W OSI DROGI

1:50

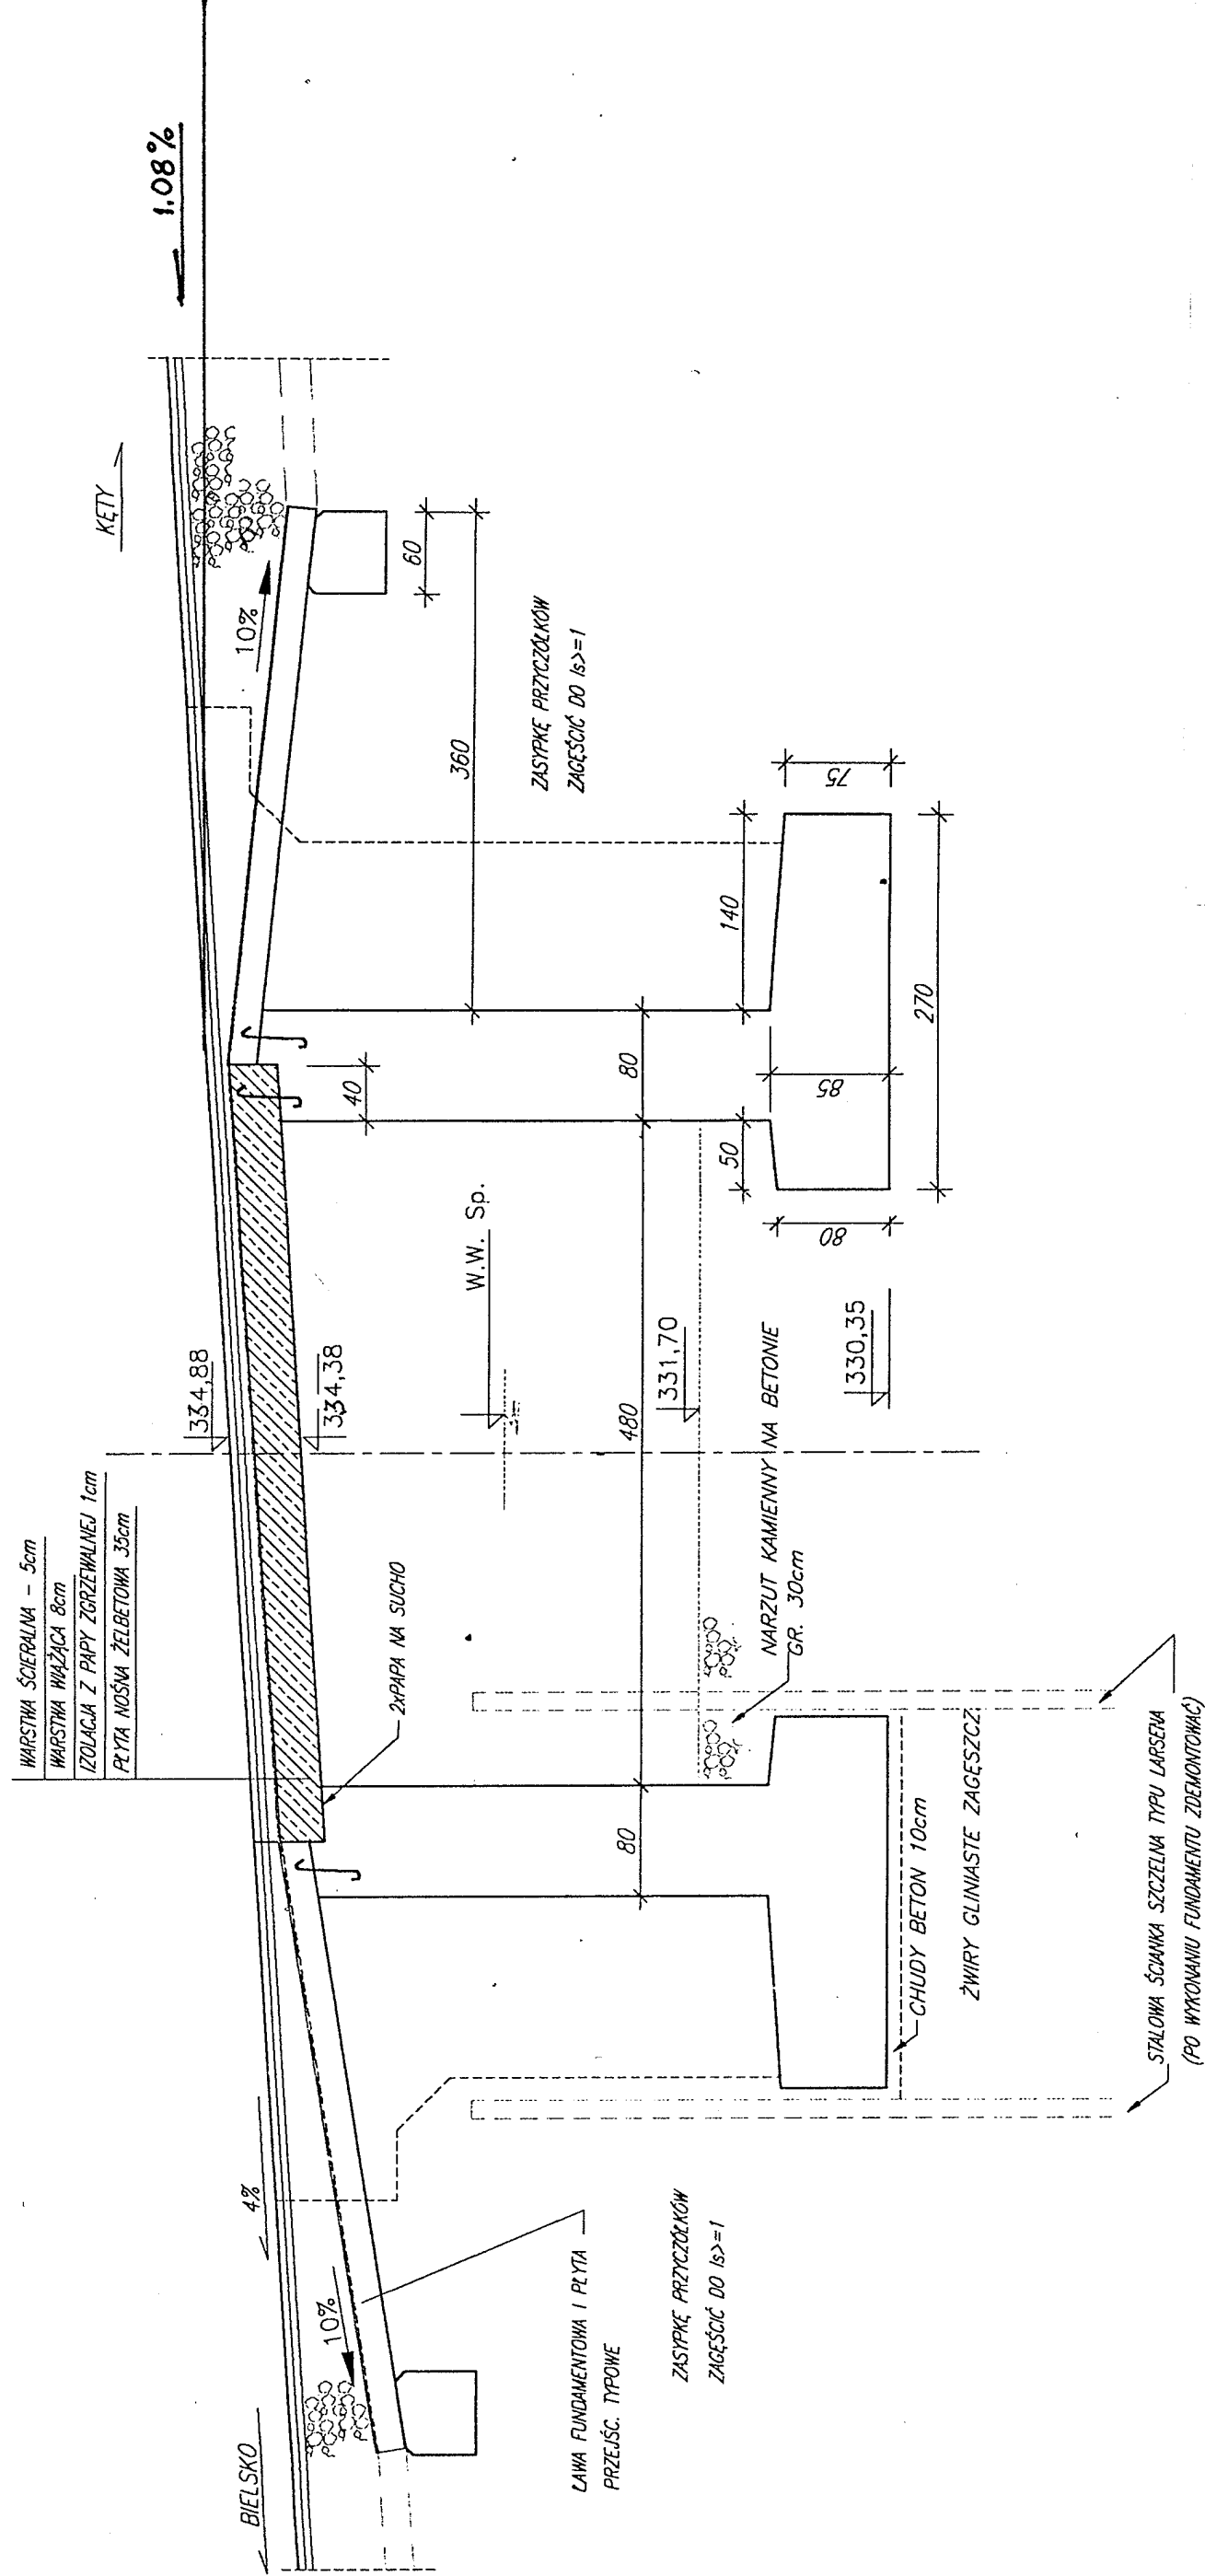

traffic		Inżynieria Drogowa		mgr inż. Bronisław Szafarczyk 43-300 Bielsko-Biała ul. Legionów 54	
OBIEKT:		Przebudowa ciągu dróg powiatowych 04-131 (ul.Kęcka) i 04-129 (ul.Sobieskiego) w Kozach. Obiekty mostowe. Obiekt Nr 5 w km 2 + 610 – przebudowa przepustu na most.		SKALA: 1 : 500	
TEMAT:		Przebudowa przepustu na most.		DATA: VI/2001	
PROJEKTOWAŁ:		Mgr inż. Antoni Dyrda		NR RYS.: 5/3	
WERYFIKOWAŁ:		Mgr inż. Anna Hanus-Dyrda		PECZĄTKA: mgr inż. Bronisław Szafarczyk 43-300 Bielsko-Biała ul. Legionów 54	