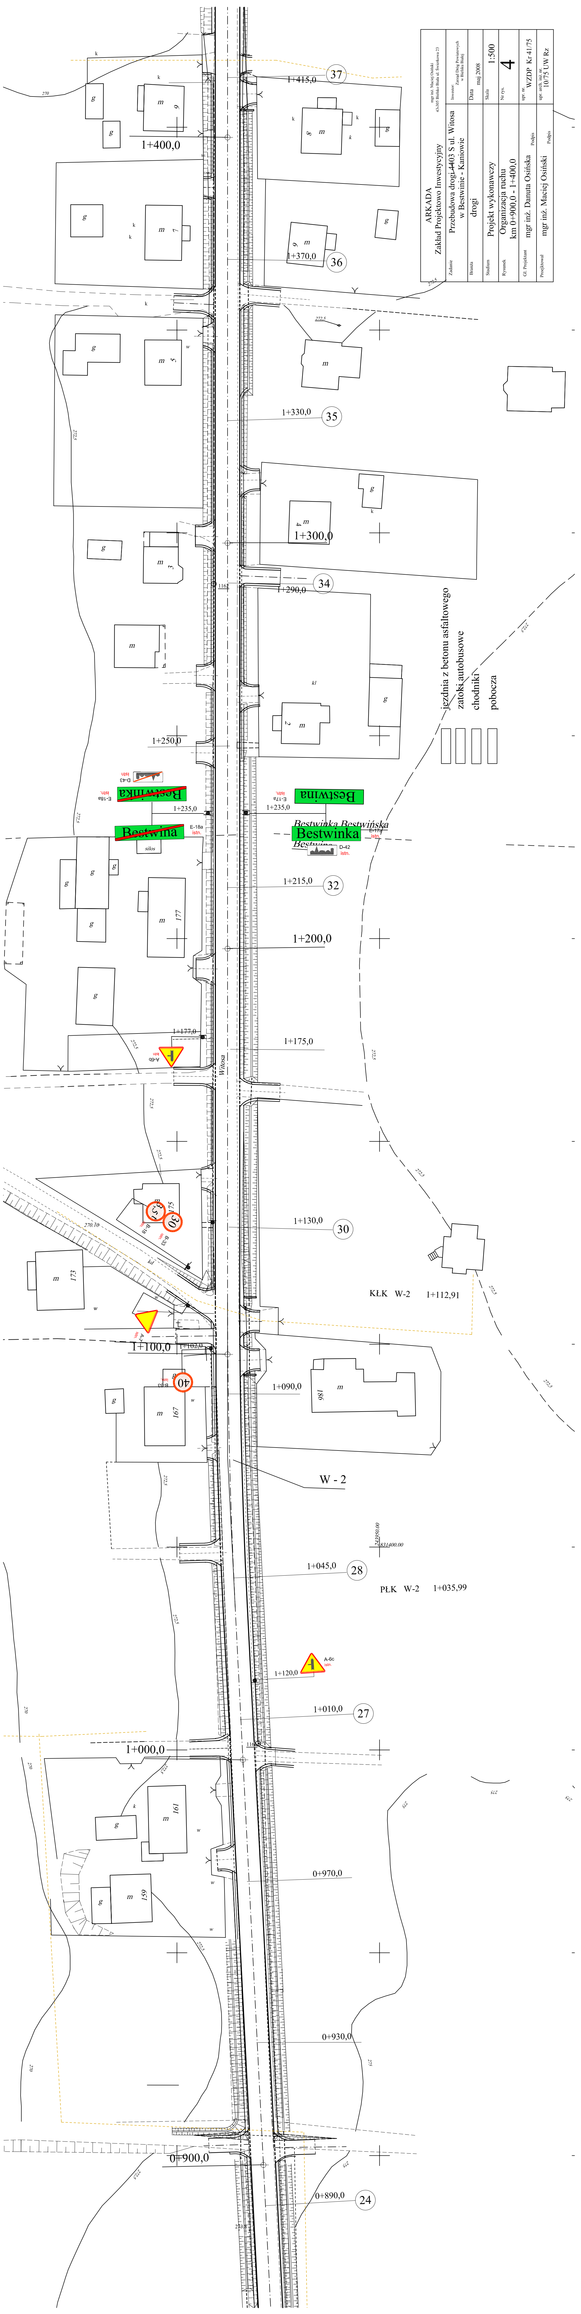
ARKADA
Zakład Projektowo Inwestycyjny
Przebudowa drogi 1403 S ul. Wilcza w Bestwinie - Kaniowie
drogi
Projekt wykonawczy
Organizacja ruchu
km 1+000,0 - 1+400,0
mgr inż. Damian Osińska
mgr inż. Maciej Osiński
1:500
4
1+400,0
1+415,0
1+370,0
1+330,0
1+300,0
1+290,0
1+250,0
1+235,0
1+215,0
1+200,0
1+175,0
1+130,0
1+112,91
1+100,0
1+090,0
1+045,0
1+035,99
1+120,0
1+010,0
1+000,0
0+970,0
0+930,0
0+900,0
0+890,0
jezdnia z betonu asfaltowego
zatoka autobusowe
chodniki
pobocza
Bestwina
Bestwinka
W-2
PŁK W-2
KŁK W-2
Wilcza