



Przekroje normalne i szczegóły konstrukcyjne

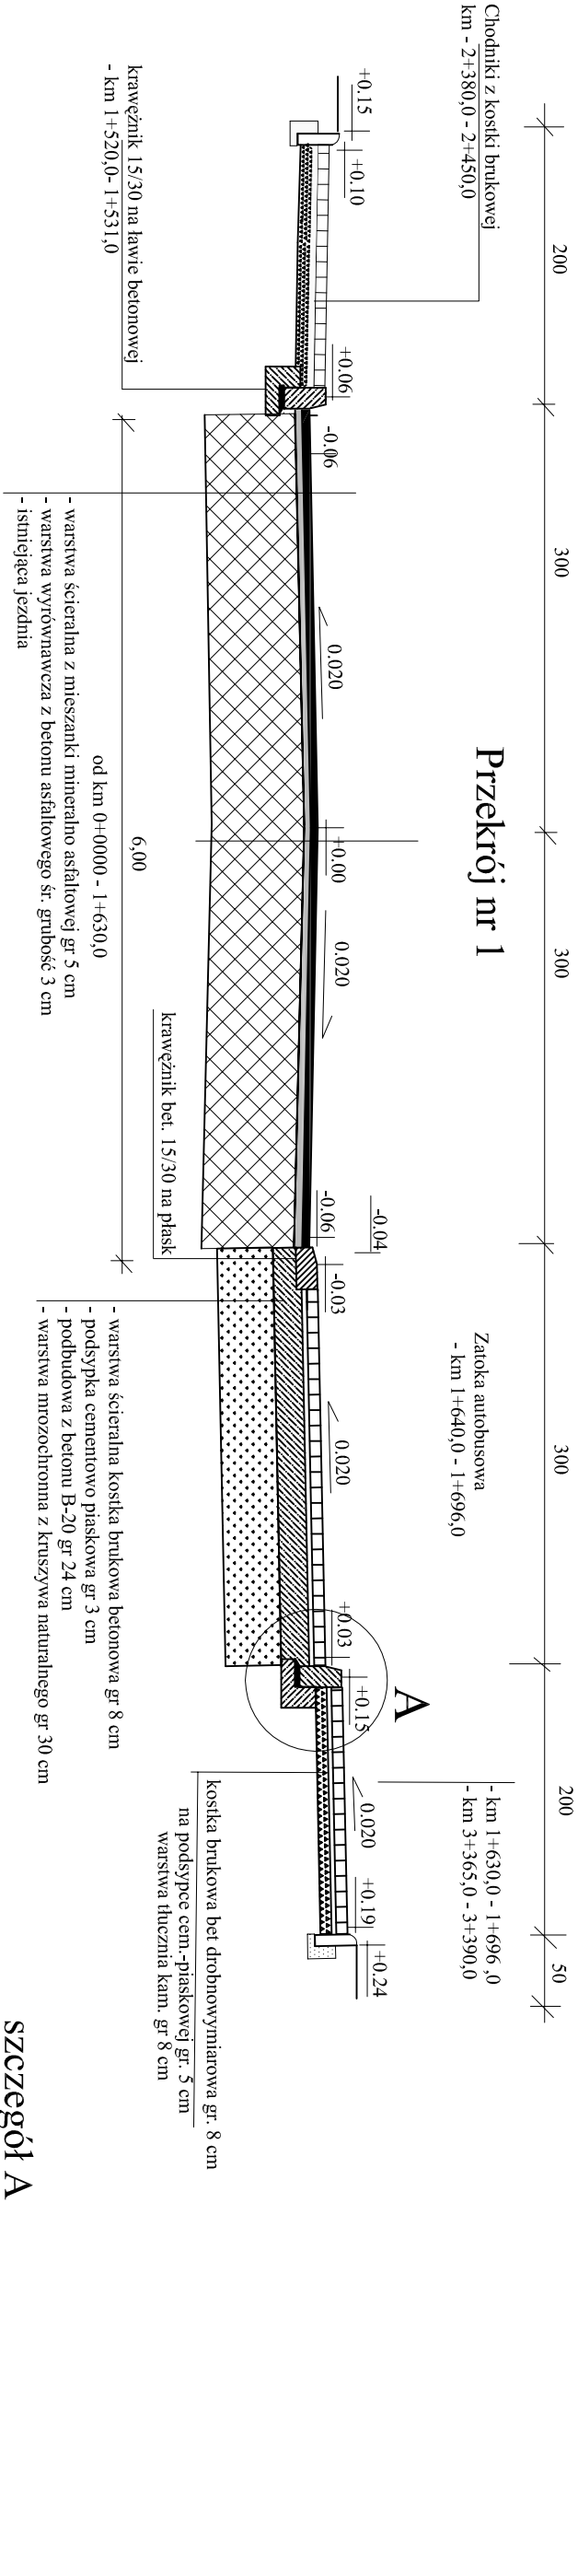

Szczegół A

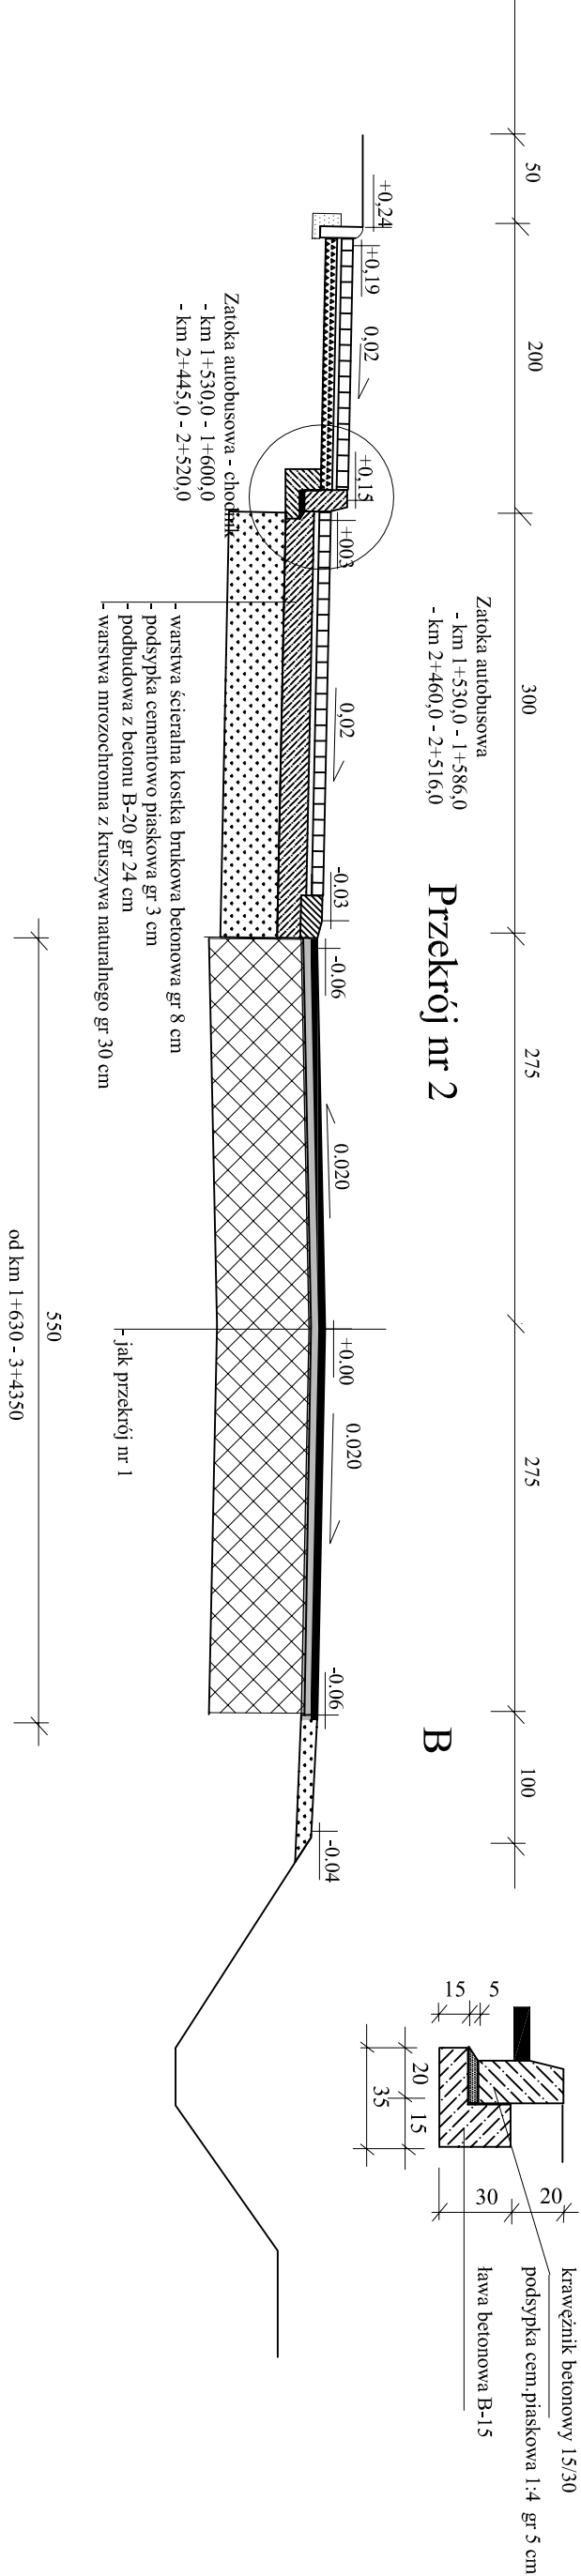

ARKADA		mgr inż. Maciej Osinski
Zakład Projektowo Inwestycyjny		43-305 Bieleśko Biały ul. Świerkowa 23
Zadanie	Przebudowa drogi 4403 S ul. Witosza w Bestwinie - Kaniowie	Inwestor: Zarząd Drog Powiatowych w Bieleśku Białym
Bransza	drogi	Data maj 2008
Stadium	Projekt wykonawczy	Skala 1:50
Rysunek	Przekroje normalne i szczegóły konstrukcyjne Przekrój nr 1, 2 i 3	Nr rys. 10
Projektował	mgr inż. Danuta Osinska	upr. nr. WZDP Kr 41/75
Sprawdził	mgr inż. Maciej Osinski	upr. arch. inż. nr 10/75 UW Rz