



Przekroje normalne i szczegóły konstrukcyjne


Przekrój nr 4

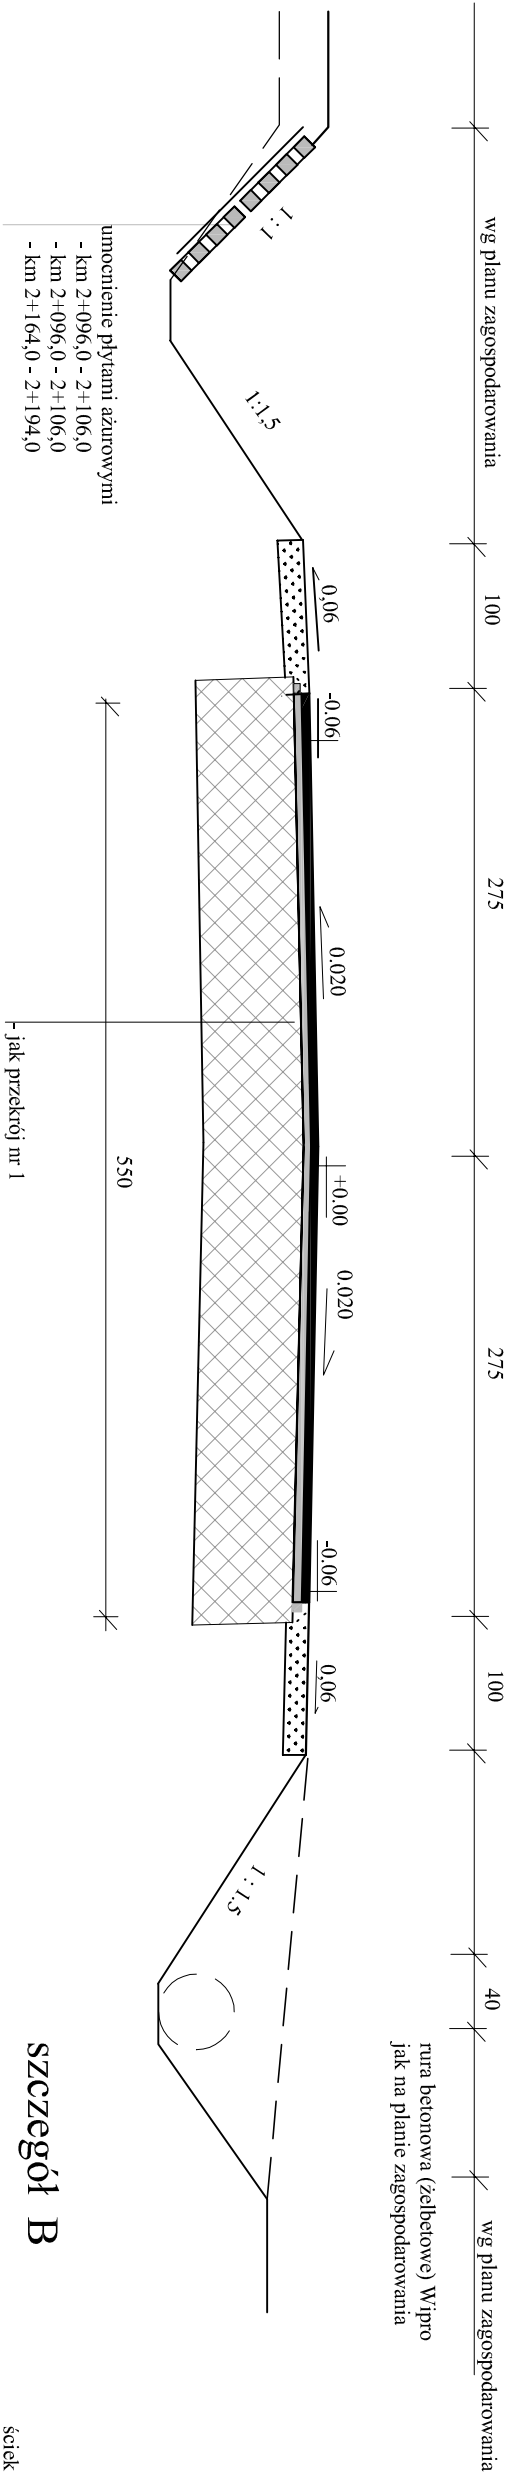

Szczegół B

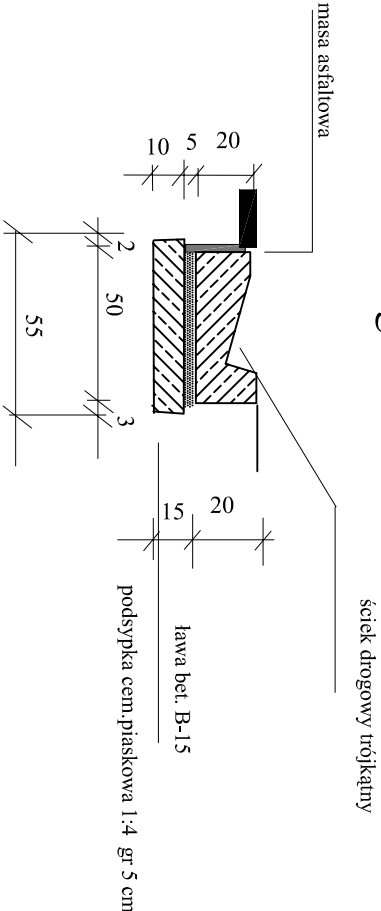

Przekroje normalne i szczegóły konstrukcyjne  
Przekrój nr 5

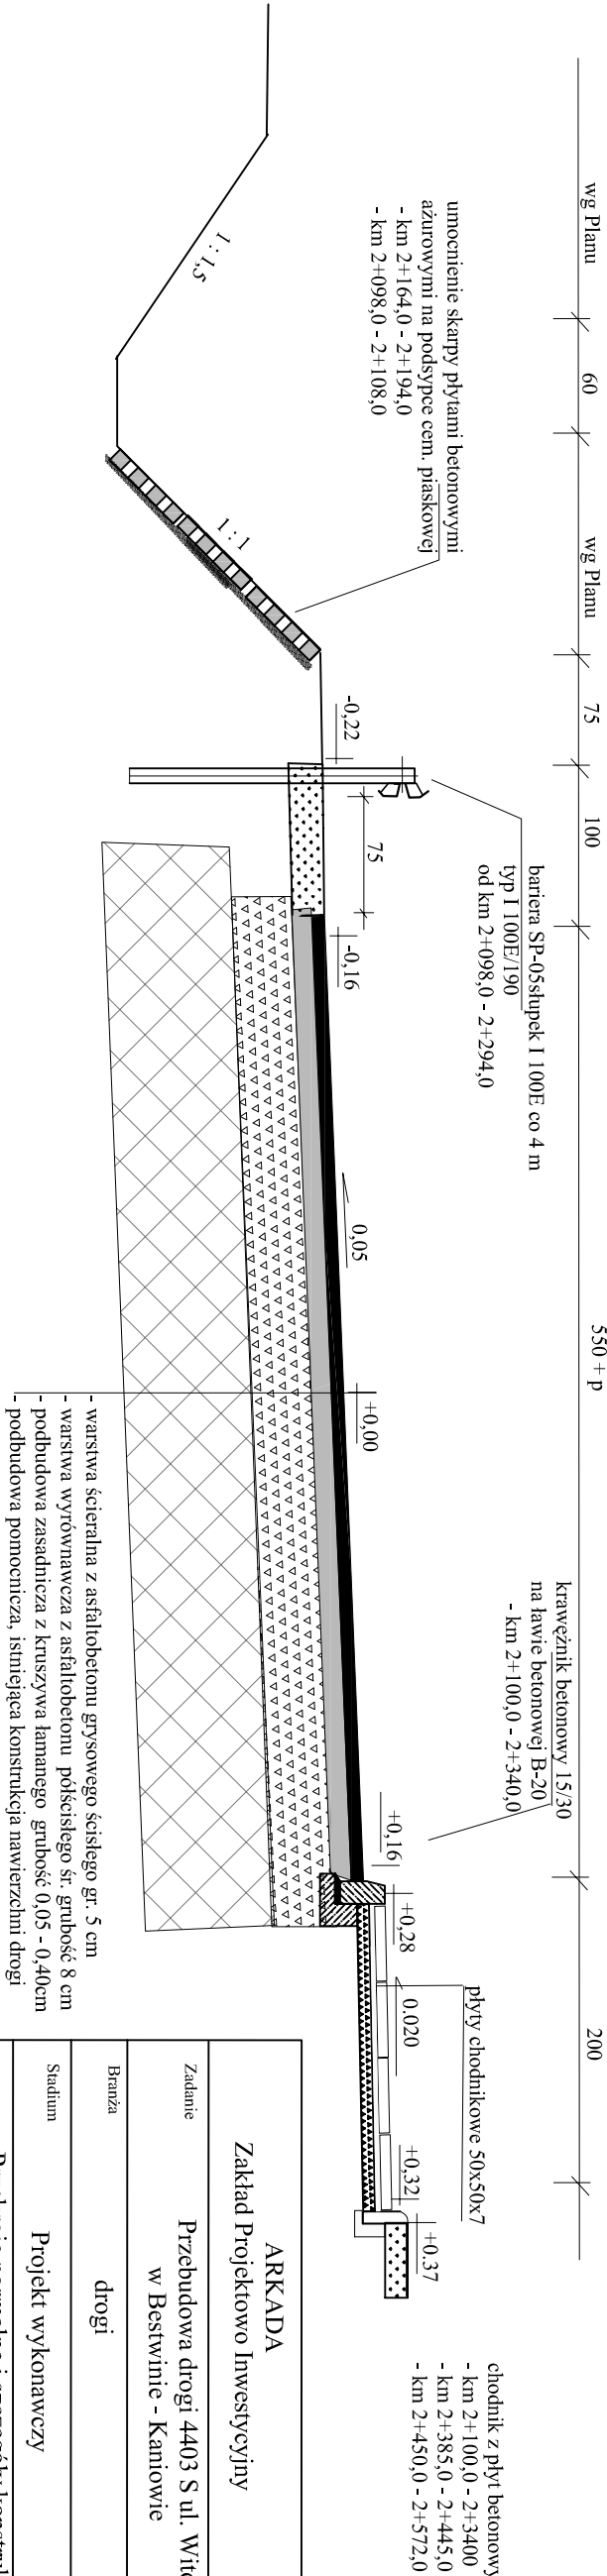

ARKADA		mgr inż. Maciej Osinski
Zakład Projektowo Inwestycyjny		43-306 Bieleńko Biała ul. Świętokrzyska 23
Zadanie	Przebudowa drogi 4403 S ul. Wiosna w Bestwinie - Kanowie	
Branża	drogi	Data
Stadium	Projekt wykonawczy	maj 2008
Rysunek	Przekroje normalne i szczegóły konstrukcyjne Przekrój nr 4 i 5	Skala
Projektował	mgr inż. Danuta Osinska	1:50
Sprawdził	mgr inż. Maciej Osinski	11
	Podpis	upr. nr. WZDP Kr 41/75
		upr. arch. inż. nr. 10/75 UW Rz