




Przekrój nr 6

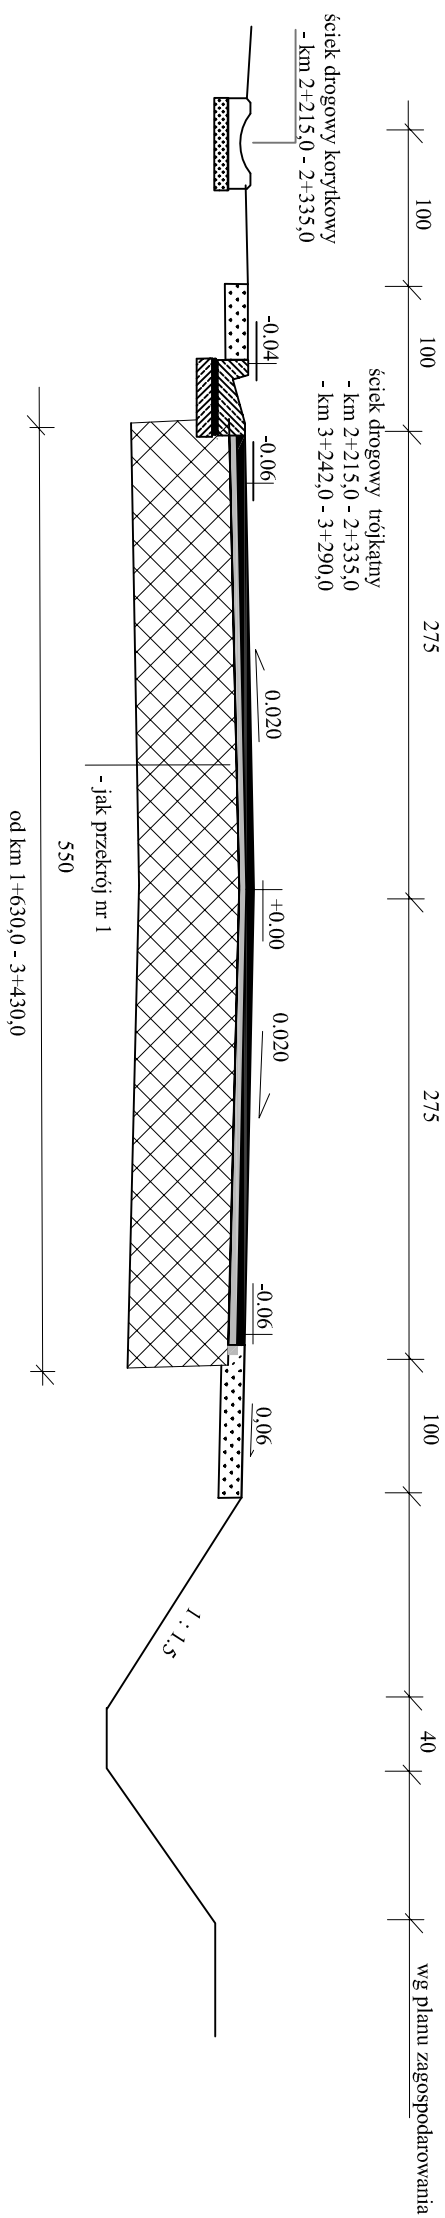

Przekrój nr 7

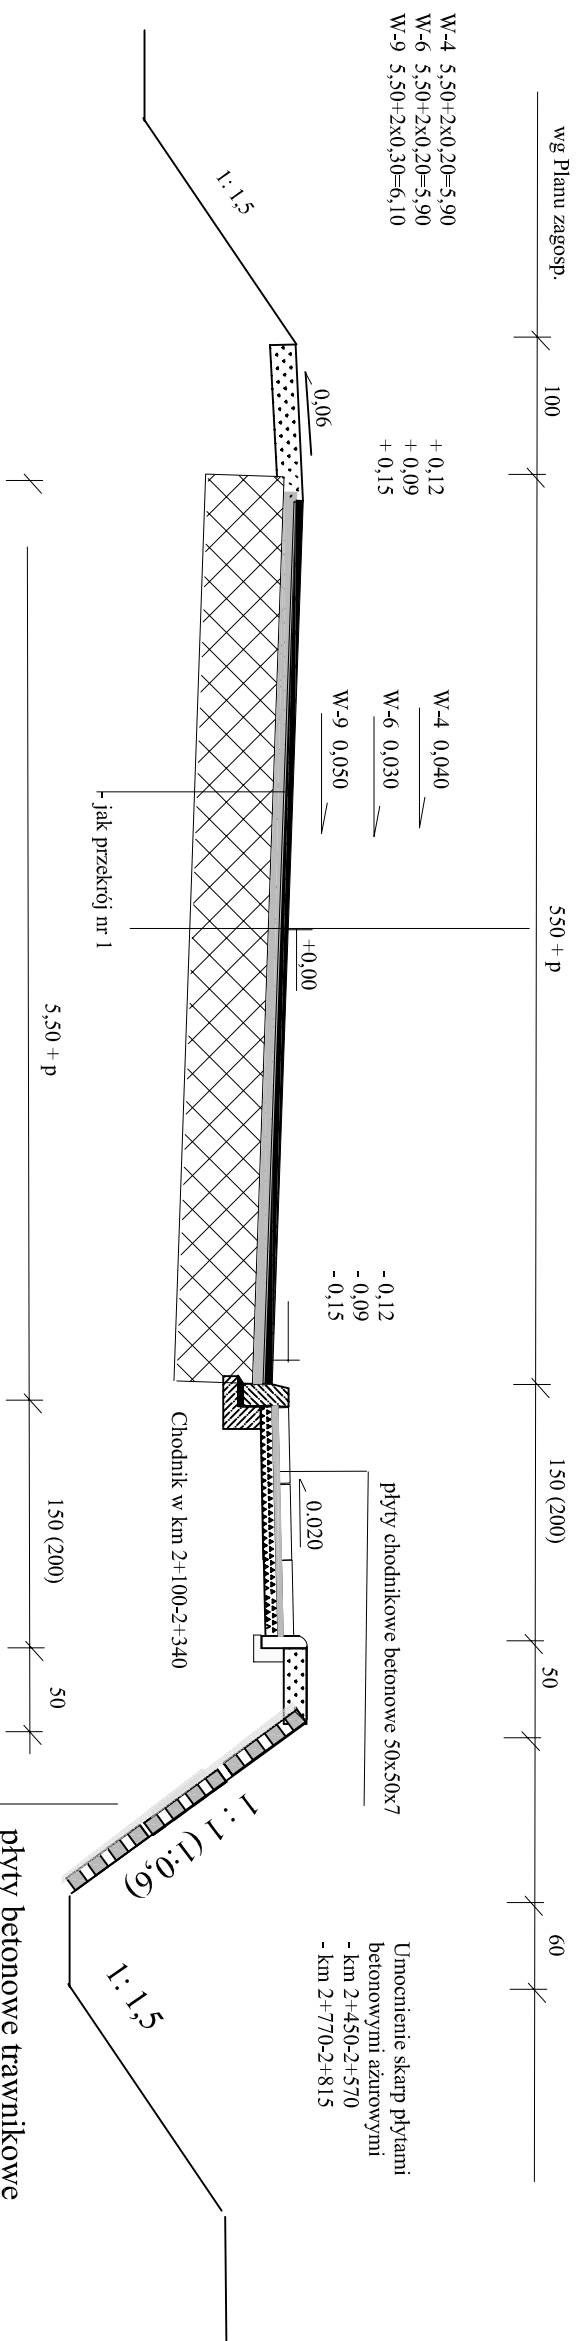

Przekrój nr 8

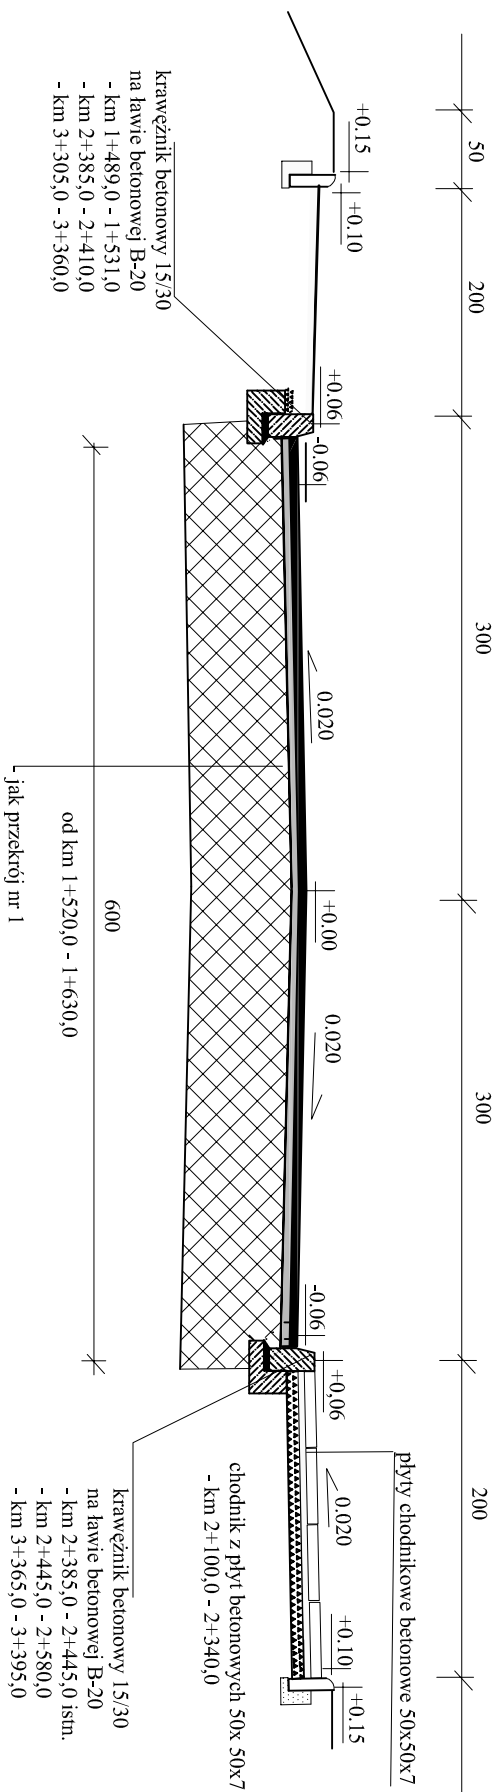

<p style="text-align: center;">ARKADA</p> <p style="text-align: center;">Zakład Projektowo Inwestycyjny</p>		mgr inż. Maciej Osinski 43-305 Bielisko Bralin ul. Świerkowa 23
Zadanie	Przebudowa drogi 4403 S ul. Witosza w Bestwinie - Kaniowie	Investor: Zarząd Drog Powiatowych w Bielsku Białym
Branża	drogi	Data maj 2008
Stadium	Projekt wykonawczy	Skala 1:50
Rysunek	Przekroje normalne i szczegóły konstrukcyjne Przekrój nr 6, 7 i 8	Nr rys. 12
Projektował	mgr inż. Danuta Osinska	upr. nr. WZDP Kr 41/75
Sprawdził	mgr inż. Maciej Osinski	upr. arch. inż. nr. 10/75 UW Rz
		Podpis