



wjazd na posesje przez pobocze skala 1:100

przekrój A A

nawierzchnia z tłucznia kam. 0-32 mm g. 8 cm
pobocze gruntowe szer 0.50 m

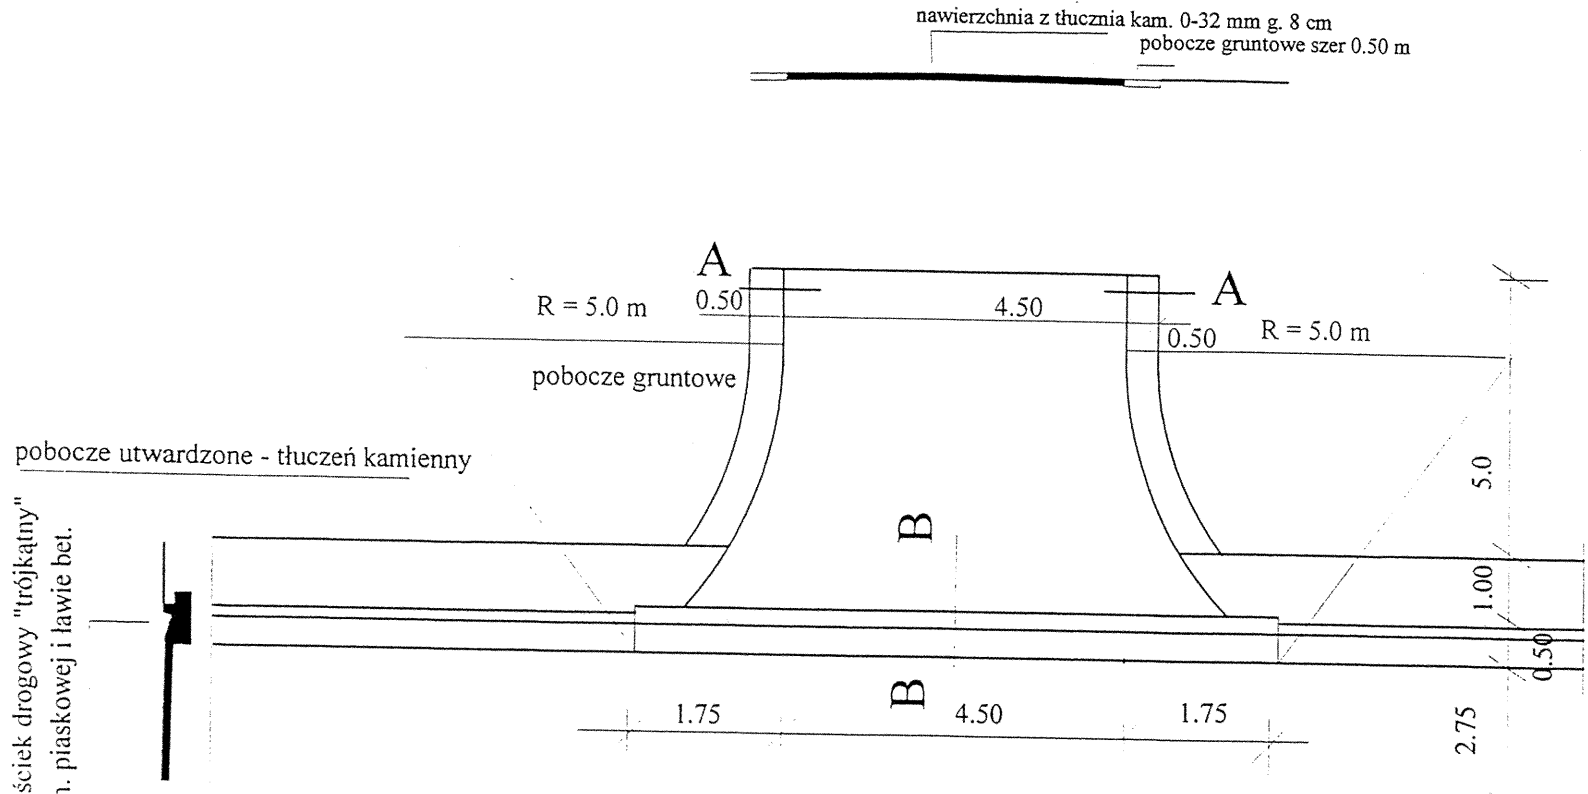

wjazd na posesje przez chodnik

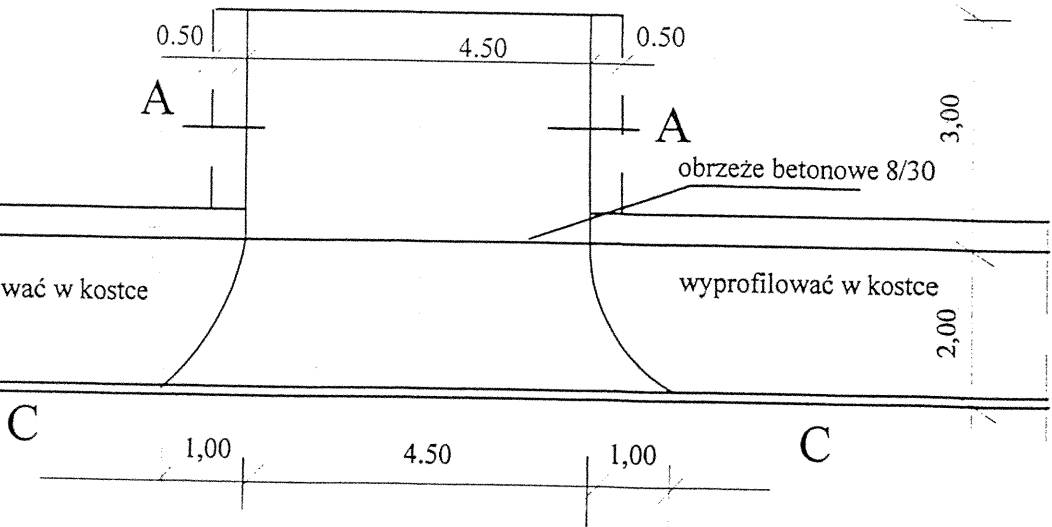


przekrój B - B skala 1:20

dotyczy wjazdów na odcinkach ze ściekiem


ściek drogowy trójkątny
- km 0+955,0 - 1+415,0

Ściek drogowy trójkątny
na ławie betonowej B-15
- km 0+130,0 - 0+190,0
- km 0+517,0 - 0+687,0
- km 1+250,0 - 1+340,0

- nawierzchnia z tłucznia kamiennego 0-32mm gr.8 cm

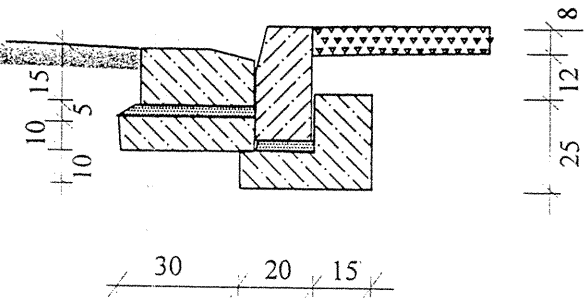

przekrój C - C skala 1:100

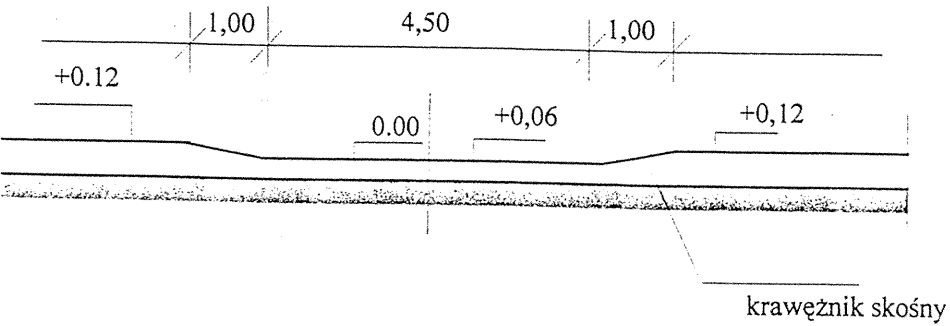

ARKADA Zakład Projektowo Inwestycyjny		mgr inż. Maciej Osiński 43-305 Bielsko Biala ul. Świerkowa 23	
Zadanie	Przebudowa drogi 4403 S ul. Witosa w Bestwinie - Kaniowie	Inwestor:	Powiatowy Zarząd Dróg w Bielsku Białej
Branża	drogi	Data	styczeń 2008
Stadium	Projekt wykonawczy	Skala	1:50
Rysunek	Wjazdy na posesje	Nr rys.	16
Projektował	mgr inż. Danuta Osińska Podpis	upr. nr.	WZDP Kr 41/75
Sprawdził	mgr inż. Maciej Osiński Podpis	upr. arch. inż. nr.	10/75 UW Rz