

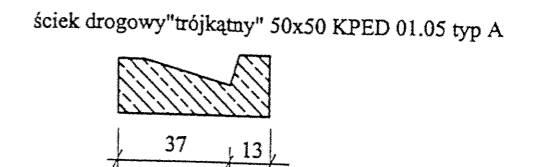
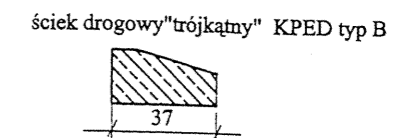
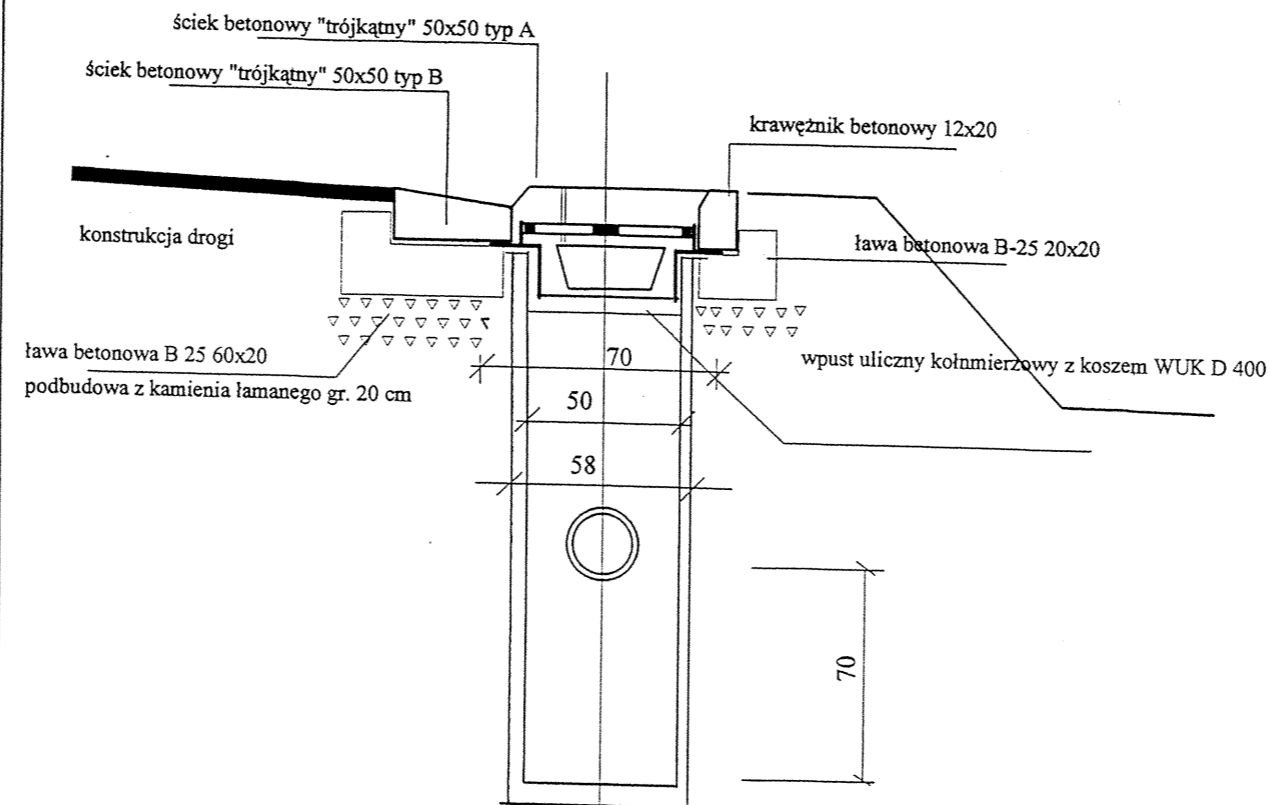
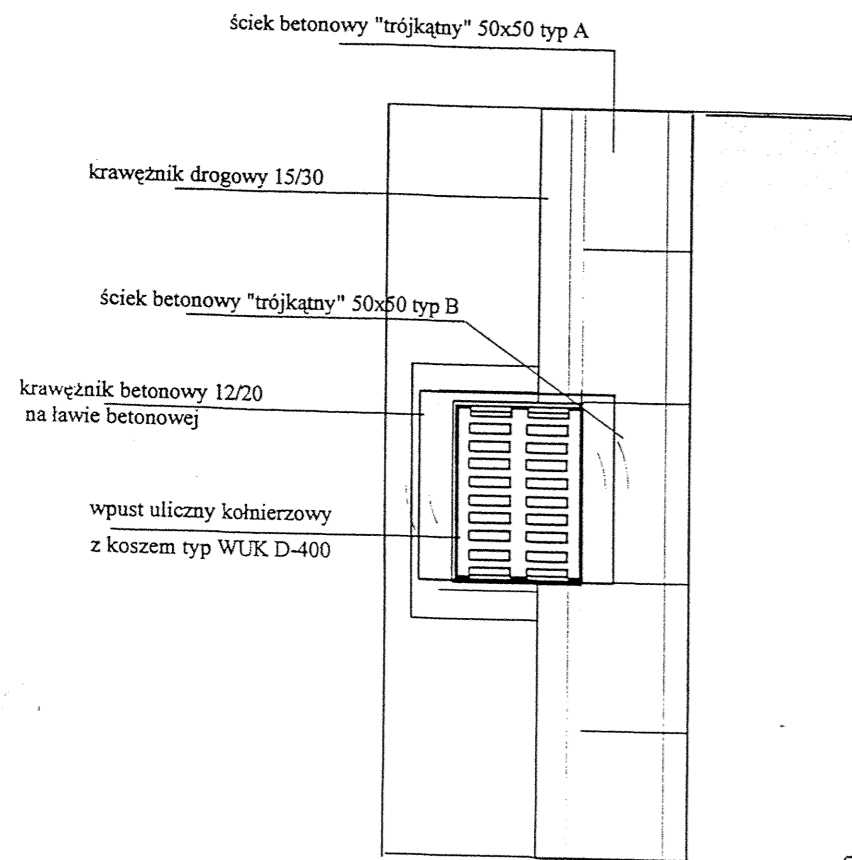


wpust uliczny ścieku drogowego trójkątnego

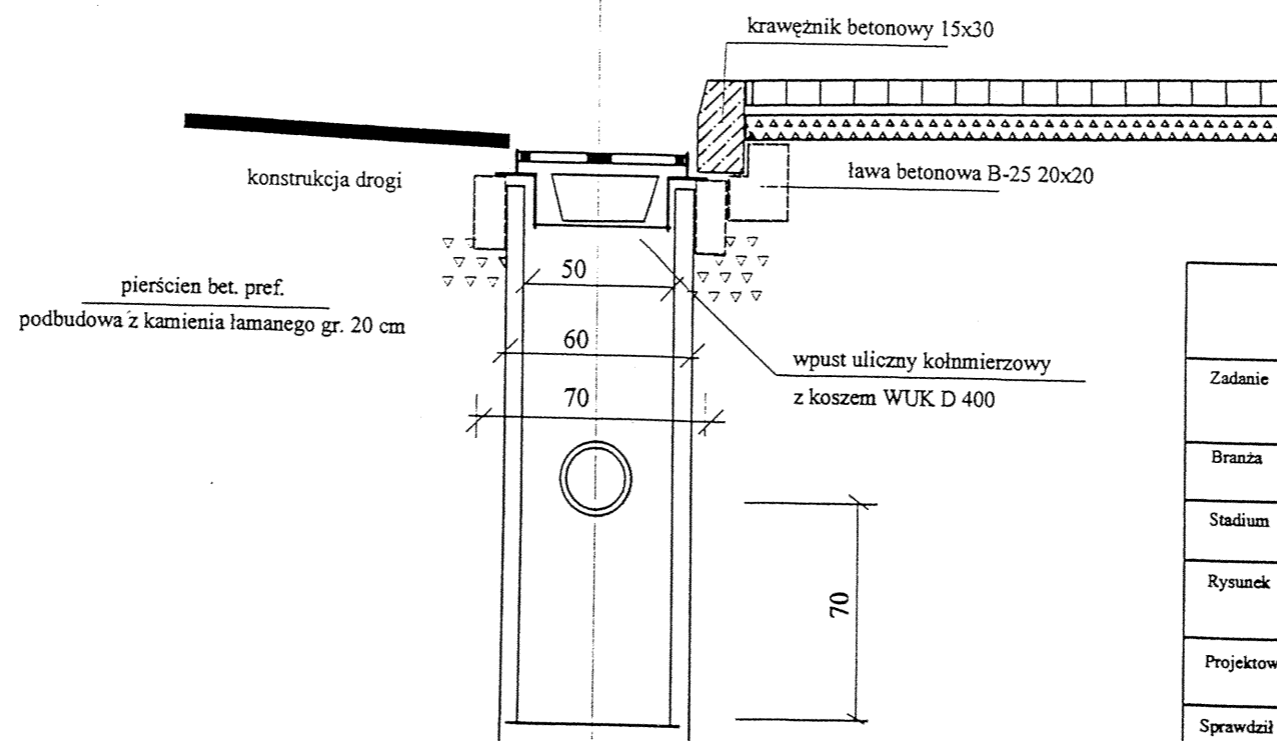

wpust uliczny ścieku przykrawężnikowego

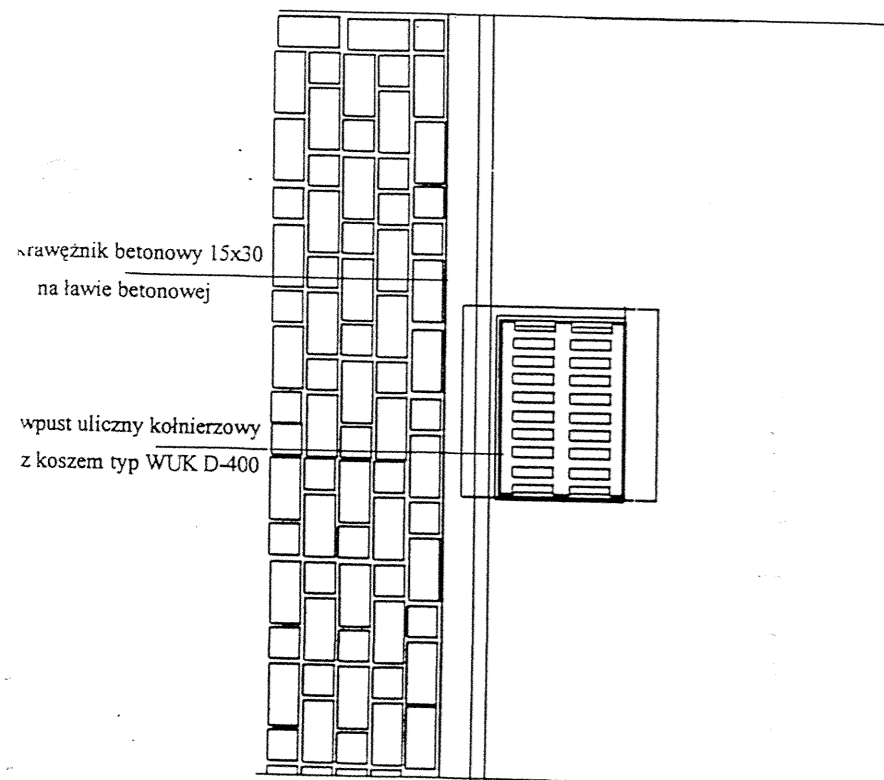

<p style="text-align: center;">ARKADA</p> <p style="text-align: center;">Zakład Projektowo Inwestycyjny</p>		<p style="text-align: right;">mgr inż. Maciej Osiński 43-305 Bielsko Biala ul. Świerkowa 23</p>
Zadanie	Przebudowa drogi 4403 S ul. Witosa w Bestwinie - Kaniowie	<p>Inwestor: Powiatowy Zarząd Dróg w Bielsku Białym</p>
Branża	drogi	<p>Data styczeń 2008</p>
Stadium	Projekt wykonawczy	<p>Skala 1:50</p>
Rysunek	Wpusty uliczne	<p>Nr rys. 19</p>
Projektował	mgr inż. Danuta Osińska	<p>upr. nr. WZDP Kr 41/75</p>
Sprawdził	mgr inż. Maciej Osiński	<p>upr. arch. inż. nr. 10/75 UW Rz</p>