

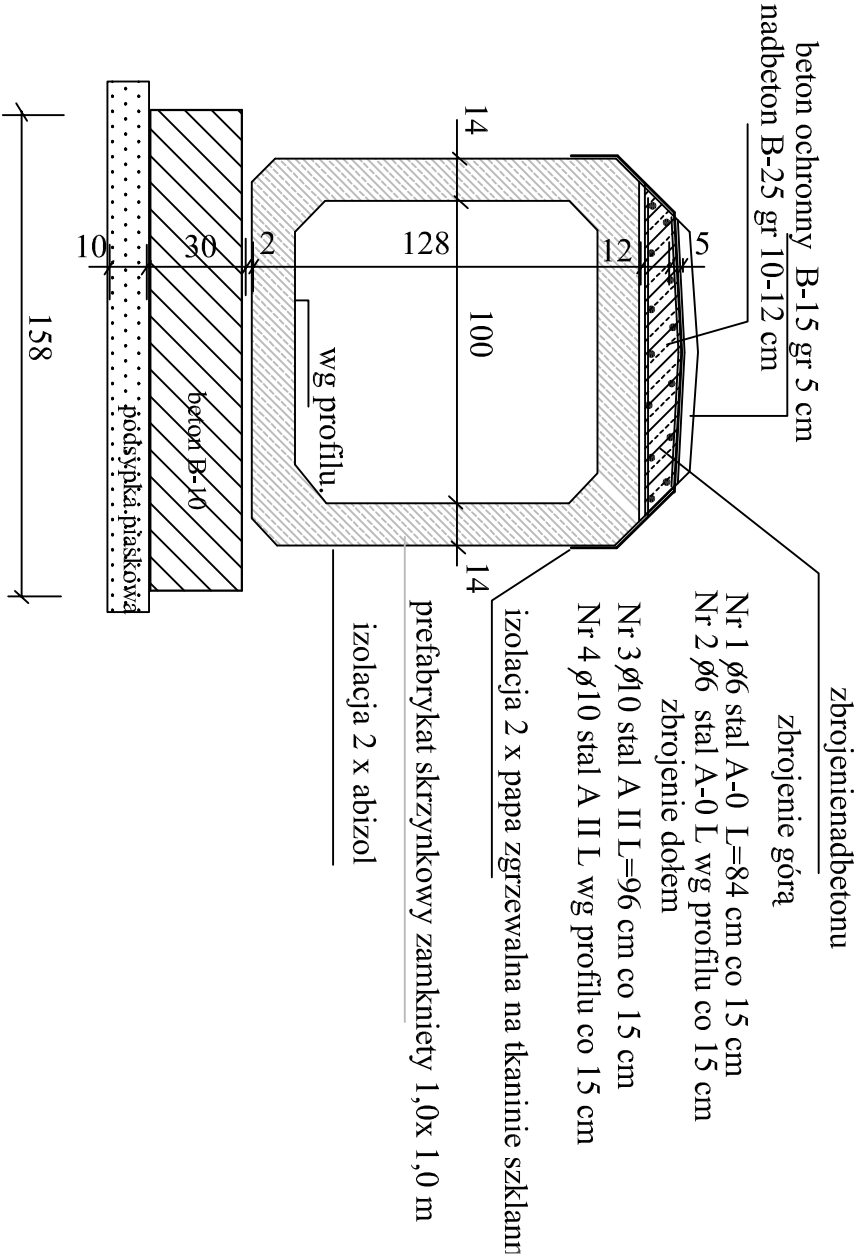


Profil przepustu
skala 1 : 20/200

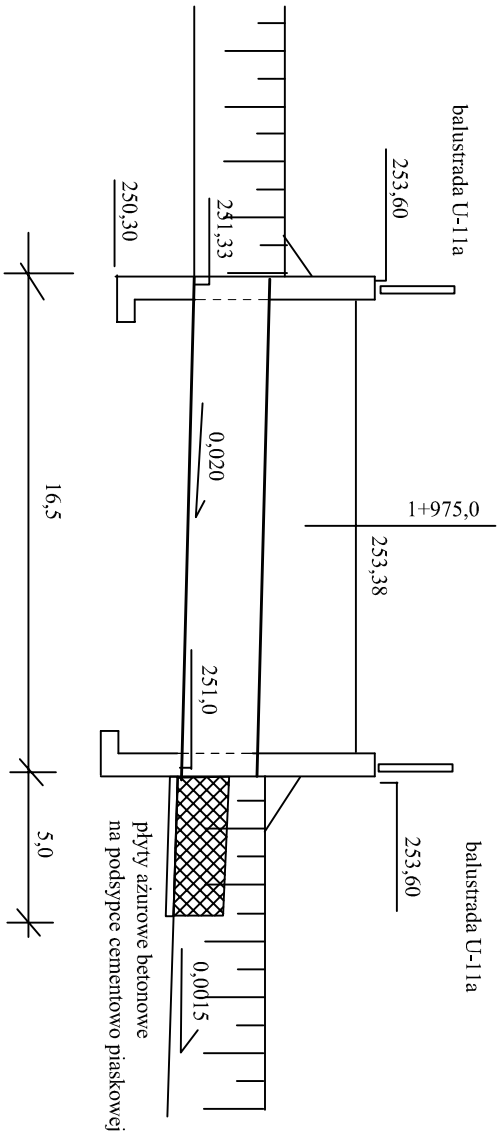

Przekrój wlotu (wylotu)

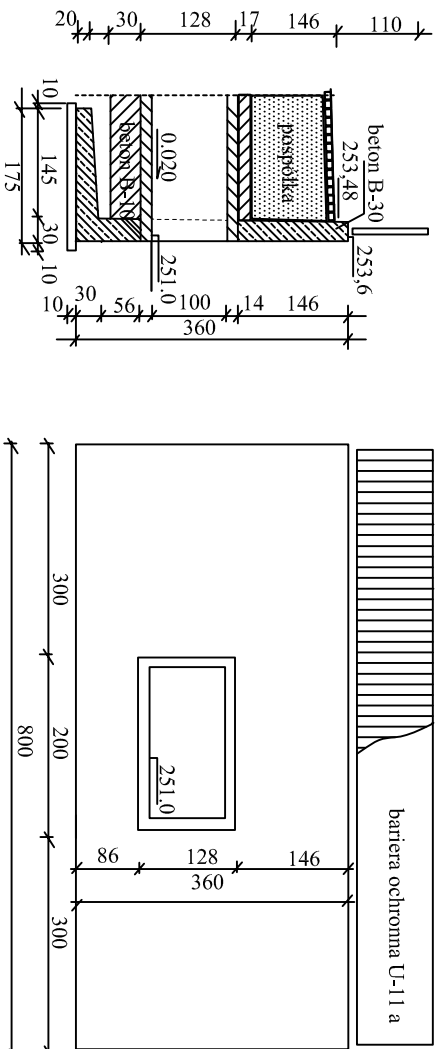

ARKADA		mgr inż. Maciej Osiński
Zakład Projektowo Inwestycyjny		43-305 Bieleńsk Biala ul. Świętowa 23
Zadanie	Przebudowa drogi 4403 S ul. Witosza w Bestwinie - Kamowie	Inwestor: Powiatowy Zarząd Drog w Bieleńsku Białej
Branża	drogi	Data marzec 2008
Stadium	Projekt wykonawczy	Skala 1:500
Rysunek	Przebudowa przepustu km 1+975,0	Nr rys. 20
Projektował	mgr inż. Danuta Osińska	upr. nr. WZDP Kr 41/75
Sprawił	mgr inż. Maciej Osiński	upr. arch. inż. nr. 10/75 UW Rz