

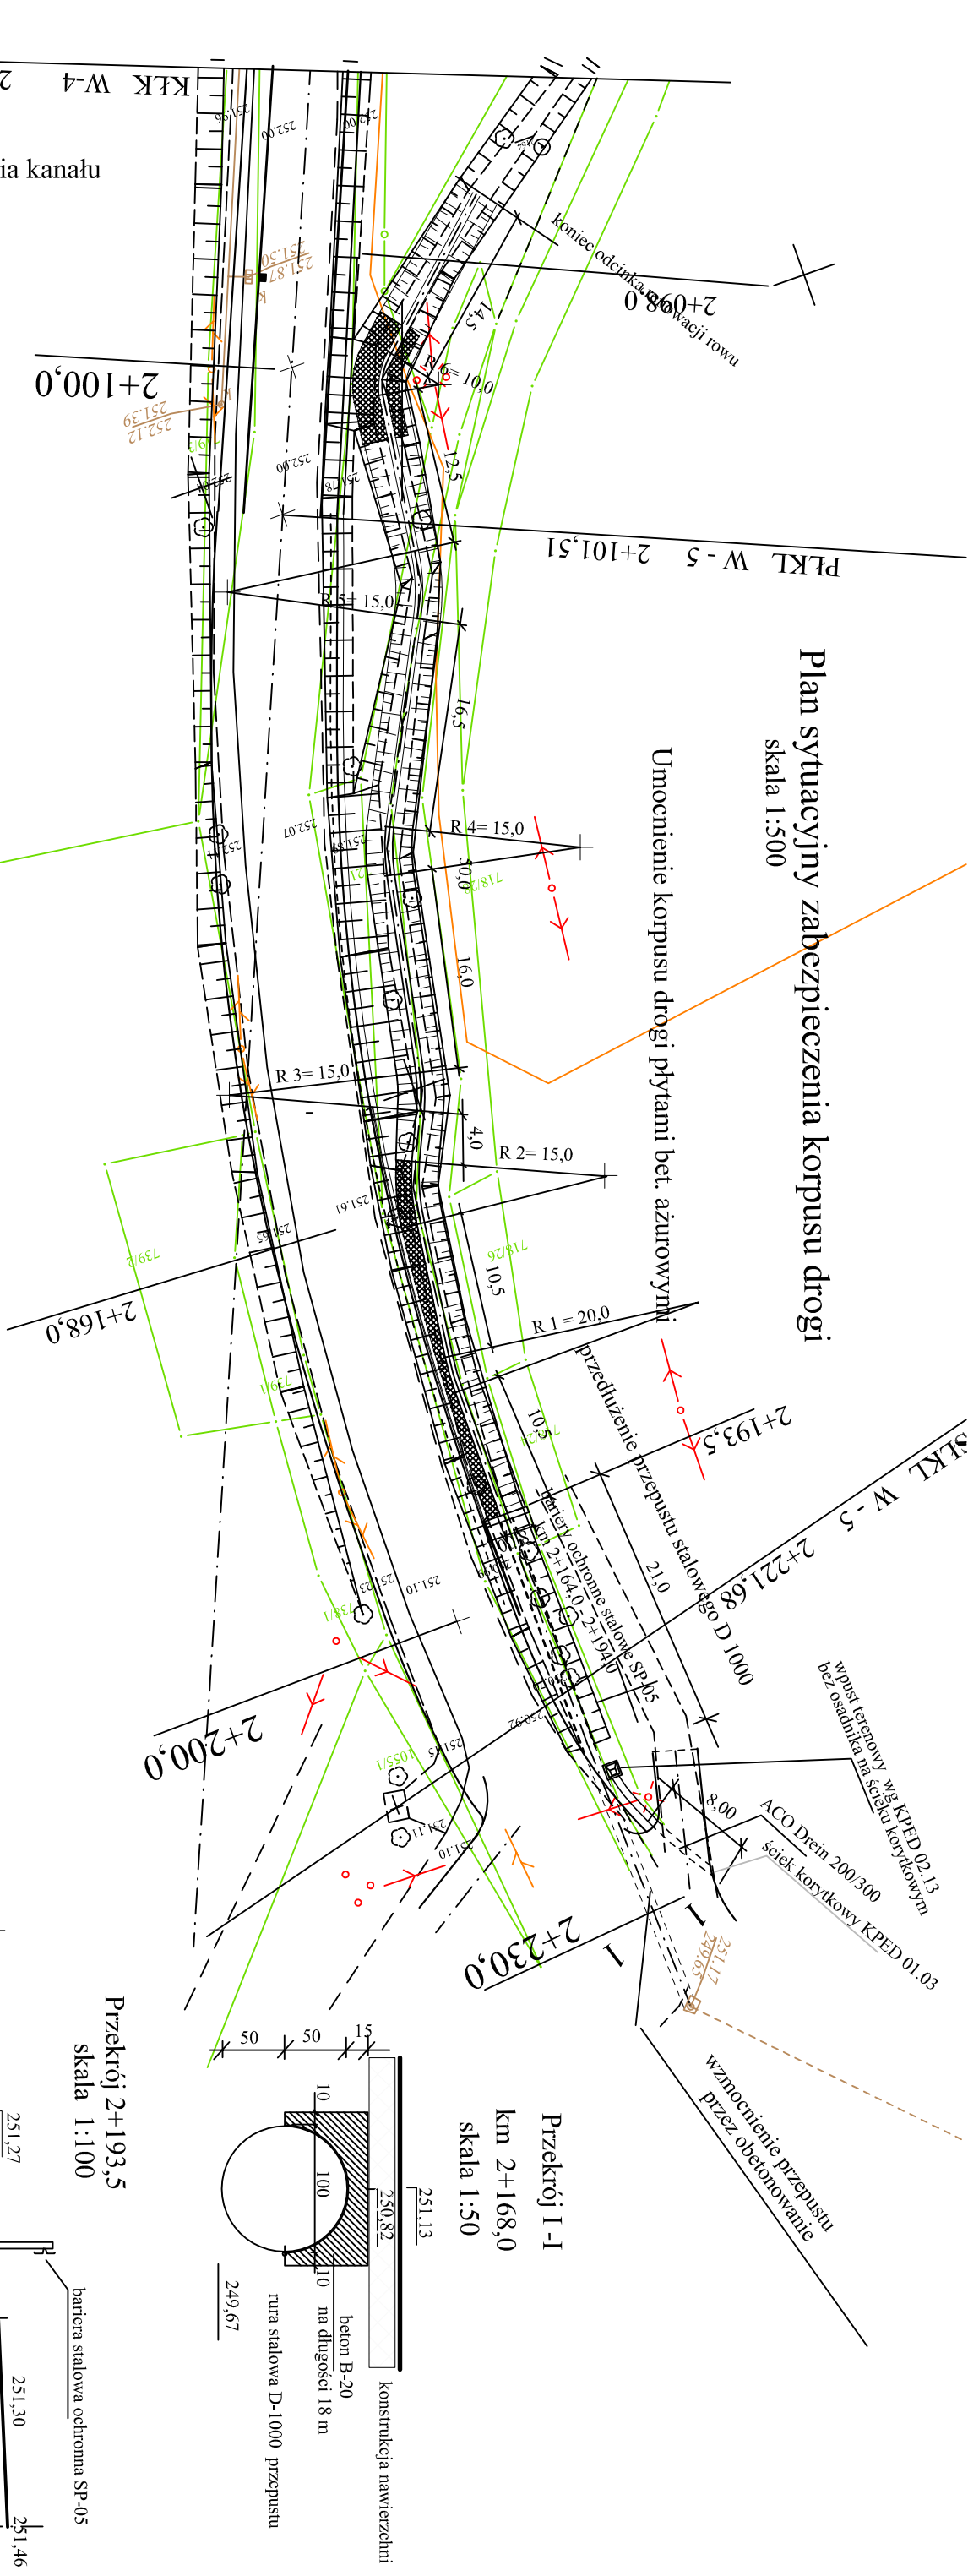



Plan sytuacyjny zabezpieczenia korpusu drogi
skala 1:500

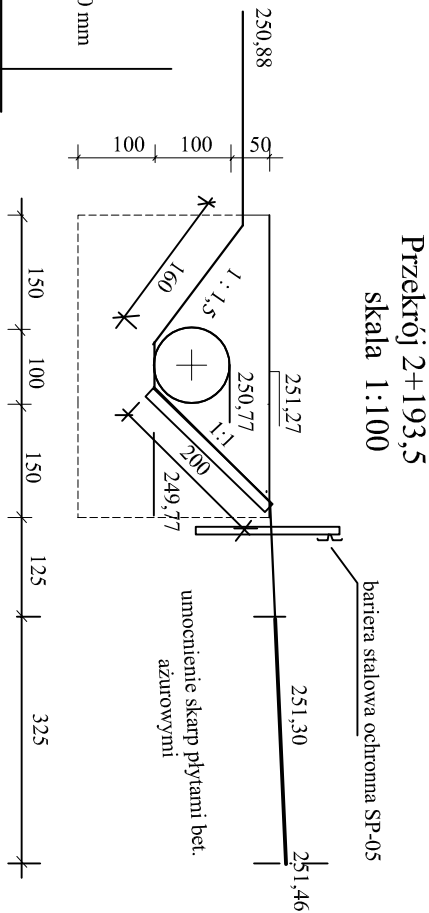


Profil kanału Młynówka Kaniowska

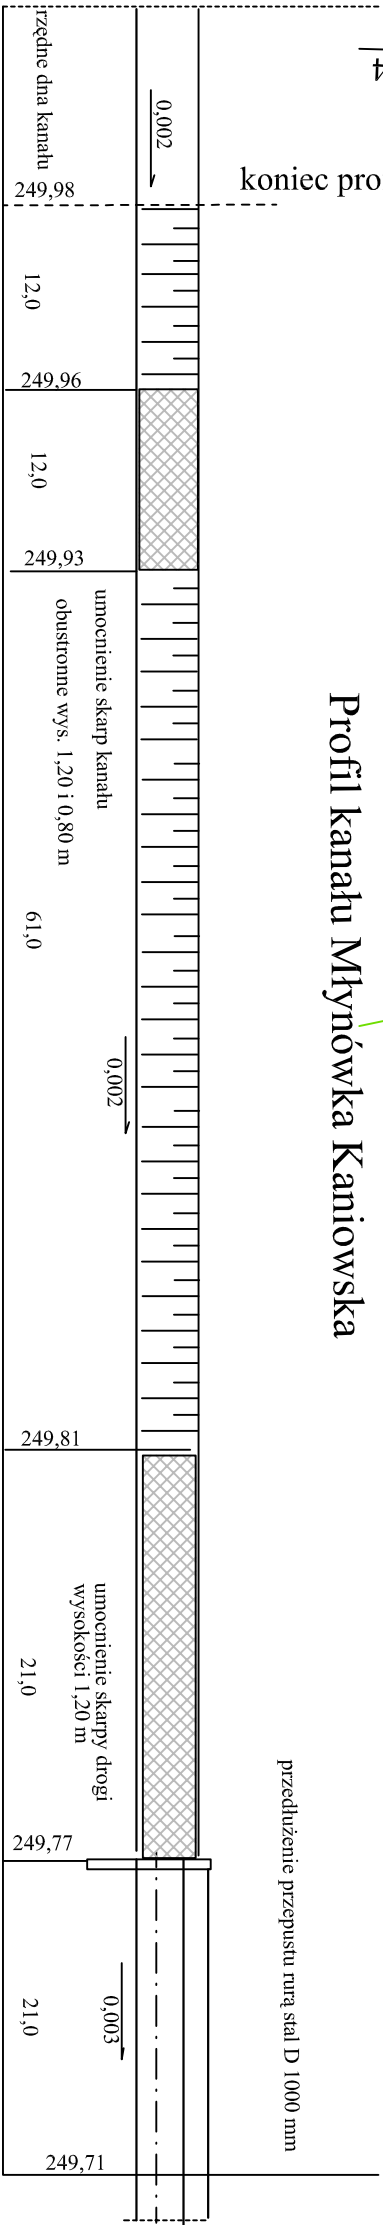

Przekrój 2+100,0
skala 1:100

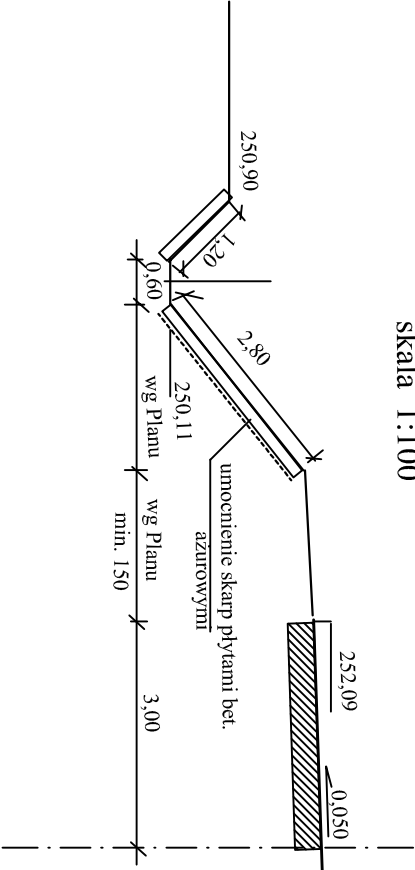

Przekrój 2+168,0
skala 1:100

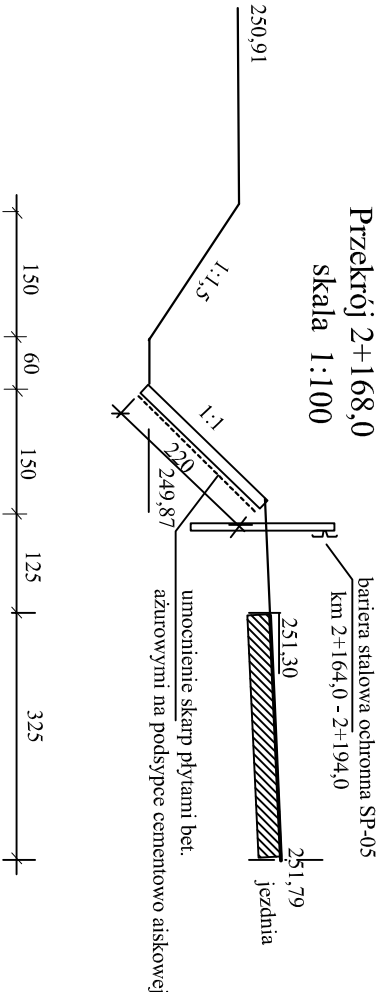

ARKADA		mgr inż. Maciej Osiański
Zakład Projektowo Inwestycyjny		43-305 Bieleśko Brała ul. Świerkowa 23
Zadanie	Przebudowa drogi 4403 S ul. Witosa w Bestwinie - Kaniowie	Investor: Powiatowy Zarząd Drog w Bieleśku Bralej
Branża	drogi	Data marzec 2008
Stadium	Projekt wykonawczy	Skala 1:500
Rysunek	Przebudowa przepustu km 2+220 z profilowaniem kanału	Nr rys. 21
Projektował	mgr inż. Danuta Osinska	upr. nr. WZDP Kr 41/75
Sprawił	mgr inż. Maciej Osiański	upr. arch. inż. nr. 10/75 UW Rz