
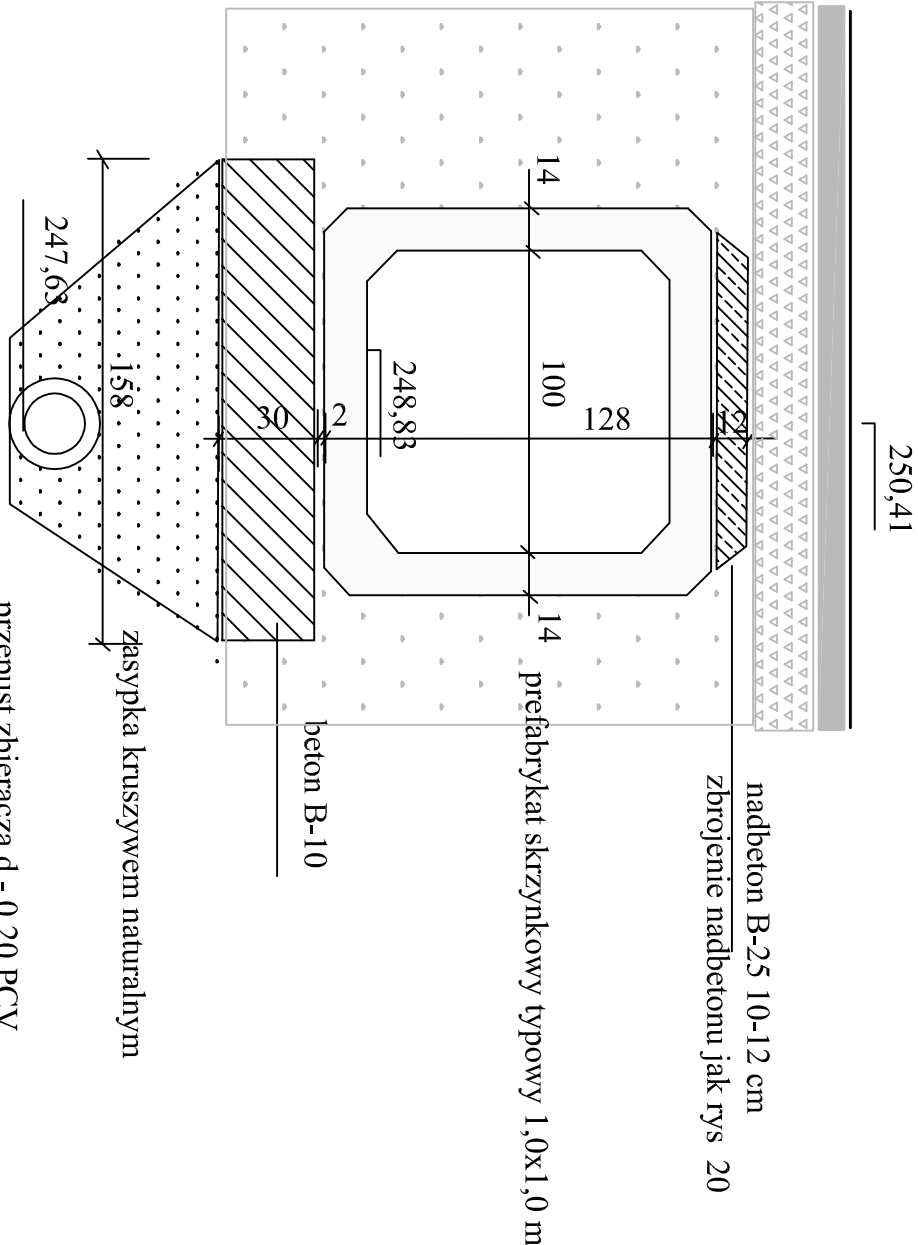
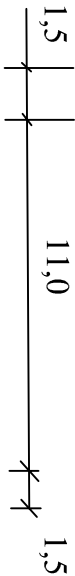
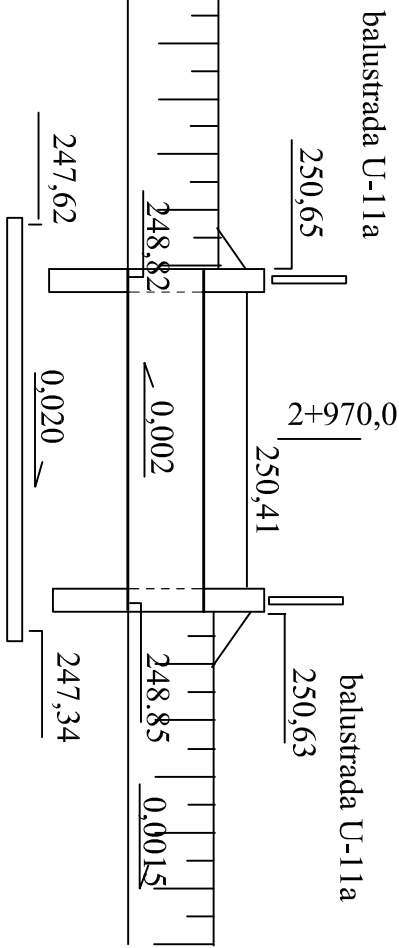


nawierzchnia z betonu asfaltowego

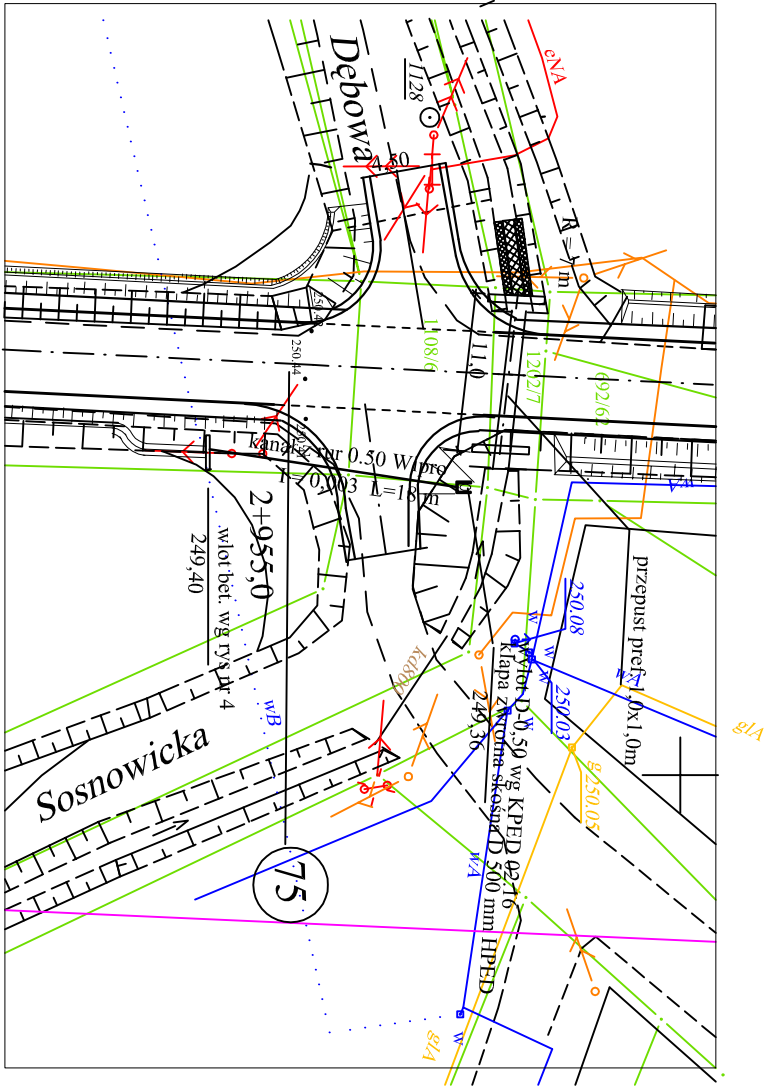

przełot zbieracza d - 0,20 PCV
rura ochronna PCV D-0,30

ARKADA		mgr inż. Maciej Osiński
Zakład Projektowo Inwestycyjny		43-305 Bieleśko Biała ul. Świętokowa 23
Zadanie	Przebudowa drogi 4403 S ul. Witosza w Bestwinie - Kaniowie	Inwestor: Powiatowy Zarząd Drog w Bieleśku Białej
Branża	drogi	Data marzec 2008
Stadium	Projekt wykonawczy	Skala 1:500
Rysunek	Przebudowa przepustu ul Dębowej km 2+970	Nr rys. 22
Projektował	mgr inż. Danuta Osińska	upr. inż. WZDP Kr 41/75
Sprawdził	mgr inż. Maciej Osiński	upr. arch. inż. nr 10/75 UW Rz