


Profil kan. deszczowej ul. Witosza
km 3+350 skala 1:100/200

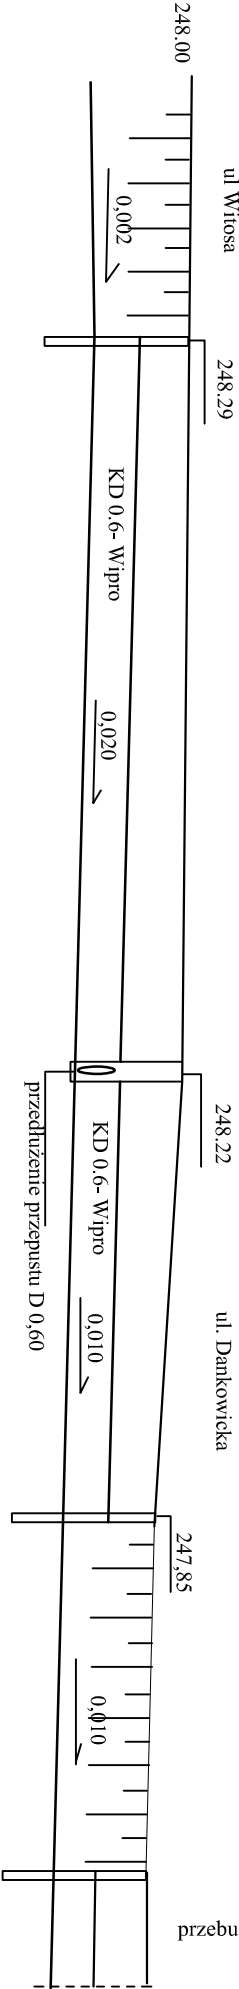

248,29	248,22
10,00	6,00
247,20	246,94

ARKADA		mgr inż. Maciej Osński
Zakład Projektowo Inwestycyjny		43-305 Bielecka Braja ul. Swietkowa 23
Zadanie	Przebudowa drogi 4403 S ul. Witosza w Bestwinie - Kaniowie	Investor: Powiatowy Zarząd Drog w Bieleku Bralej
Branża	drogi	Data: marzec 2008
Stadium	Projekt wykonawczy	Skala: 1:500
Rysunek	Przebudowa kanalizacji skrzyżowania km 3+350,0	Nr rys. 23
Projektował	mgr inż. Danuta Osńska	upr. nr. WZDP K-r 41/75
Sprawił	mgr inż. Maciej Osński	upr. arch. inż. nr. 10/75 UW Rz