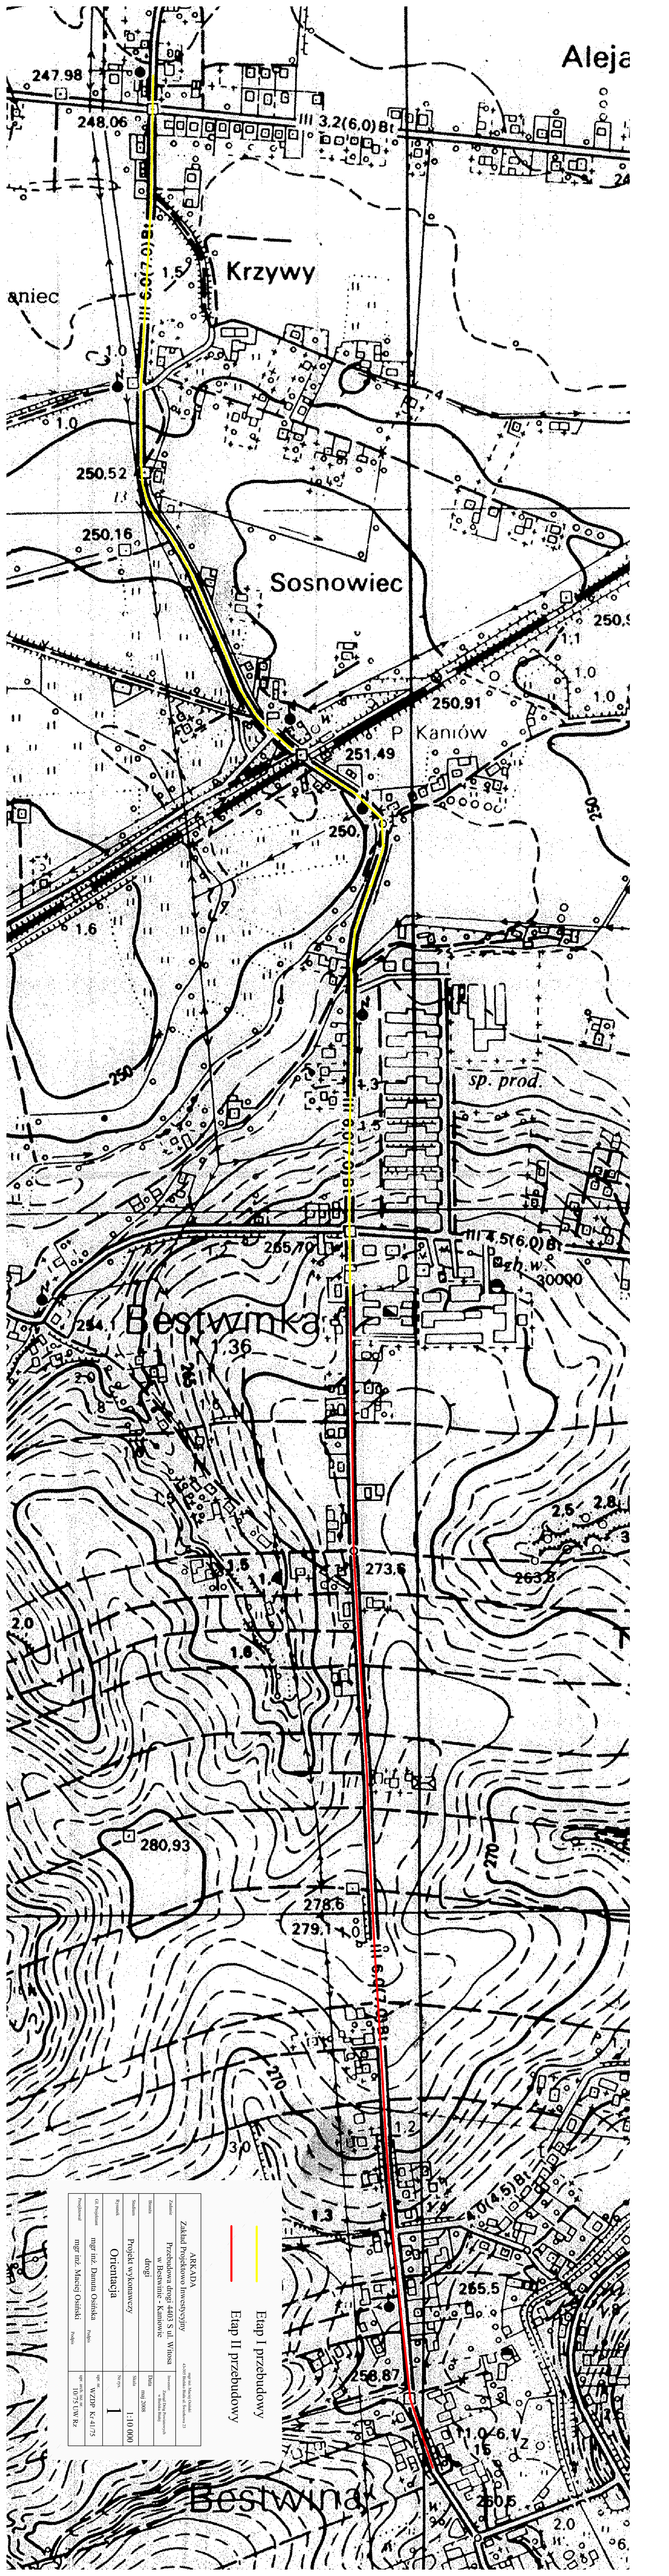
Aleja
247.98
248.06
III 3,2(6,0) Bt
Krzywy
aniec
250.52
250.16
Sosnowiec
250.91
P. Kaniów
251.49
sp. prod.
III 4,5(6,0) Bt
zh. w.
30000
Bestwinka
1.36
273.6
263.8
280.93
278.6
279.1
III 6,0(7,0) Bt
255.5
258.87
Bestwina
Etap I przebudowy
Etap II przebudowy
ARKADA
Zakład Projektowo Inwestycyjny
Przebudowa drogi 4403 S ul. Witosa w Bestwinie - Kaniowie
drogi
Projekt wykonawczy
Orientacja
mgr inż. Danuta Osińska
mgr inż. Maciej Osiński
1:10 000
WZDP Kr 41/75
10/75 UW Rz