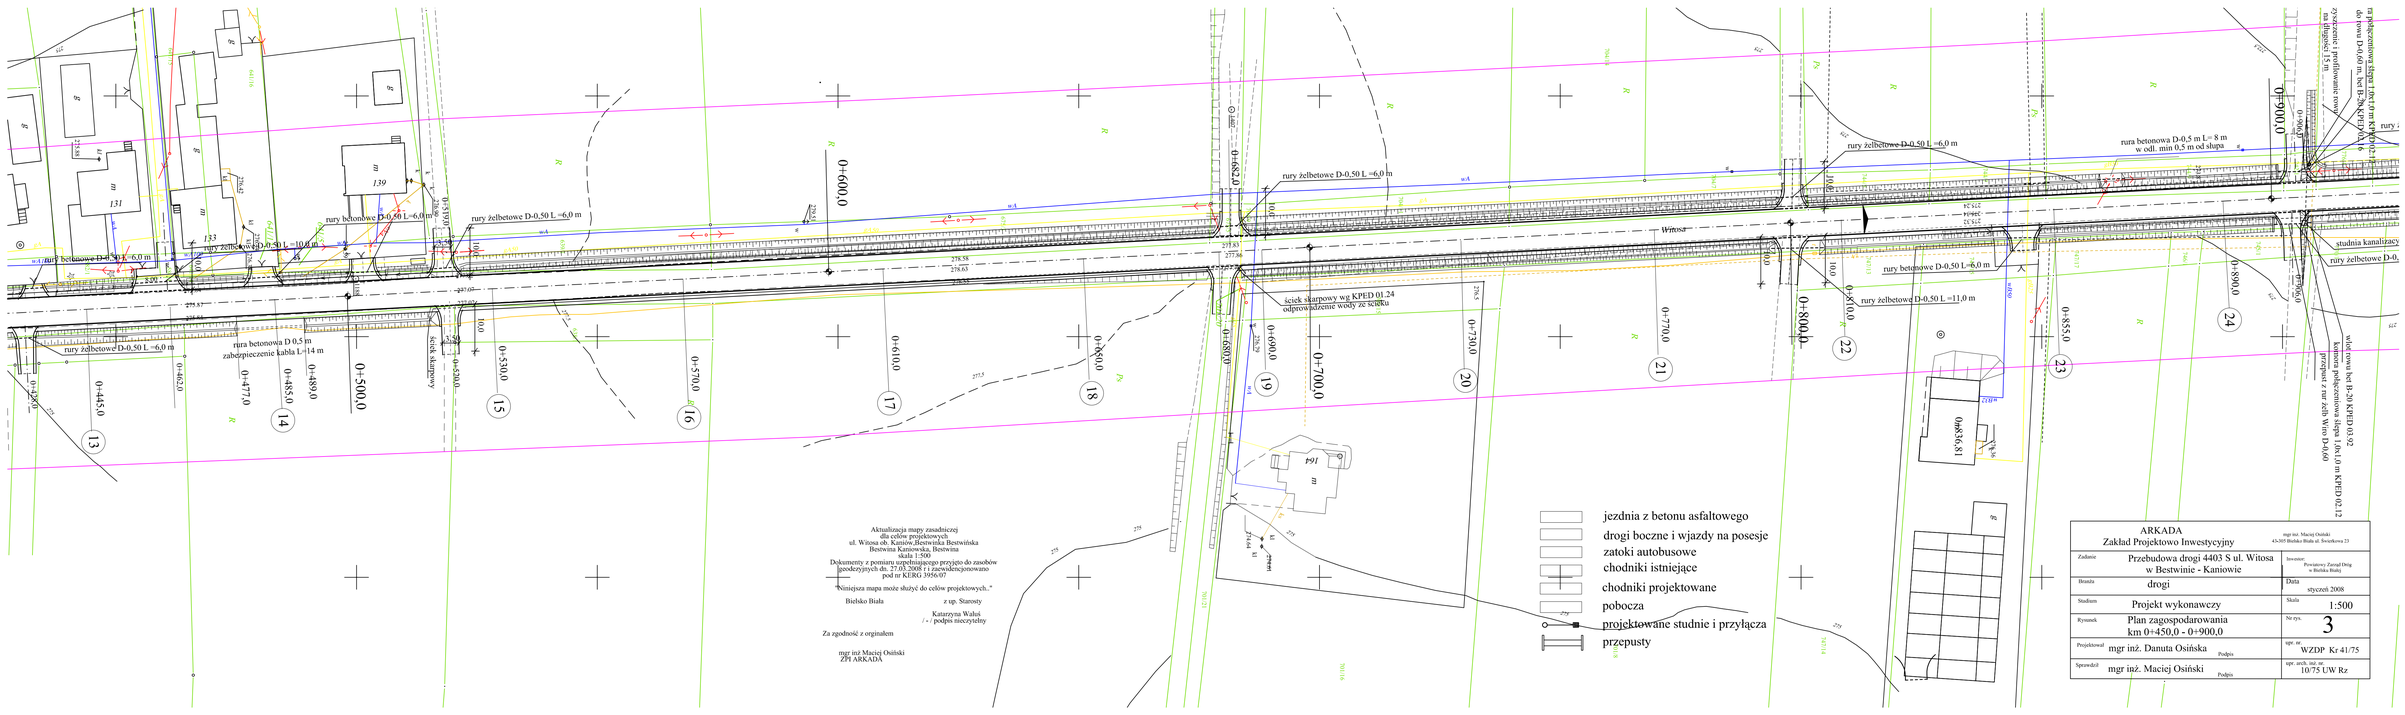

Aktualizacja mapy zasadniczej
dla celów projektowych
ul. Witosa ob. Kamińc,Bestwińka Bestwińska
Bestwina Kaniowska, Bestwina
skala 1:500
Dokumenty z pomiaru zgodnie z którym przyjęto do zasobów
geodezyjnych dn. 27.03.2008 r i zaewidencjonowano
pod nr KERG 3956/07

"Niniejsza mapa może służyć do celów projektowych.,"

Bielsko Biała z up. Starosty

Katarzyna Wałsh
/ - / podpis nieczytelny

Za zgodność z orginałem

mgr inż Maciej Osiński
ZPI ARKADA

jezdnia z betonu asfaltowego
drogi boczne i wjazdy na posesje
zatoki autobusowe
chodniki istniejące
chodniki projektowane
pobocza
projektowane studnie i przyłącza
przepusty

ARKADA Zakład Projektowo Inwestycyjny		mgr inż. Maciej Osiński 43-305 Bielsko Biała ul. Świerkowa 23	
Zadanie	Przebudowa drogi 4403 S ul. Witosa w Bestwinie - Kaniowie	Inwestor:	Powiatowy Zarząd Dróg w Bielsku Białej
Branża	drogi	Data	styczeń 2008
Studium	Projekt wykonawczy	Skala	1:500
Rysunek	Plan zagospodarowania km 0+450,0 - 0+900,0	Nr rys.	3
Projektował	mgr inż. Danuta Osińska Podpis	upr. bz.	WZDP Kr 41/75
Sprawdził	mgr inż. Maciej Osiński Podpis	upr. inż. bz.	10/75 UW Rz