
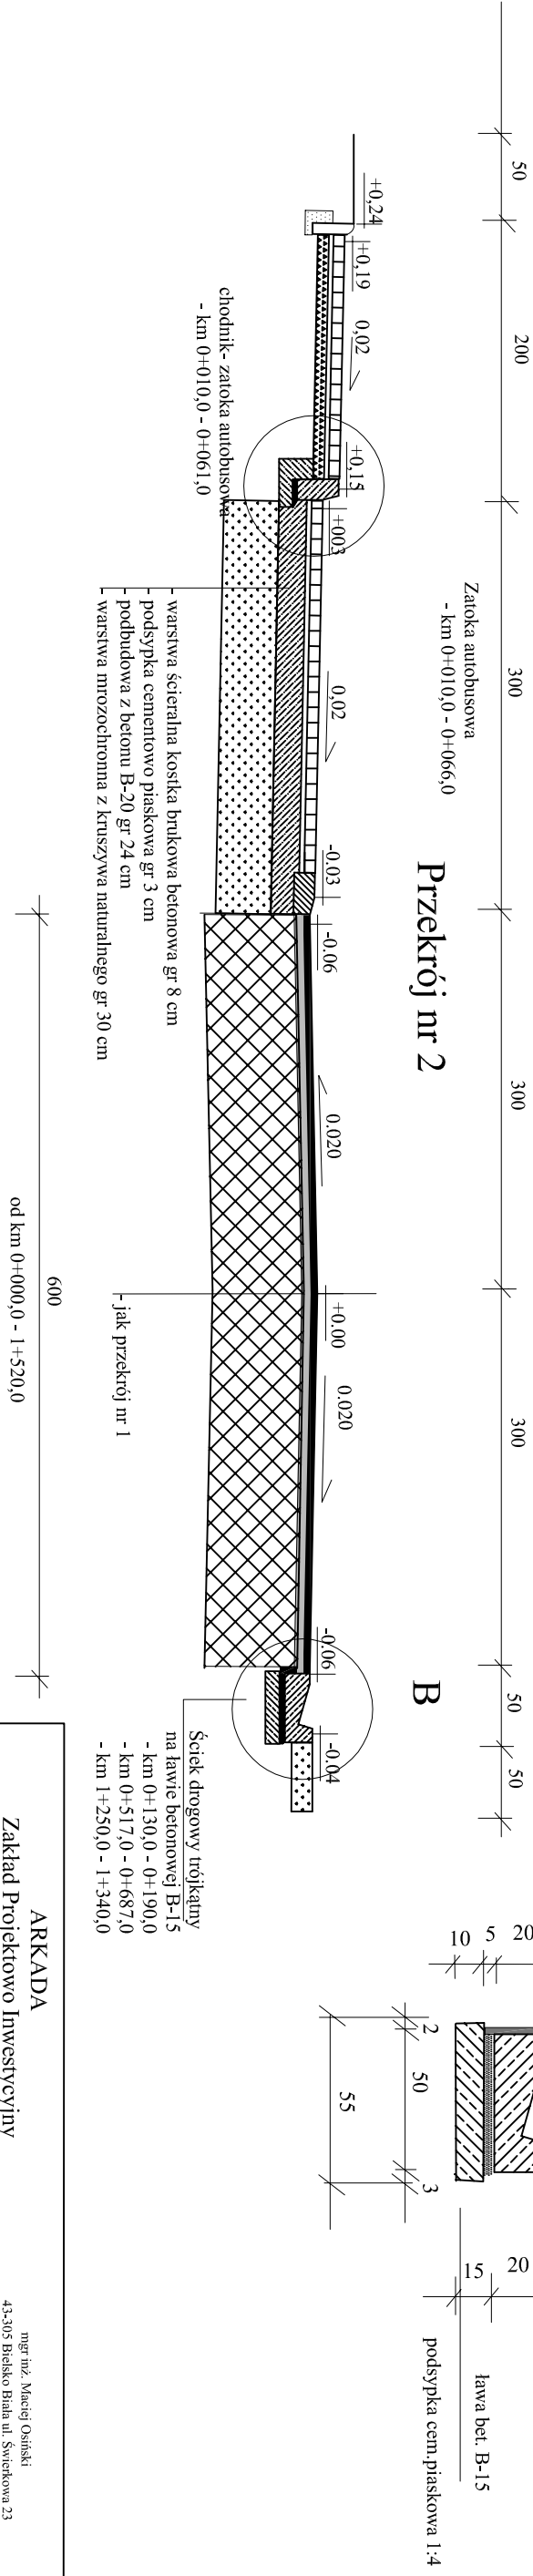


Przekroje normalne i szczegóły konstrukcyjne

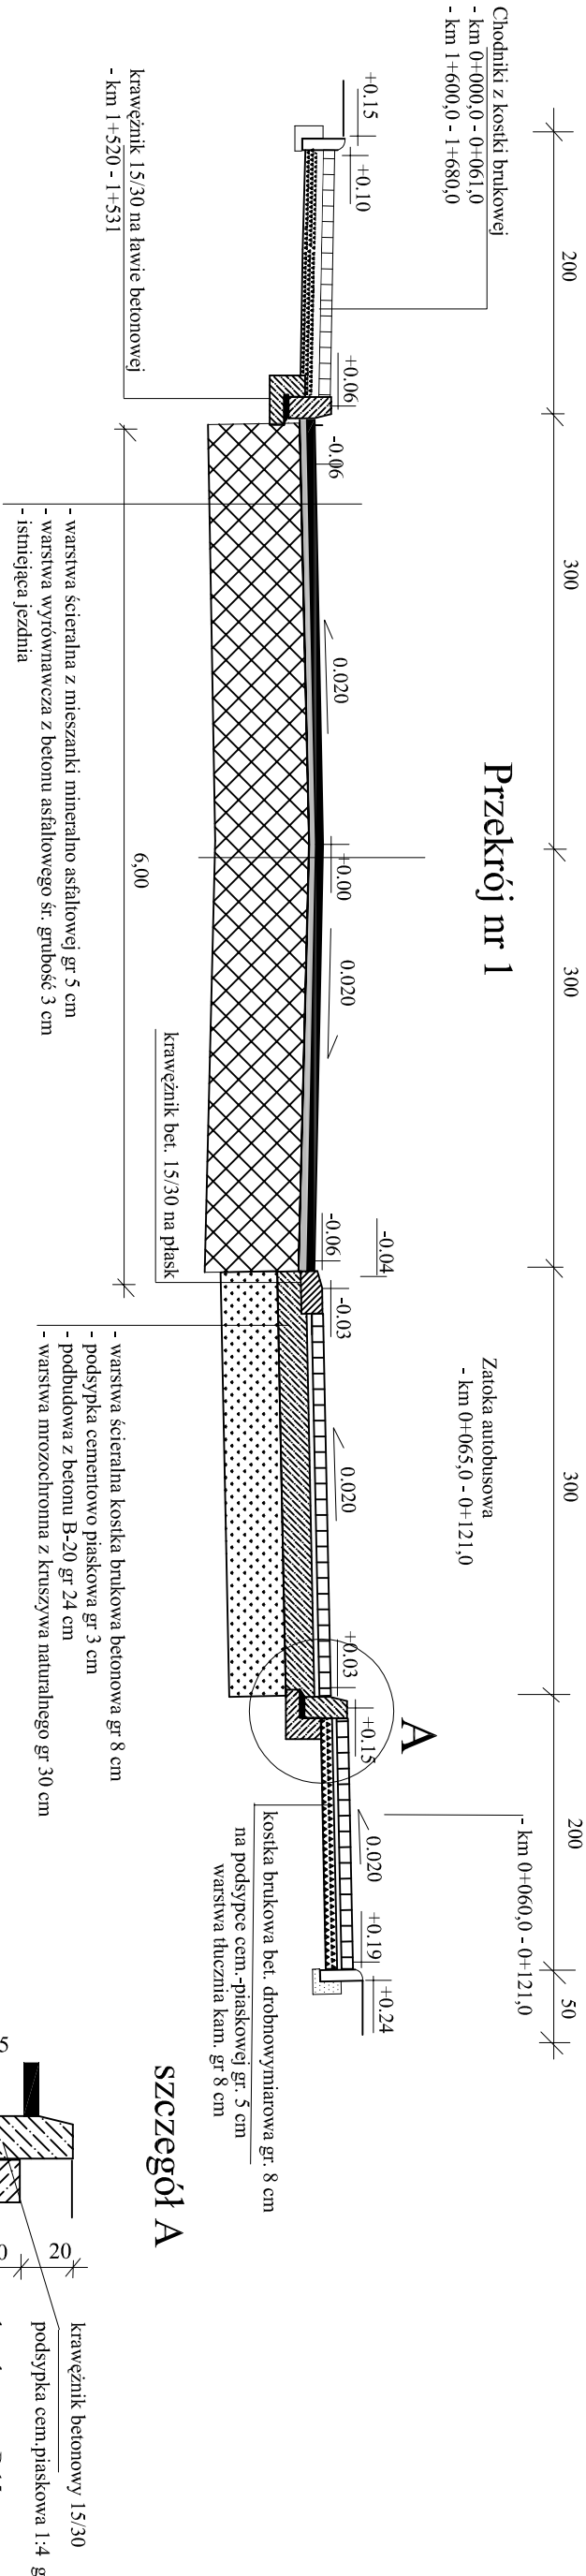

ARKADA		mgr inż. Maciej Osipiński
Zakład Projektowo Inwestycyjny		43-305 Bielesko Brata ul. Swietkowa 23
Zadanie	Przebudowa drogi 4403 S ul. Witosza w Bestwinie - Kaniowie	Investor: Zarząd Drog Powiatowych w Bieleku Bratej
Branża	drogi	Data maj 2008
Stadium	Projekt wykonawczy	Skala 1:50
Rysunek	Przekroje normalne i szczegóły konstrukcyjne Przekrój nr 1, 2	Nr rys. 10
Projektował	mgr inż. Danuta Osipińska	upr. nr. WZDP Kr 41/75
Sprawił	mgr inż. Maciej Osipiński	upr. arch. inż. nr. 10/75 UW Rz