



Przekroje normalne i szczegóły konstrukcyjne

Przekrój nr 3

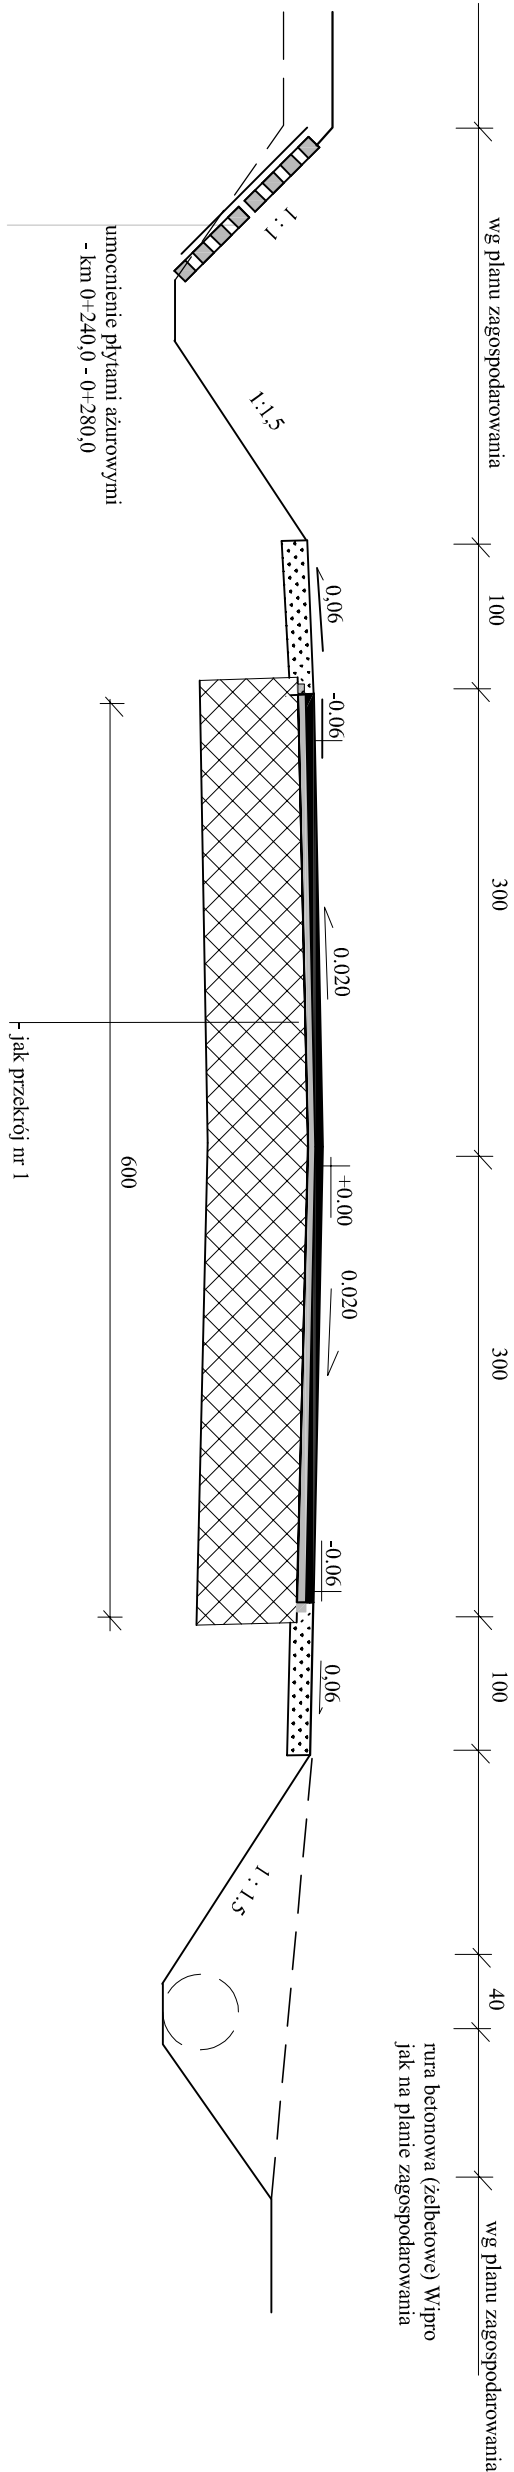

Przekrój nr4

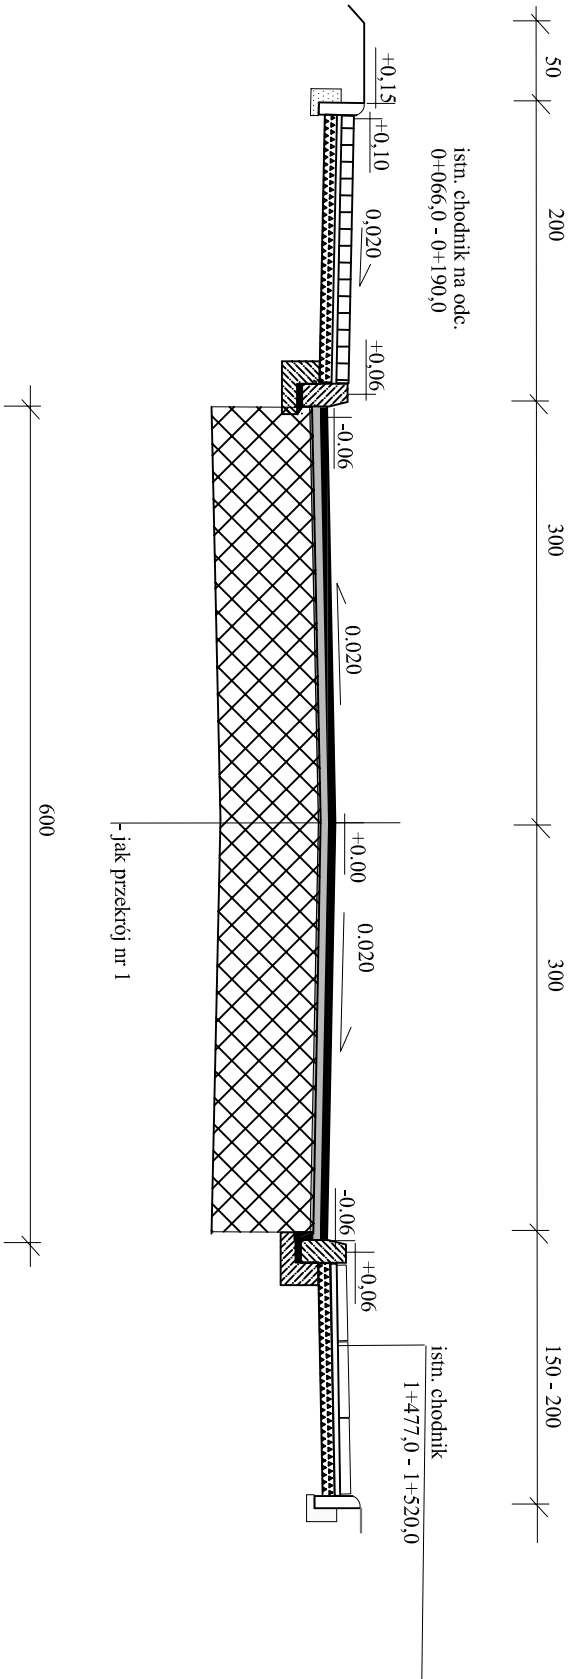

ARKADA		mgr inż. Maciej Osinski
Zakład Projektowo Inwestycyjny		43-305 Białsko Białe ul. Świerkowa 23
Zadanie	Przebudowa drogi 4403 S ul. Witosa w Bestwinie - Kaniowie	Investor: Zarząd Drog Powiatowych w Białsku Białej
Branża	drogi	Data maj 2008
Stadium	Projekt wykonawczy	Skala 1:50
Rysunek	Przekroje normalne i szczegóły konstrukcyjne Przekrój nr 3 i 4	Nr rys. 11
Projektował	mgr inż. Danuta Osinśka	upr. nr: WZDP Kr 41/75
Sprawdził	mgr inż. Maciej Osinski	upr. arch. inż. nr: 10/75 UW Rz