



Przekroje normalne i szczegóły konstrukcyjne

Przekrój nr5

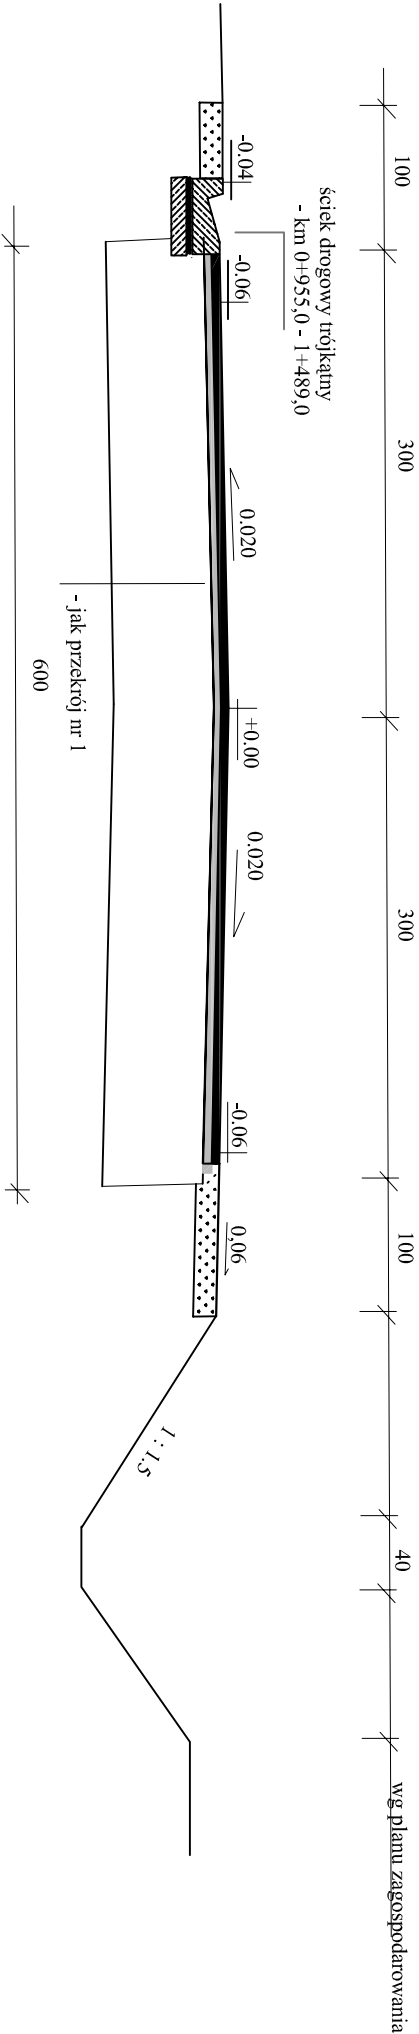

Przekrój nr 6

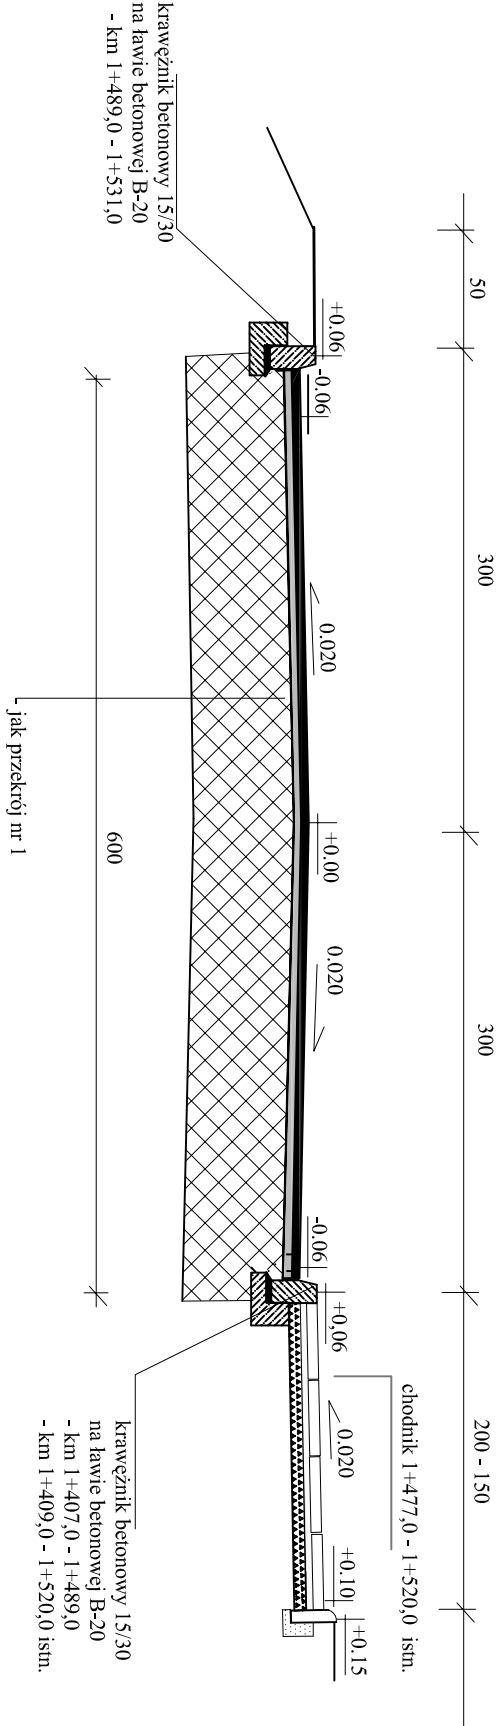

ARKADA		mgr inż. Maciej Osiński
Zakład Projektowo Inwestycyjny		43-305 Bieleńsko Białe ul. Świętokrzewska 23
Zadanie	Przebudowa drogi 4403 S ul. Witosza w Bestwinie - Kaniowie	Investor: Zarząd Dróg Powiatowych w Bieleńsku Białym
Branża	drogi	Data maj 2008
Stadium	Projekt wykonawczy	Skala 1:50
Rysunek	Przekroje normalne i szczegóły konstrukcyjne Przekrój nr 6, 7 i 8	Nr rys. <b>12</b>
Projektował	mgr inż. Danuta Osińska	upr. nr. WZDP Kr 41/75
Sprawił	mgr inż. Maciej Osiński	upr. arch. inż. nr. 10/75 UW Rz