


Przepust D-0,60 w km 0+905,0

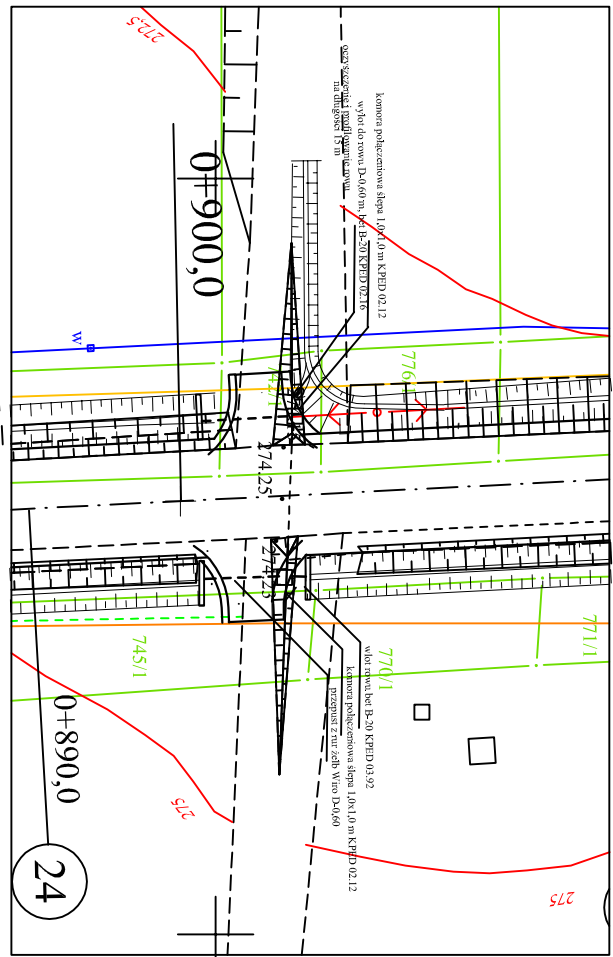


Profile wlotów skala 1 : 20

strona prawa

studnia kanal. ślepa wg KPED 02.12
100 x 100 cm


wlot wg KPED 03.95

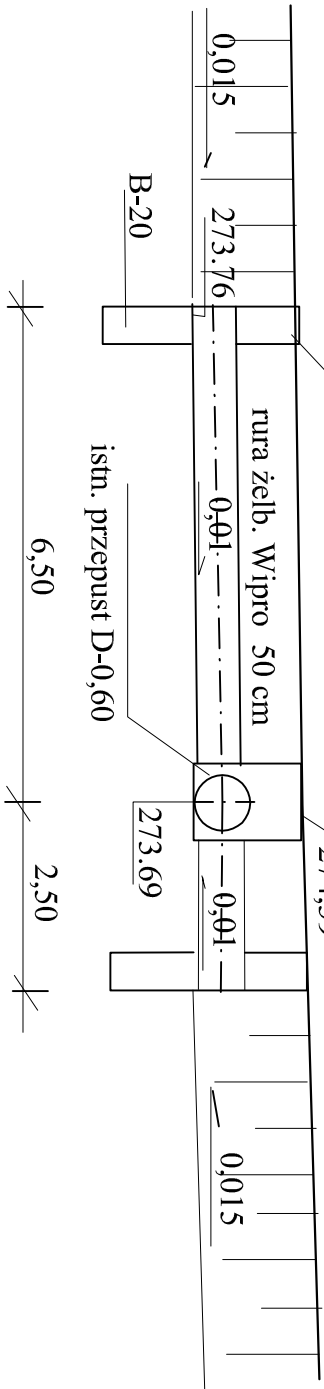


strona lewa

studnia kanal. ślepa wg KPED 02.12
100 x 100 cm

wlot wg KPED 03.95

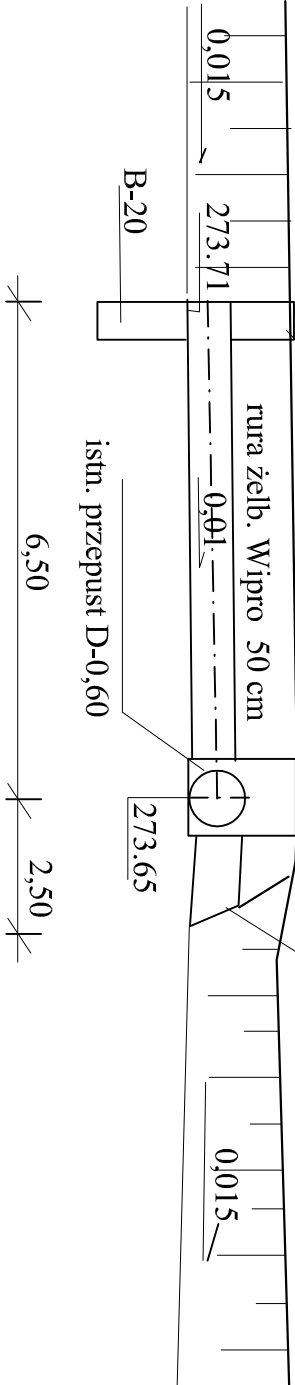

Przepust D-0,60 w km 1+110,0

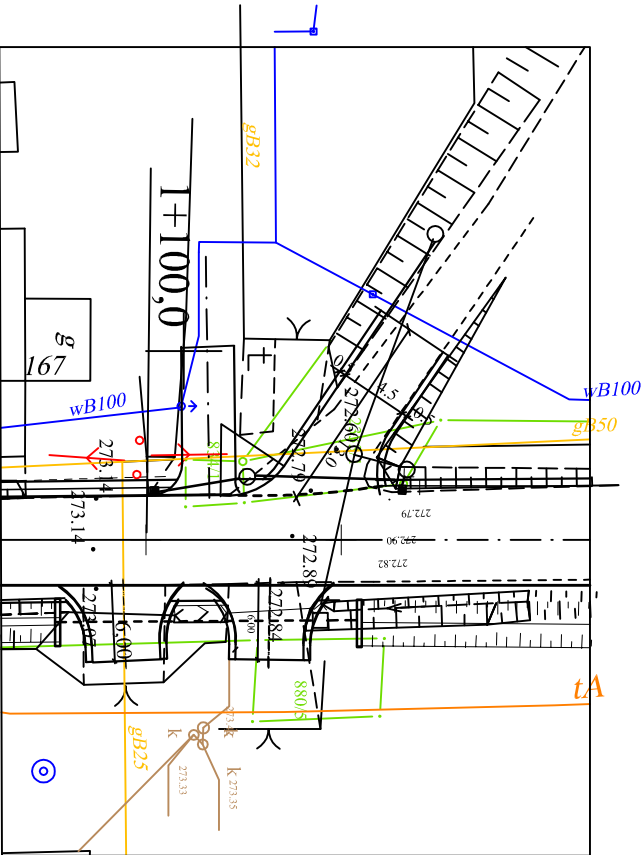


Profile wlotów skala 1 : 20

strona prawa

studnia kanal. ślepa wg KPED 02
100 x 100 cm

wlot wg KPED 03.95

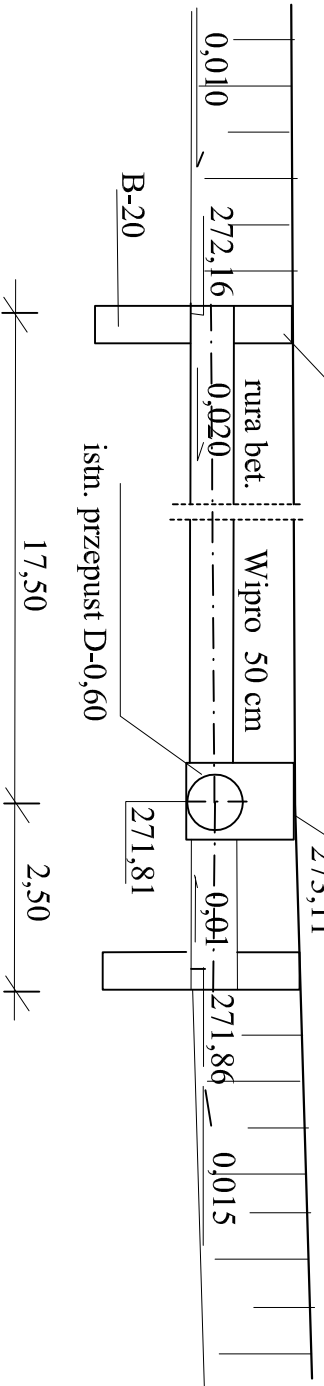

ARKADA		mgr inż. Maciej Osinski
Zakład Projektowo Inwestycyjny		43-305 Brzisko Białe ul. Świeżkowa 23
Zadanie	Przebudowa drogi 4403 S ul. Witosza w Bestwinie - Kanowie	Investor: Zarząd Dróg Powiatowych w Brzisku Białym
Branża	drogi	Data maj 2008
Stadium	Projekt wykonawczy	Skala 1:500
Rysunek	Przebudowa przepustów km 0+905,0 i 1+110,0	Nr rys. 15
Gł. Projektant	mgr inż. Danuta Osinska	upr. nr. WZDP Kr 41/75
Projektował	mgr inż. Maciej Osinski	upr. arch. inż. nr. 10/75 UW Rz