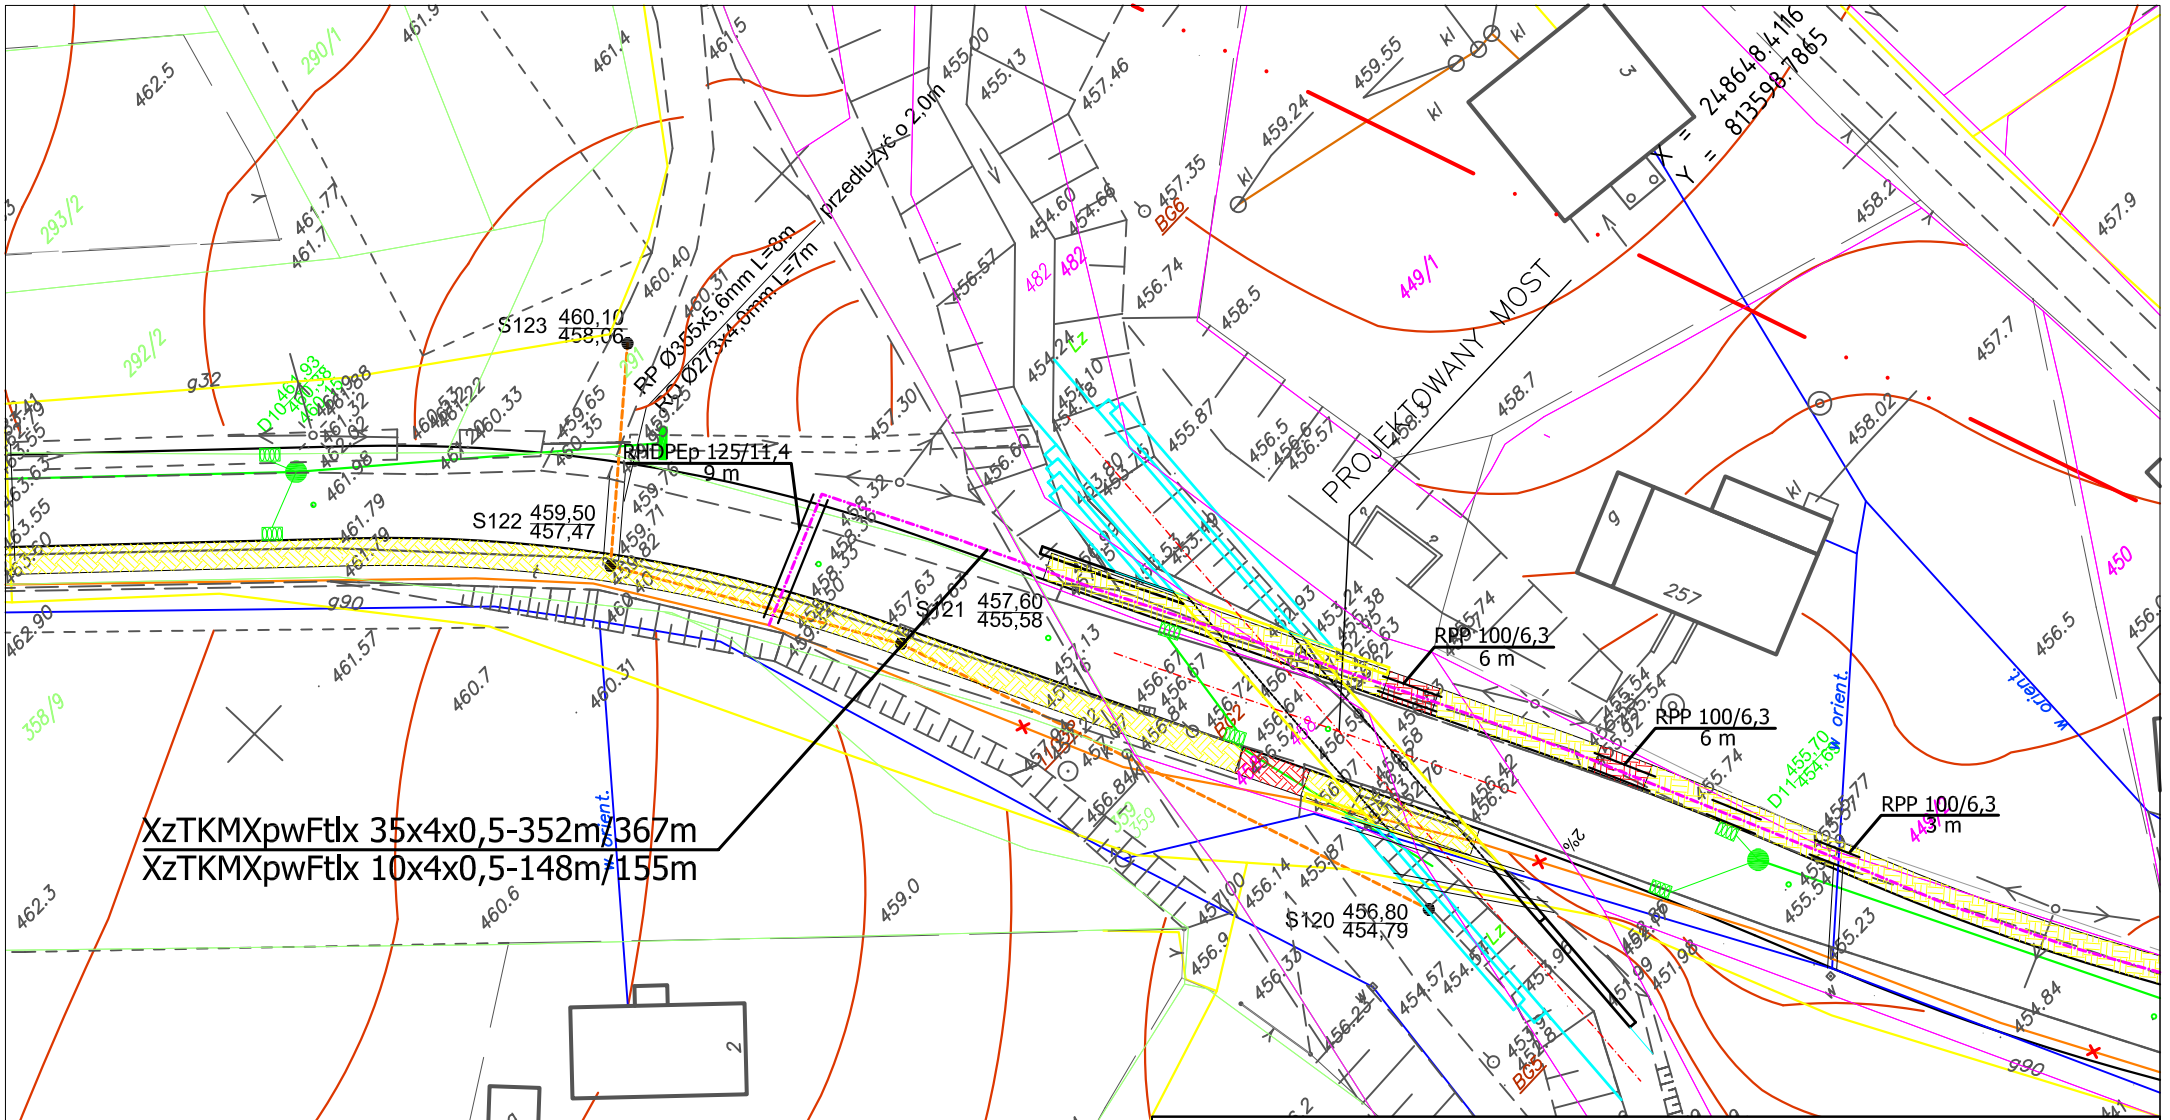

ZAKŁAD USŁUG TELETECHNICZNYCH Zdzisław Staszek Bielsko-Biała, ul. Sosnowa 32

ZADANIE:	Przebudowa drogi powiatowej nr S 1404 BYSTRA - HUCISKA - ŁODYGOWICE		DATA: 09.2006 r.
OBIEKT:	Część teletechniczna		SKALA: 1 : 500
TEMAT:	Plan sytuacyjny		
PROJEKTANT:	inż. Jerzy Popek	PODPIS:	upr. nr 1454/99/U/PITiP
OPRACOWAŁ:	Zdzisław Staszek	PODPIS:	
			NR RYS.: 1/1