


PROFIL PODŁUŻNY
UL.STAROWIEJSKA
skala 1:500/1:50

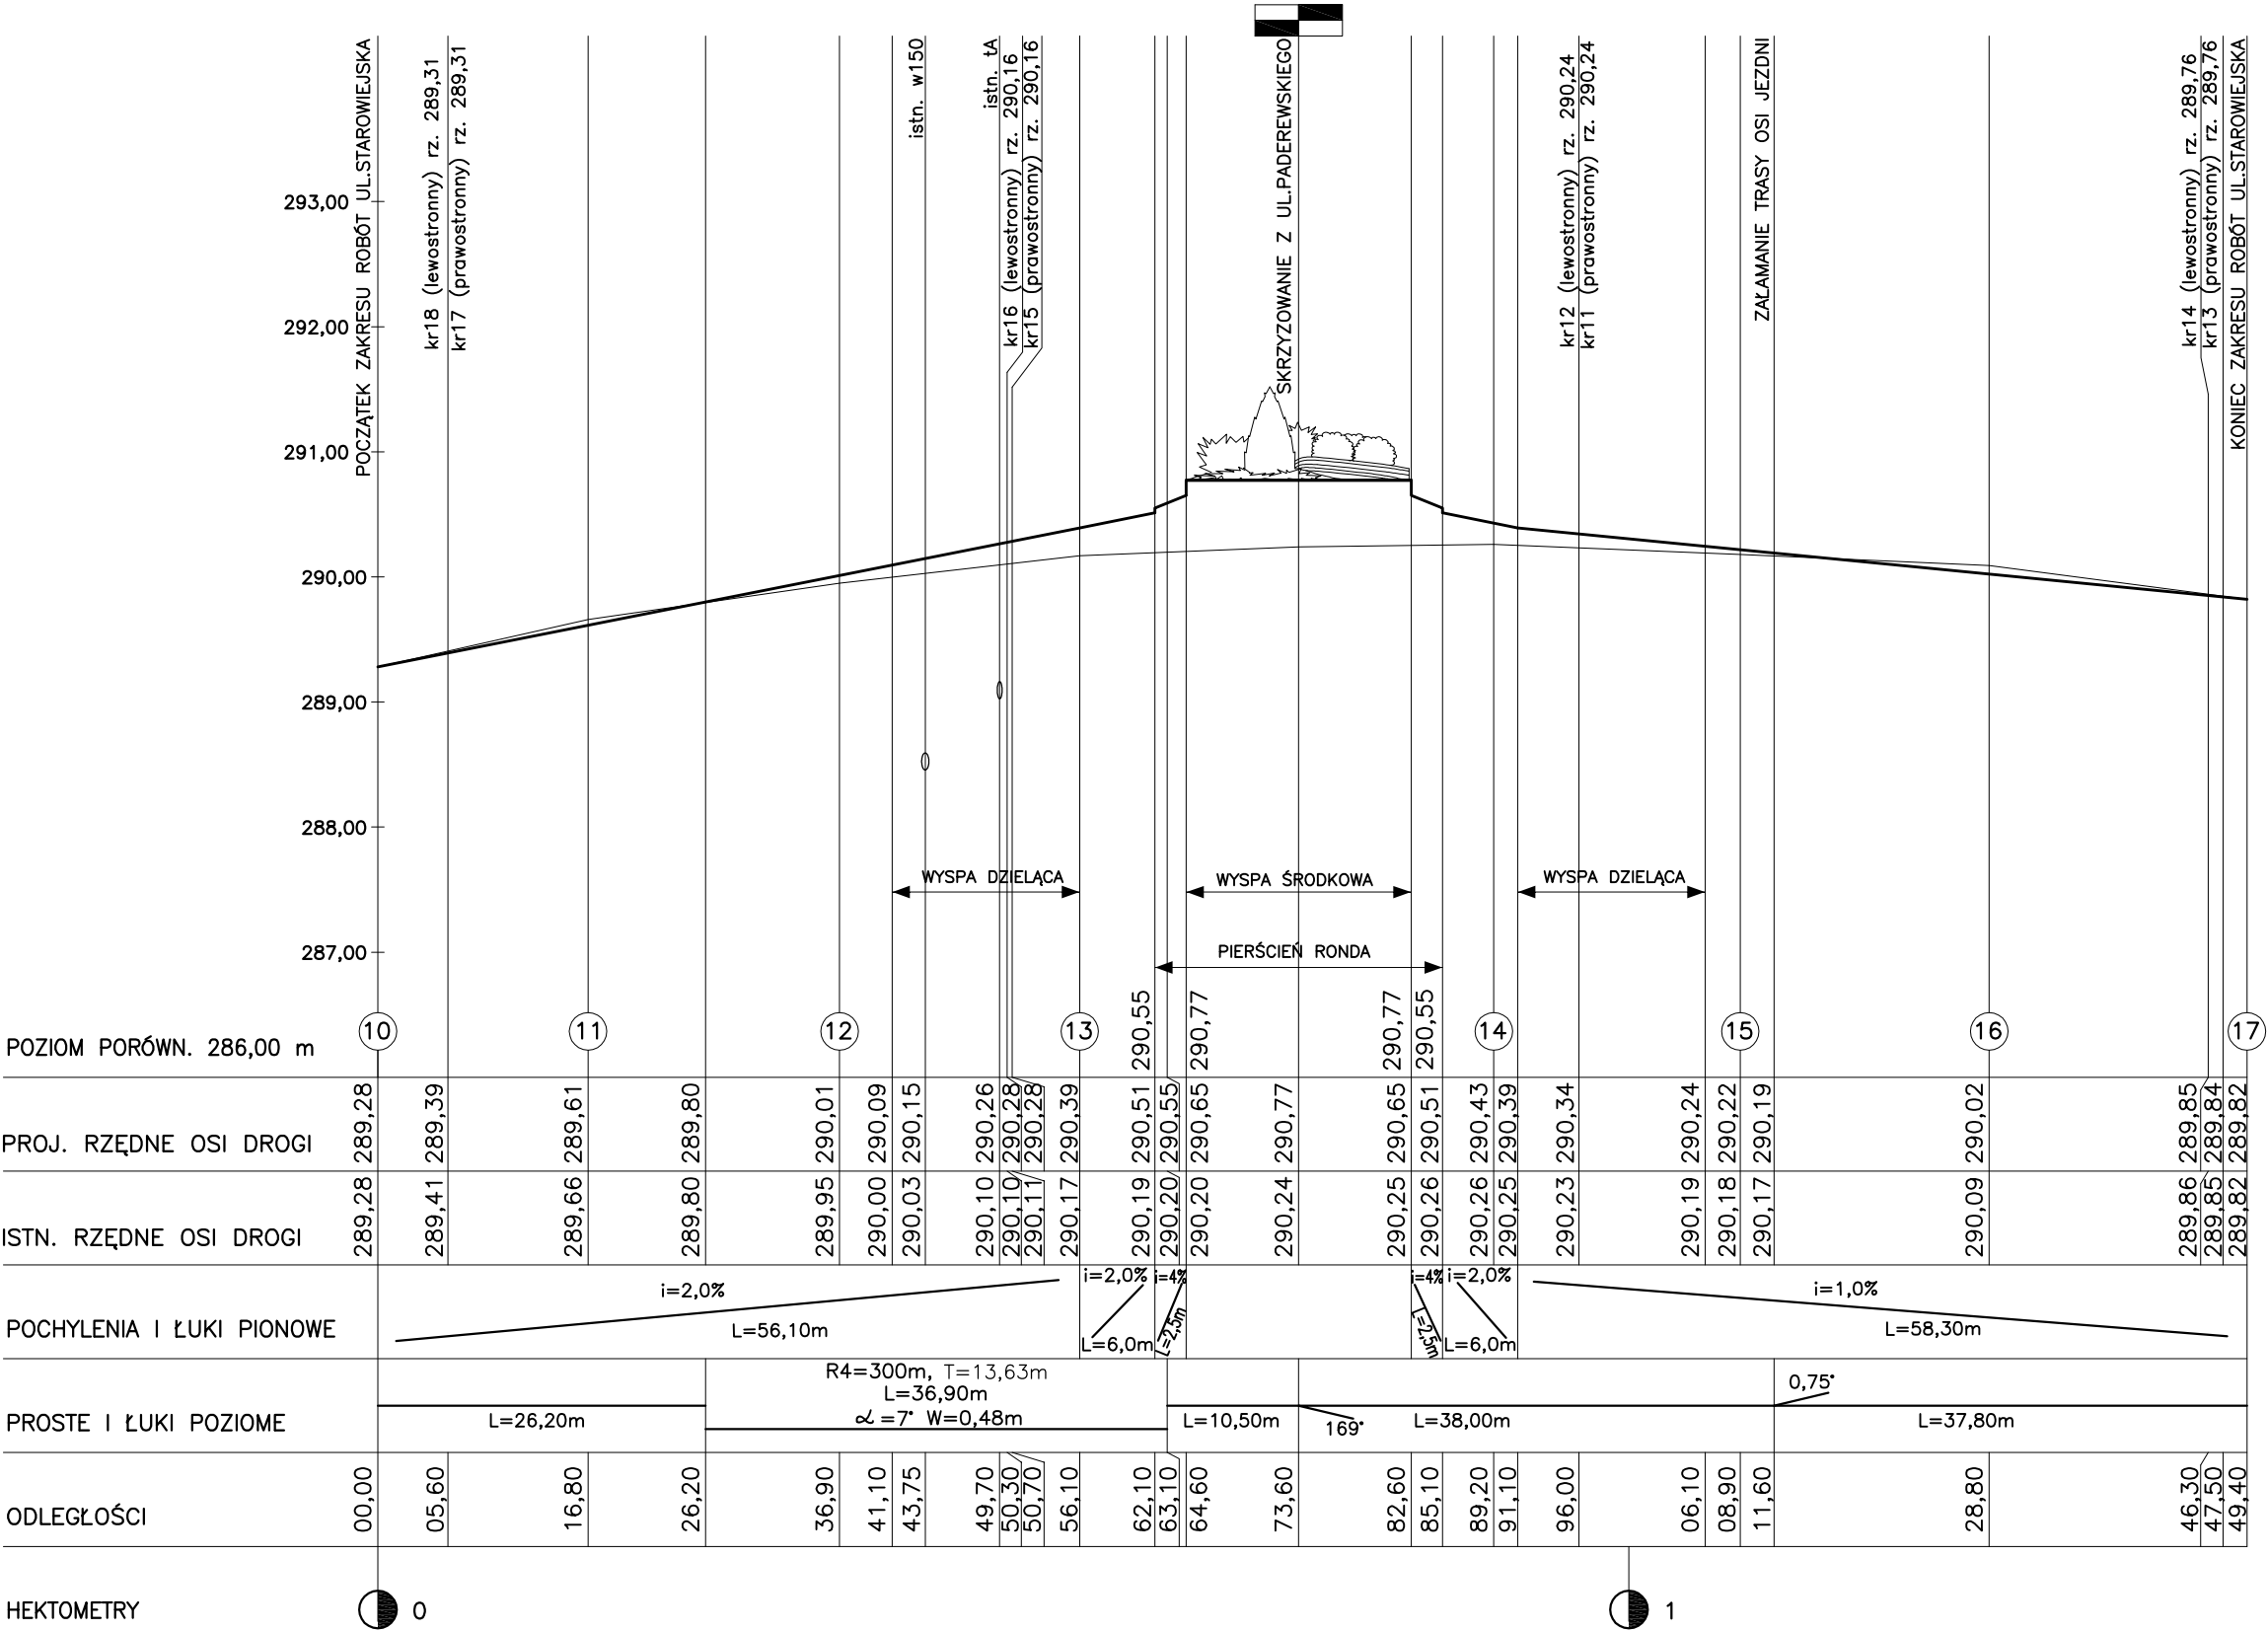

- PROJEKTOWANA NIWELETA DROGI
- ISTNIEJĄCA NIWELETA DROGI
- SKRZYŻOWANIE PO PRAWEJ STR. DROGI
- SKRZYŻOWANIE PO LEWEJ STR. DROGI
- wd1 PROJ. WPUSTY DESZCZOWE
- D1 PROJ. STUDNIE
- Di1 ISTN. STUDNIE

Wykonawca: Firma Projektowa KONS-PRO Orbi D.Obstarczyk; ul.Ceglana 3 Oświęcim			
Inwestor: POWIAT BIELSKI UL. PIASTOWSKA 40 BIELSKO-BIAŁA			
Obiekt:	PRZEBUDOWA SKRZYŻOWANIA DROGI POWIATOWEJ 4485S BIELSKO–WILAMOWICE–JAWISZOWICE Z DROGĄ POWIATOWĄ 4488S STARA WIEŚ–WILAMOWICE–HECZNAROWICE–KĘTY W MIEJSCOWOŚCI WILAMOWICE		Data: XI.2008r
Tytuł rysunku:	PROFIL PODŁUŻNY – UL.STAROWIEJSKA CZĘŚĆ DROGOWA-PROJEKT WYKONAWCZY		Skala: 1:500/50
Część drogowa	inż. Janusz Baran Upr.w spec. konstr.-bud nr 345/2002	Podpis:	Nr rys.: 3
Sprawdził:	mgr inż. Jolanta Majewska Upr.w spec. drogowej nr 247/94 B-B	Podpis:	
		FIRMA PROJEKTOWA KONS-PRO Orbi TEL.0333 844 02 00	