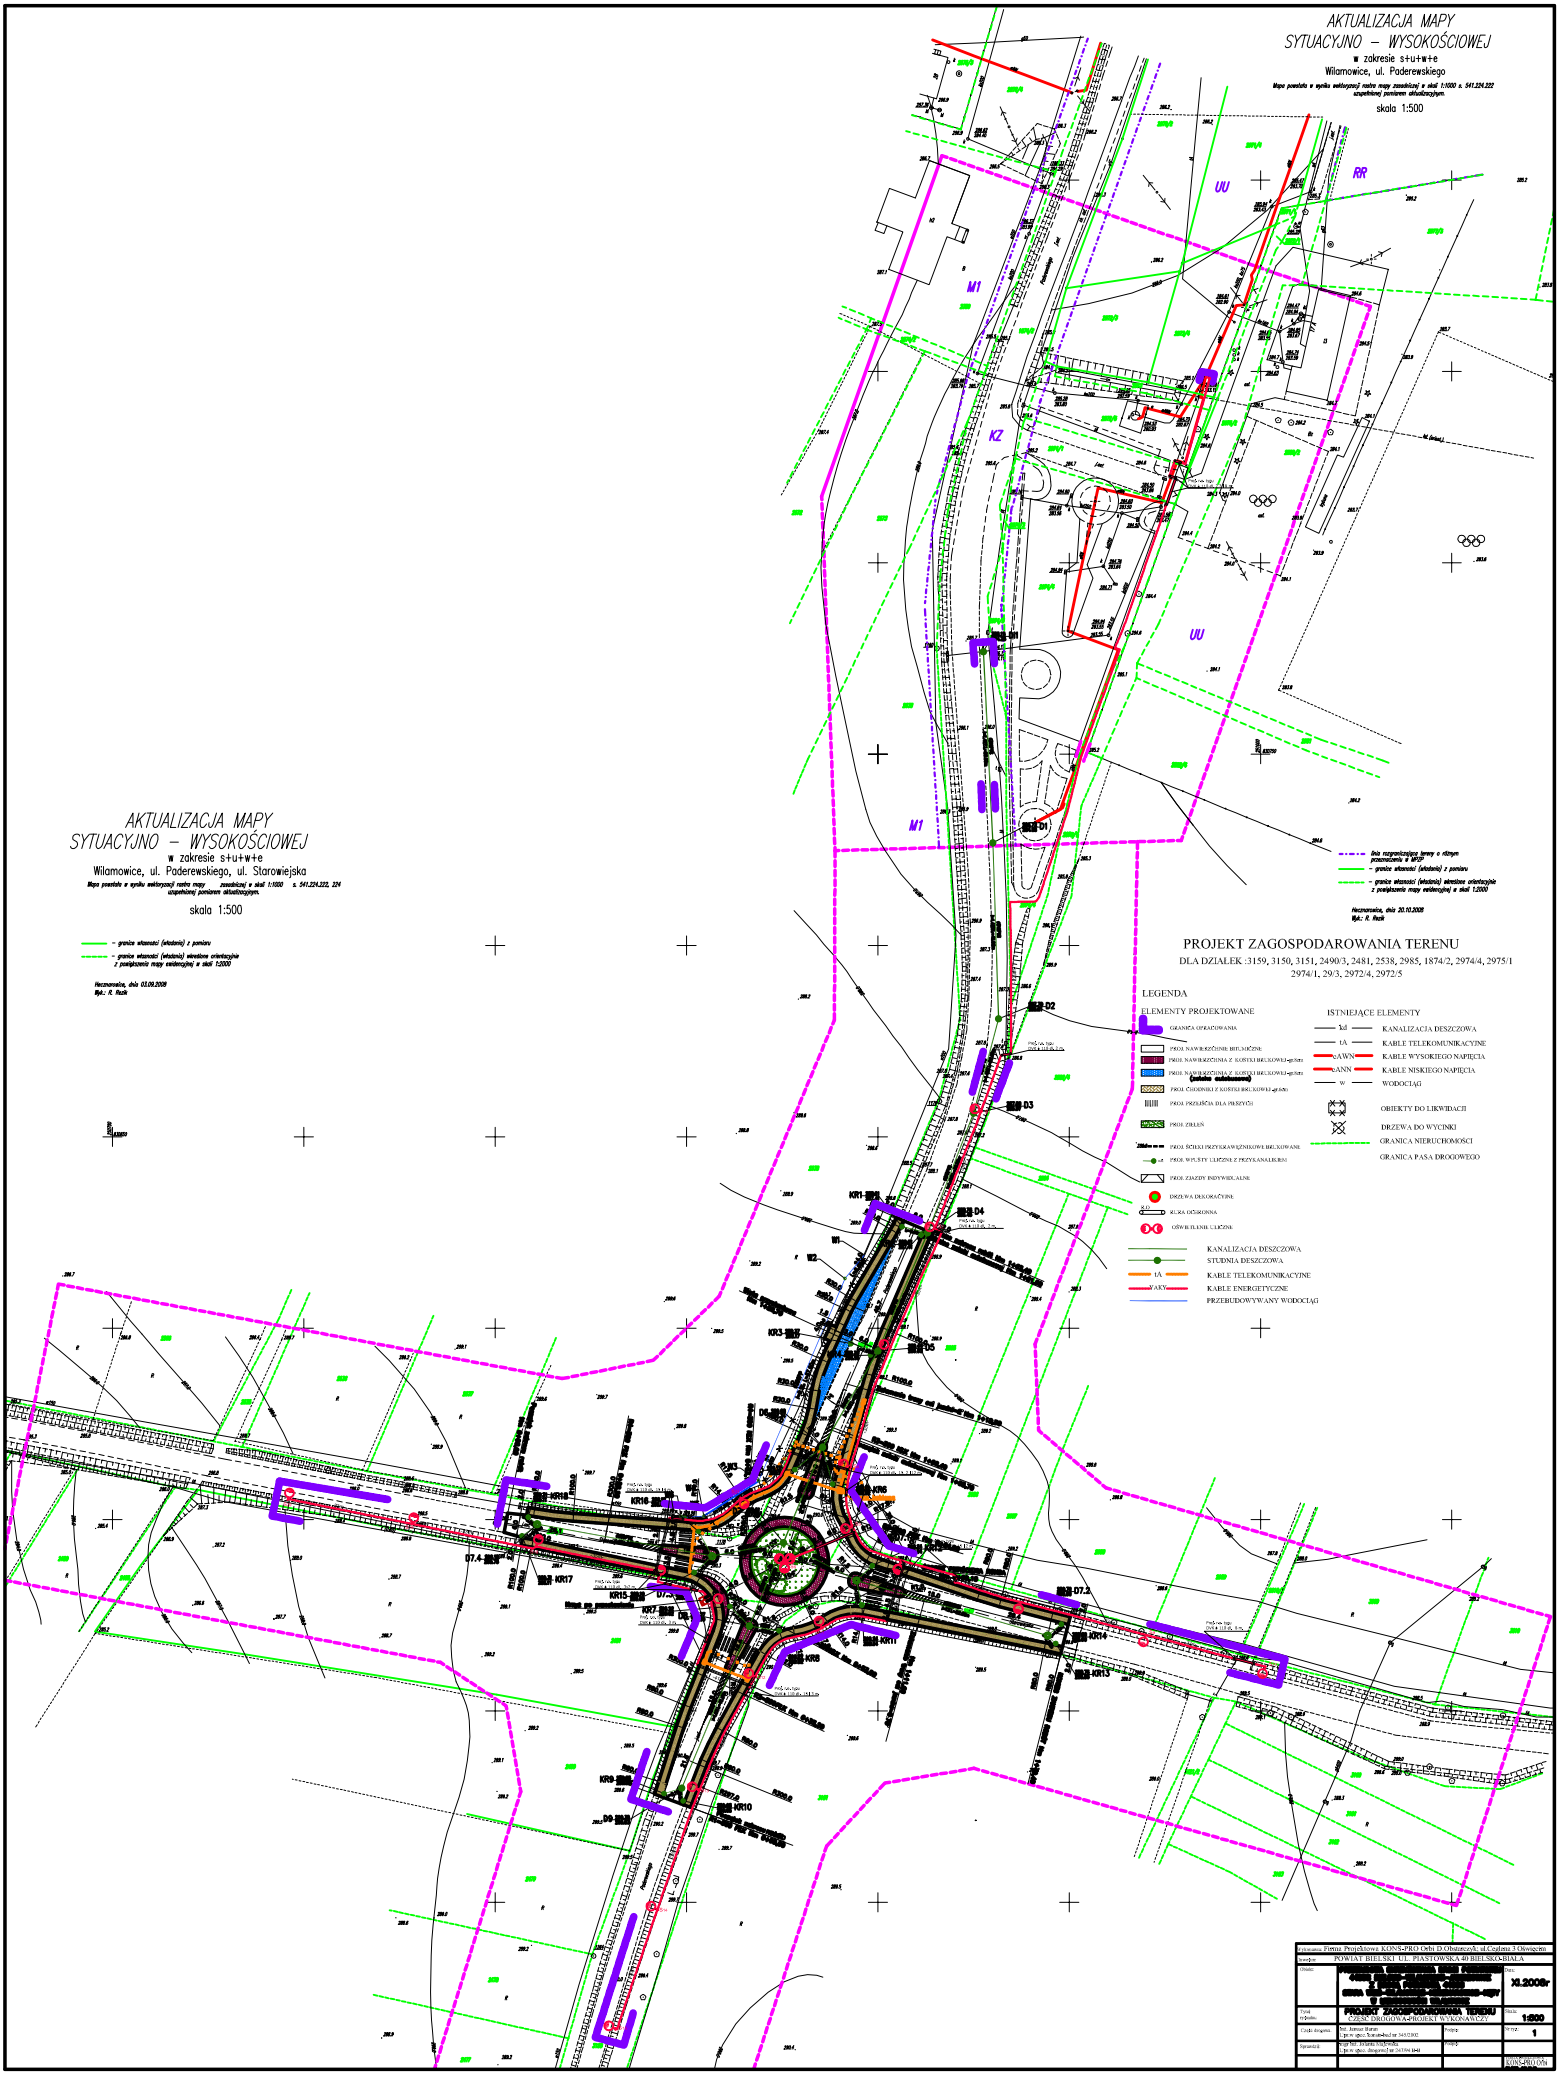
AKTUALIZACJA MAPY
SYTUACYJNO – WYSOKOŚCIOWEJ
w zakresie s+u+w+e
Wilamowice, ul. Paderewskiego
skala 1:500
AKTUALIZACJA MAPY
SYTUACYJNO – WYSOKOŚCIOWEJ
w zakresie s+u+w+e
Wilamowice, ul. Paderewskiego, ul. Starowiejska
skala 1:500
PROJEKT ZAGOSPODAROWANIA TERENU
DLA DZIAŁEK :3159, 3150, 3151, 2490/3, 2481, 2538, 2985, 1874/2, 2974/4, 2975/1
2974/1, 29/3, 2972/4, 2972/5
LEGENDA
ELEMENTY PROJEKTOWANE
ISTNIEJĄCE ELEMENTY
KANALIZACJA DESZCZOWA
KABLE TELEKOMUNIKACYJNE
KABLE WYSOKIEGO NAPIĘCIA
KABLE NISKIEGO NAPIĘCIA
WODOCIĄGI
OBIEKTY DO LIKWIDACJI
DRZEWA DO WYCINKI
GRANICA NIERUCHOMOŚCI
GRANICA PASA DROGOWEGO
KANALIZACJA DESZCZOWA
STUDNIA DESZCZOWA
KABLE TELEKOMUNIKACYJNE
KABLE ENERGETYCZNE
PRZEBUDOWYWANY WODOCIĄG
POWIAT BIELSKI UL. PIASTOWSKA 40 BIELSKO-BIAŁA
PROJEKT ZAGOSPODAROWANIA TERENU
CZĘŚĆ DROGOWA-PROJEKT WYKONAWCZY
XI.2008r
1:500
KONS-PROJ/09