


SCHEMAT WPUSTU ULICZNEGO

skala 1:20

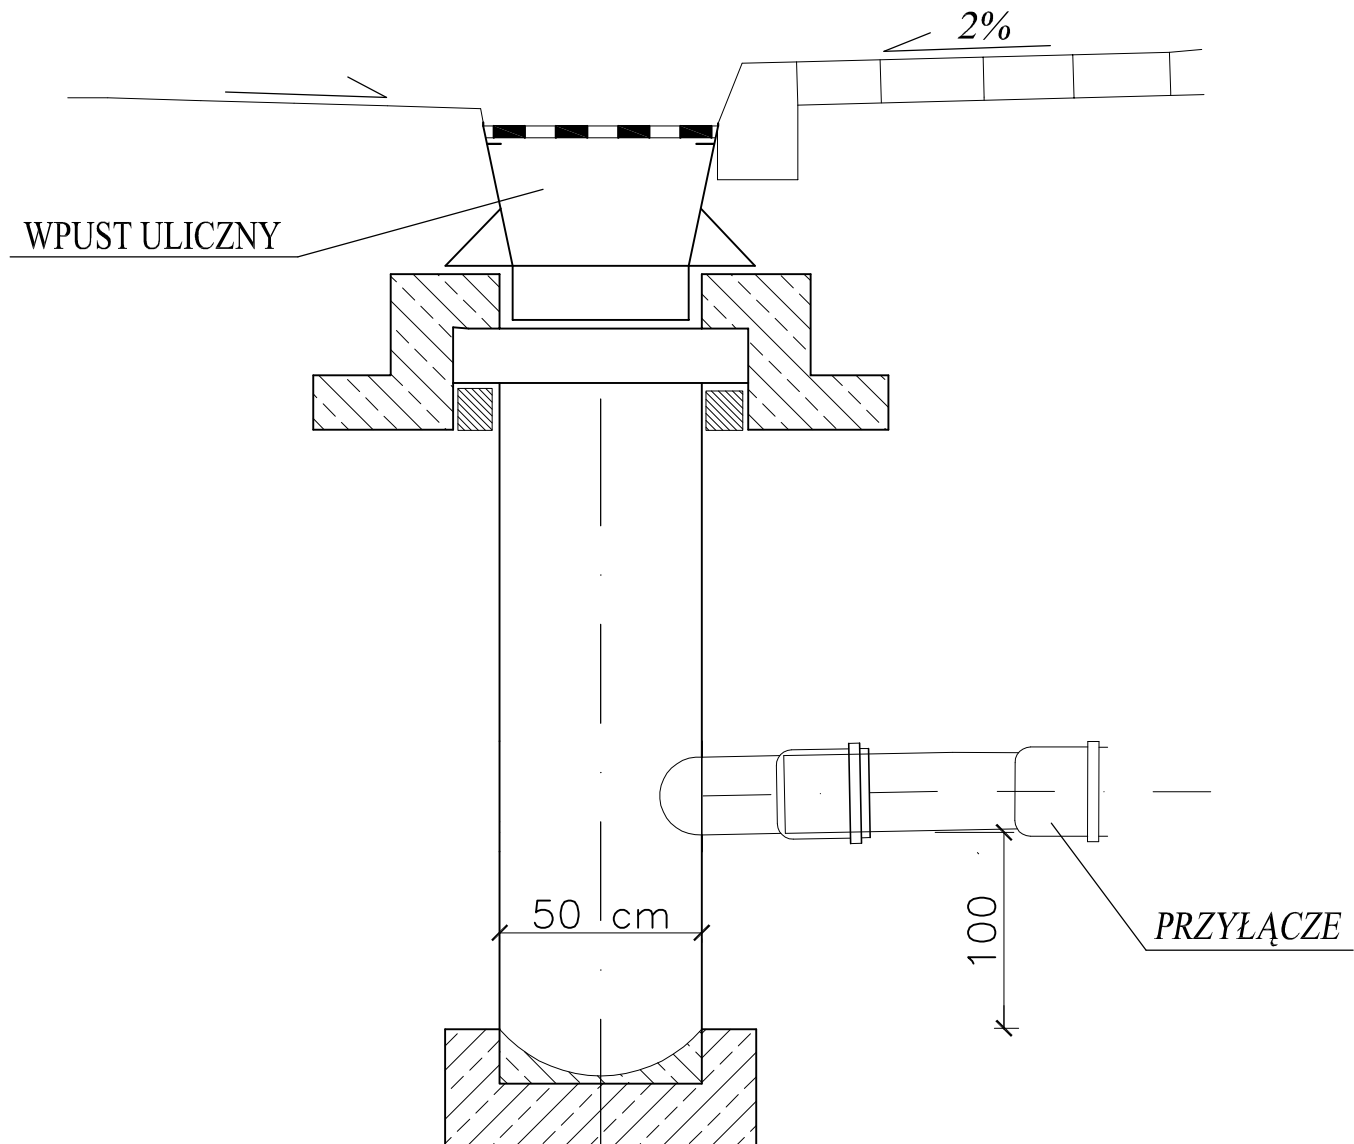

Wykonawca: Firma Projektowa KONS-PRO Orbi D.Obstarczyk; ul.Ceglana 3 Oświęcim			
Inwestor: POWIAT BIELSKI UL. PIASTOWSKA 40 BIELSKO-BIAŁA			
Obiekt:	PRZEBUDOWA SKRZYŻOWANIA DROGI POWIATOWEJ 4485S BIELSKO-WILAMOWICE-JAWISZOWICE Z DROGĄ POWIATOWĄ 4488S STARA WIEŚ-WILAMOWICE-HECZNAROWICE-KĘTY W MIEJSCOWOŚCI WILAMOWICE		Data: XI.2008r
Tytuł rysunku:	SCHEMAT WPUSTU ULICZNEGO CZĘŚĆ DROGOWA-PROJEKT WYKONAWCZY		Skala: 1:20
Część drogowa	inż. Janusz Baran Upr.w spec. konstr-bud nr 345/2002	Podpis:	Nr rys.: 8
Sprawdził:	mgr inż. Jolanta Majewska Upr.w spec. drogowej nr 247/94 B-B	Podpis:	
FIRMA PROJEKTOWA KONS-PRO Orbi TEL.(033) 844 02 09			