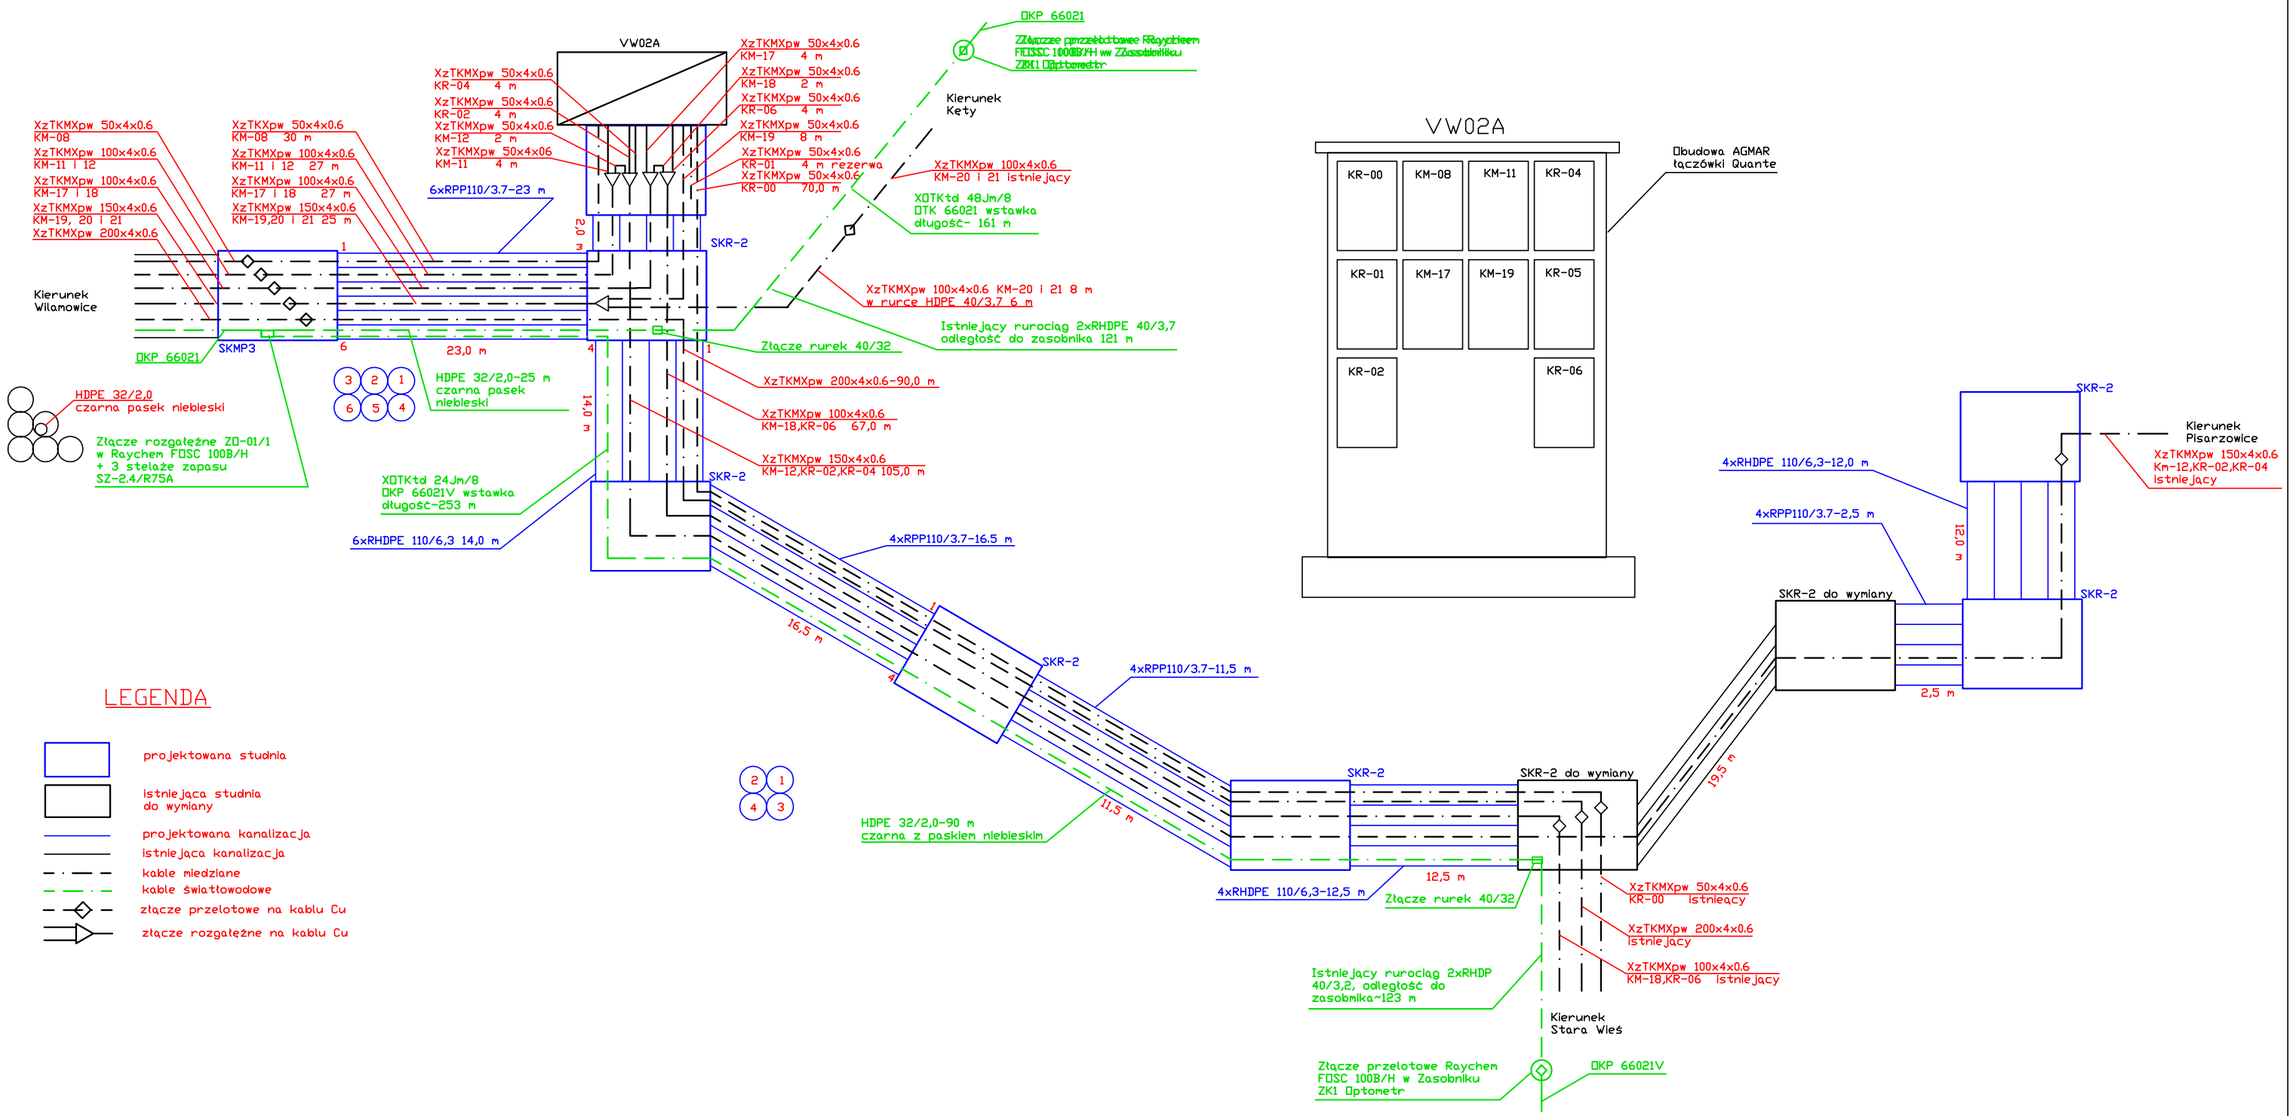

Wykonawca:	Firma Projektowa KONS-PRO Orbi D.Obstarczyk; ul.Ceglana 3 Oświęcim		
Inwestor:	POWIAT BIELSKI UL. PIASTOWSKA 40 BIELSKO-BIAŁA		
Obiekt:	PRZEBUDOWA SKRZYŻOWANIA DROGI POWIATOWEJ 4485S BIELSKO-WILAMOWICE-JAWISZOWICE Z DROGĄ POWIATOWĄ 4488S STARA WIEŚ-WILAMOWICE-HECZNAROWICE-KĘTY W MIEJSCOWOŚCI WILAMOWICE		Data: XI.2008r
Tytuł rysunku:	PRZEBUDOWA SIECI TELETECHNICZNEJ SCHEMAT KANALIZACJI I KABLI		Skala:
Projektował:	inż. Jacek Fierdonek Upr.w spec. telekom. MAP/0123/ZOOT/05	Podpis:	Nr rys.: R 2
Sprawdził:	mgr inż. Stefan Januszyk Upr.w spec. telekom.0703/97/U	Podpis:	
			KONS-PRO Orbi