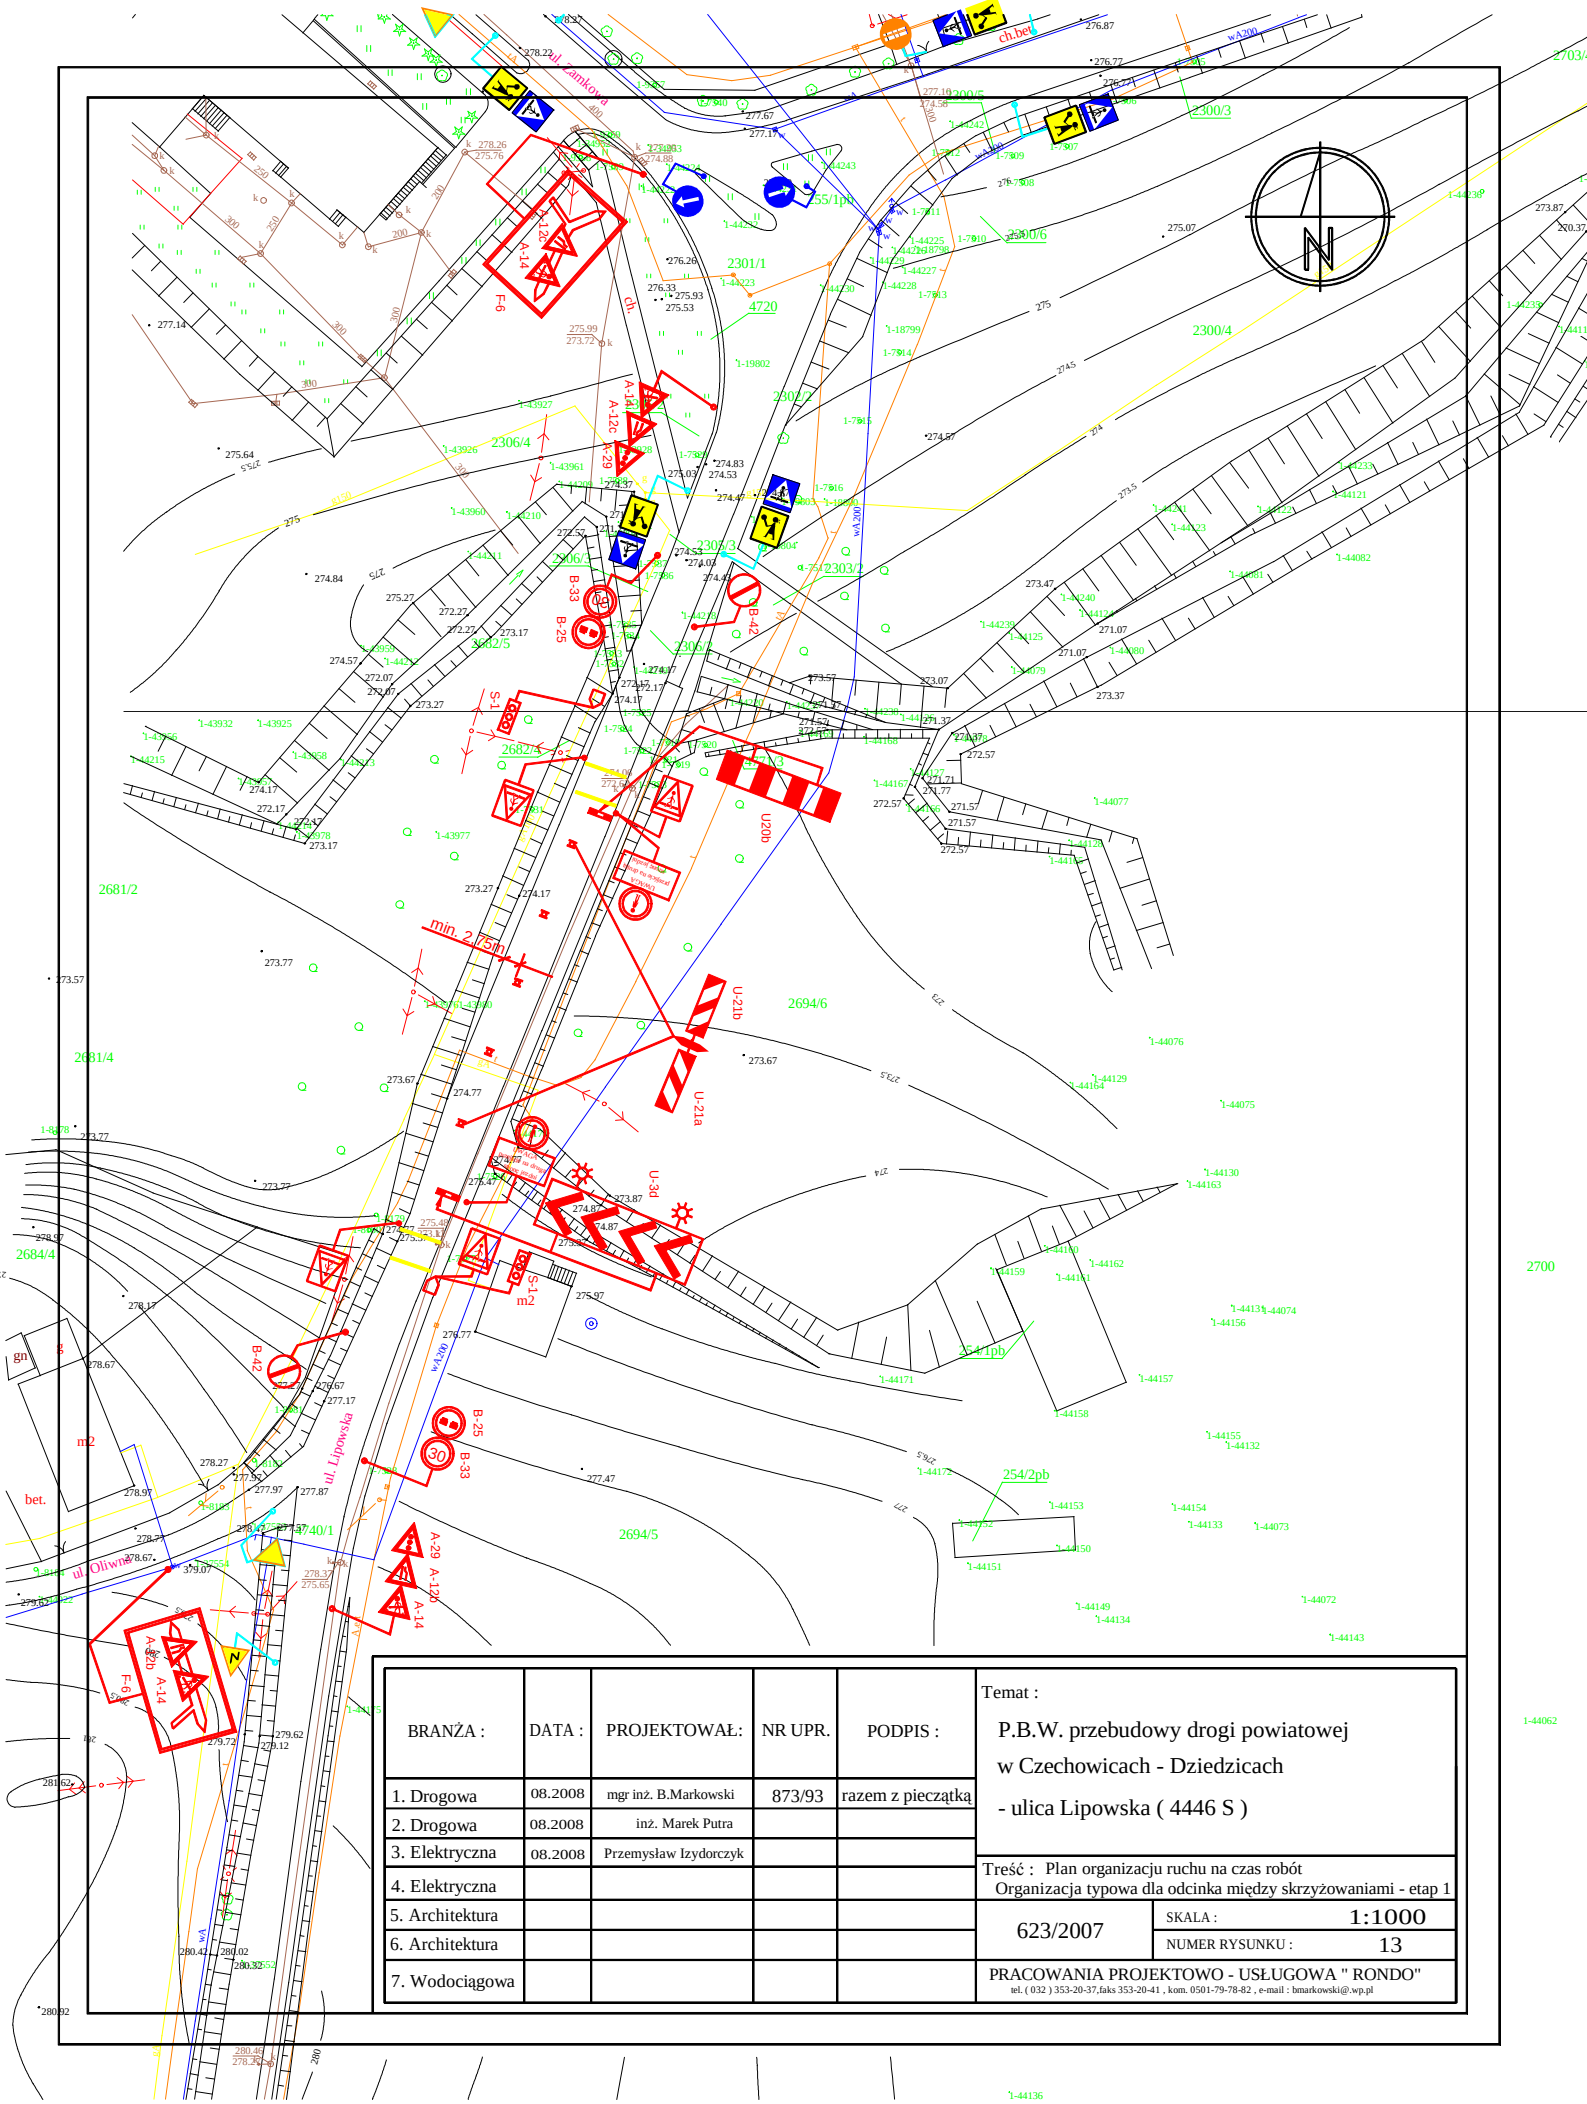

BRANŻA :	DATA :	PROJEKTOWAŁ:	NR UPR.	PODPIS :
1. Drogowa	08.2008	mgr inż. B.Markowski	873/93	razem z pieczątką
2. Drogowa	08.2008	inż. Marek Putra		
3. Elektryczna	08.2008	Przemysław Izydorczyk		
4. Elektryczna				
5. Architektura				
6. Architektura				
7. Wodociągowa				

Temat :

P.B.W. przebudowy drogi powiatowej w Czechowicach - Dziedzicach

- ulica Lipowska (4446 S)

Treść : Plan organizacju ruchu na czas robót
Organizacja typowa dla odcinka między skrzyżowaniami - etap 1

623/2007

SKALA : 1:1000

NUMER RYSUNKU : 13

PRACOWANIA PROJEKTOWO - USŁUGOWA " RONDO"
tel. (032) 353-20-37,faks 353-20-41 , kom. 0501-79-78-82 , e-mail : bmarkowski@.wp.pl