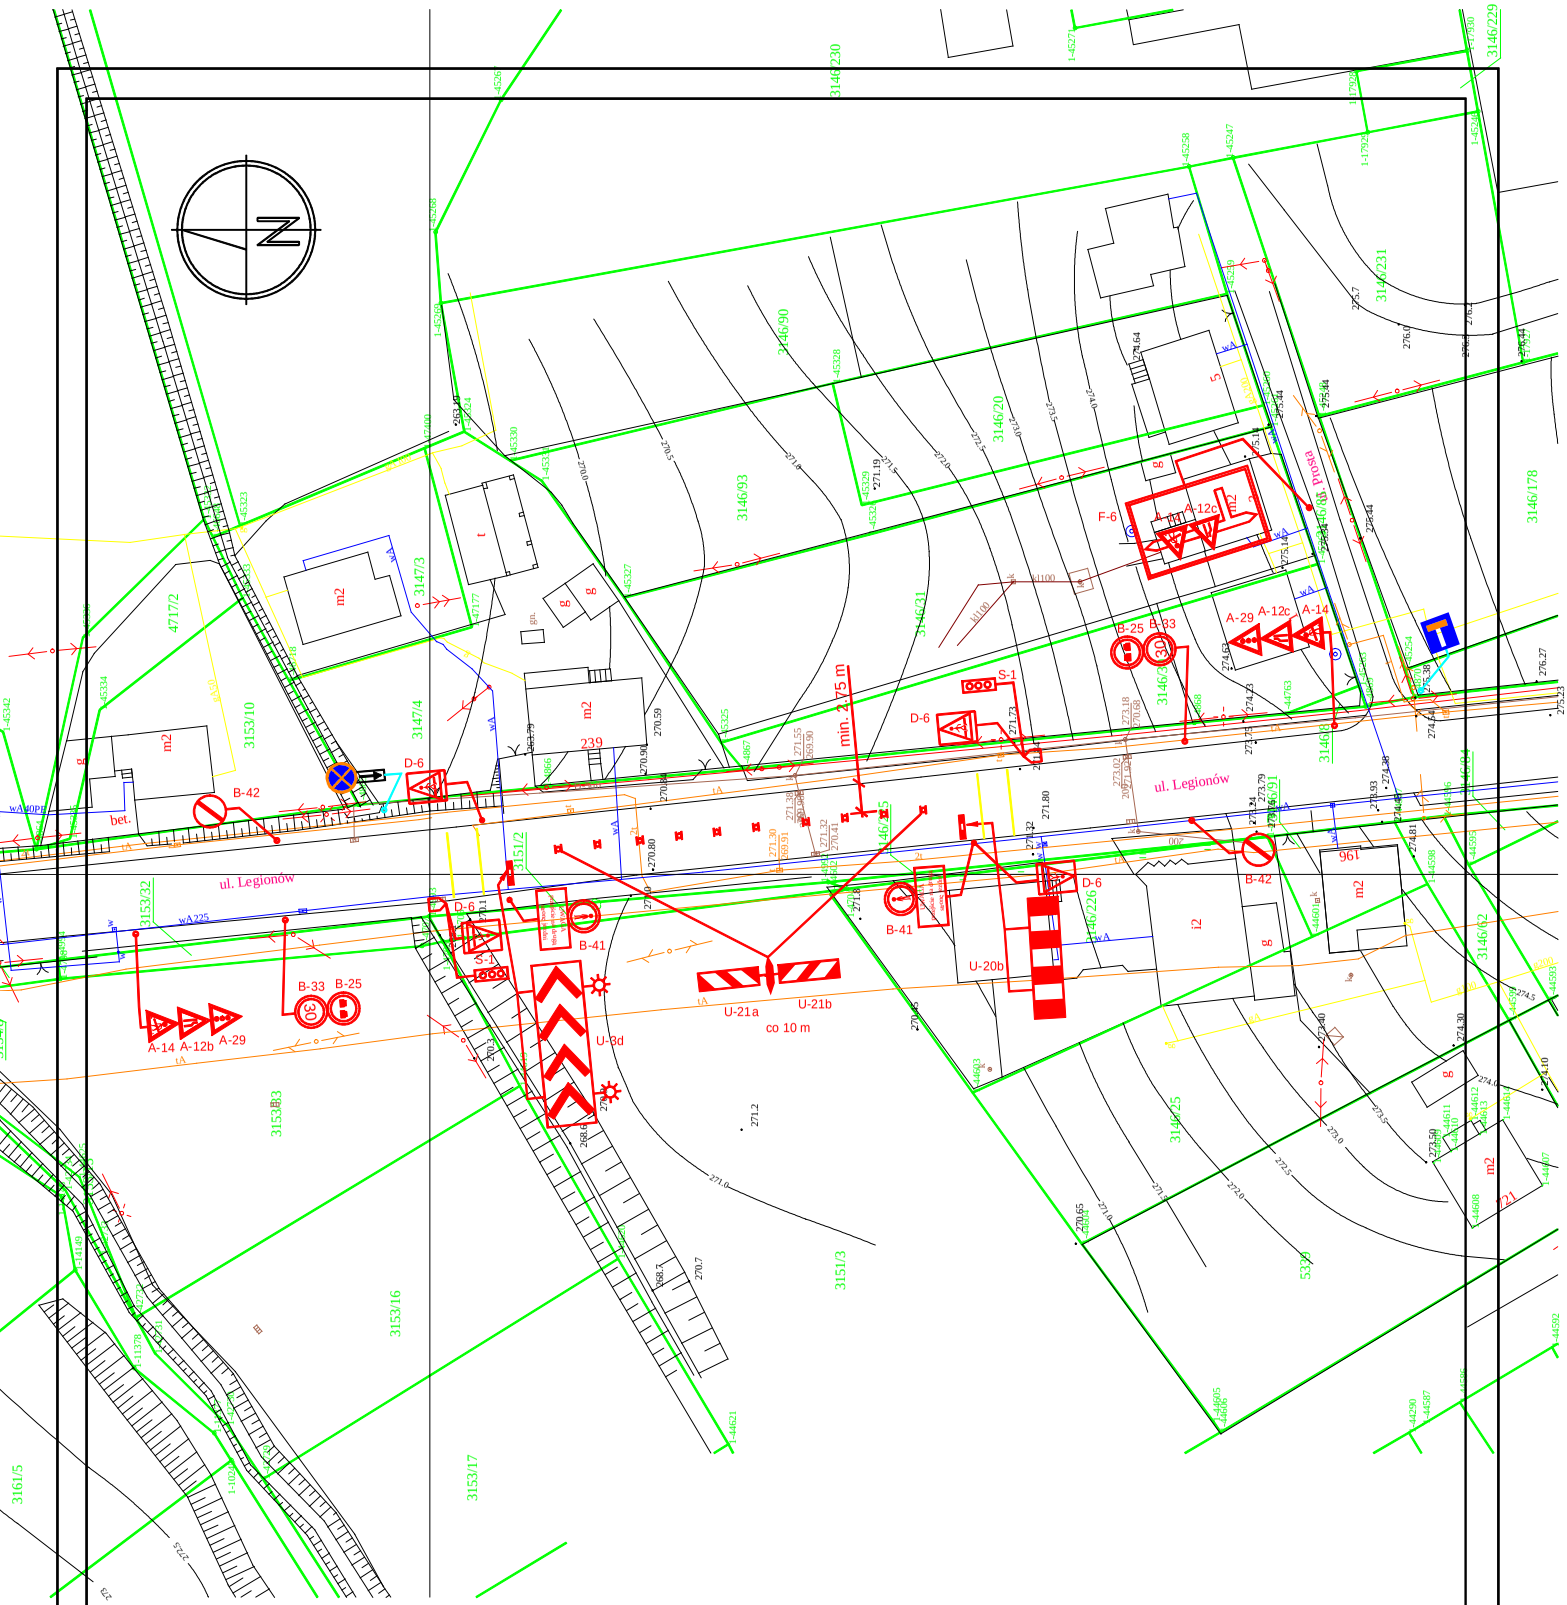
ul. Legionów
ul. Legionów
min. 4.75 m
co 10 m
B-42
B-42
B-41
B-41
D-6
D-6
D-6
D-6
S-1
S-1
U-20b
U-21a
U-21b
U-3d
A-14
A-12b
A-29
B-33
B-25
A-29
A-12c
A-14
B-33
B-25
A-12c
F-6
bet.
m2
m2
m2
m2
m2
m2
m2
m2
t
g
g
g
g
g
i2
i2
i2