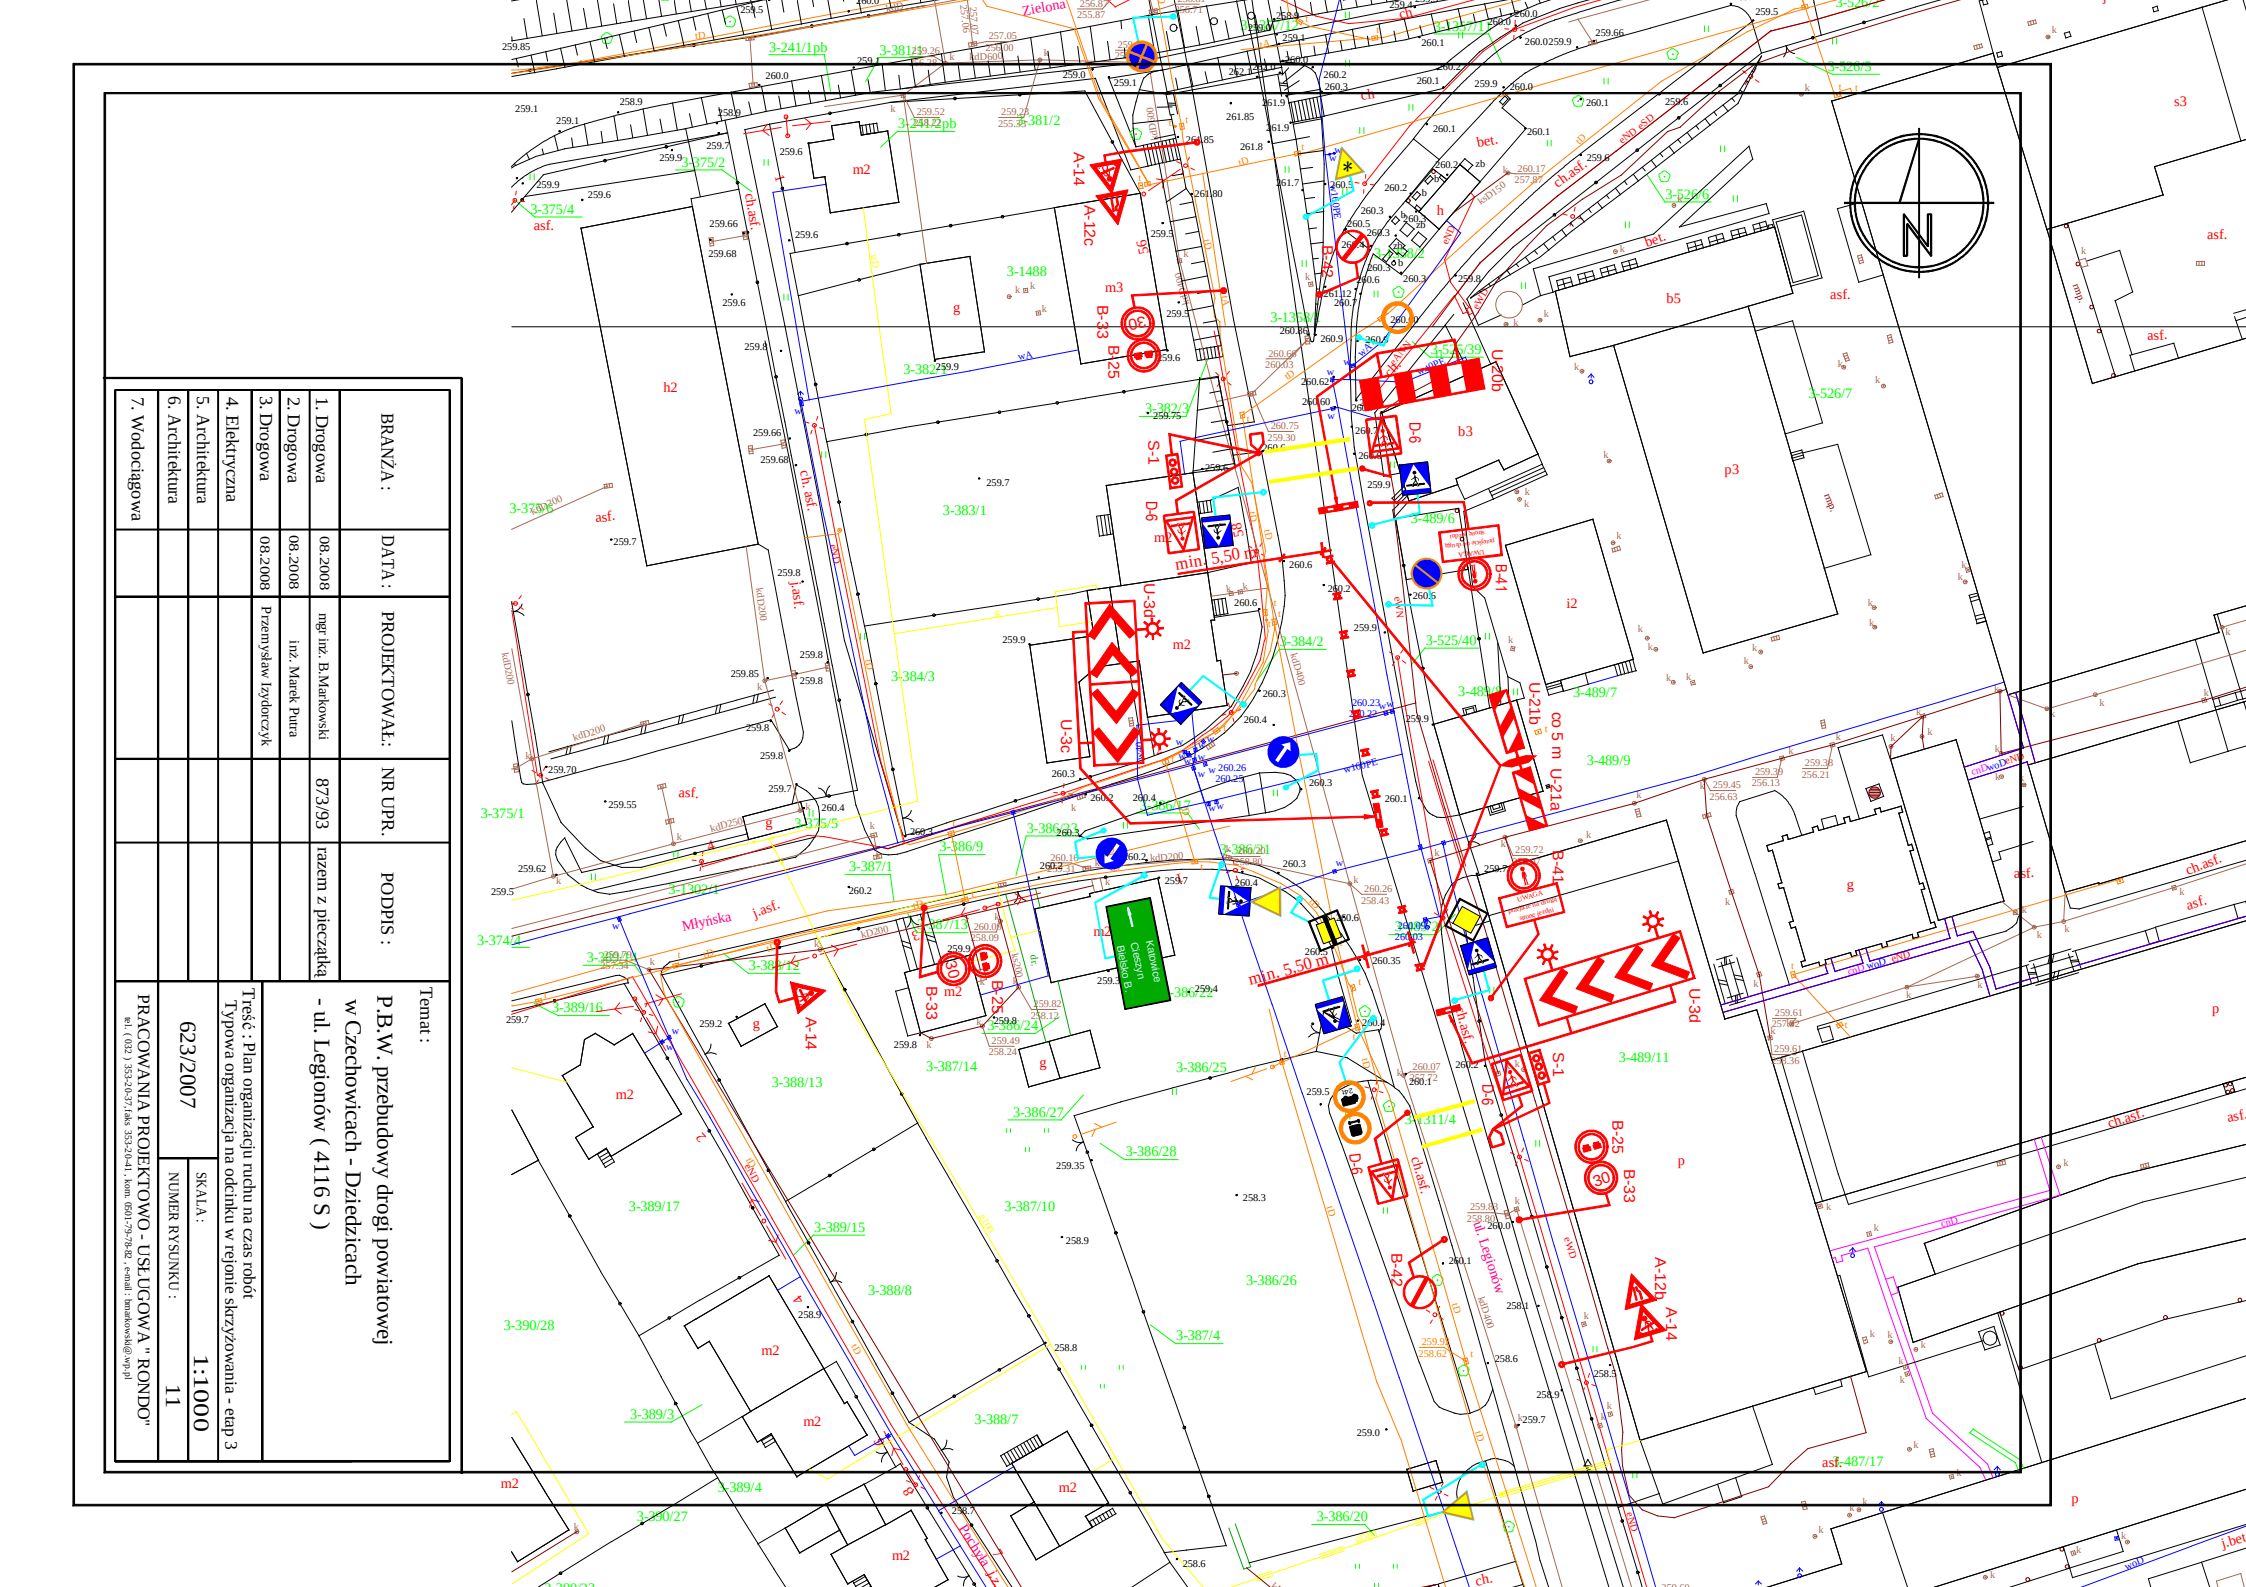

BRANŻA :	DATA :	PROJEKTOWAŁ:	NR UPR.	PODPIS :
1. Drogowa	08.2008	mgr inż. B.Markowski	873/93	razem z pieczątką
2. Drogowa	08.2008	inż. Marek Pura		
3. Drogowa	08.2008	Przemysław Izydorczyk		
4. Elektryczna				
5. Architektura				
6. Architektura				
7. Wodociągowa				

Temat :

P.B.W. przebudowy drogi powiatowej w Czechowicach - Dziedzicach - ul. Legionów (4116 S)

Treść : Plan organizacji ruchu na czas robót

Typowa organizacja na odcinku w rejonie skrzyżowania - etap 3

SKALA : 1:1000

NUMER RYSUNKU : 11

623/2007

PRACOWANIA PROJEKTOWO - USŁUGOWA " RONDO"
ul. (032) 353-20-37 ,faks 353-20-41, kom. 0501-75-78-82 , e-mail: bmarkowski@wp.pl