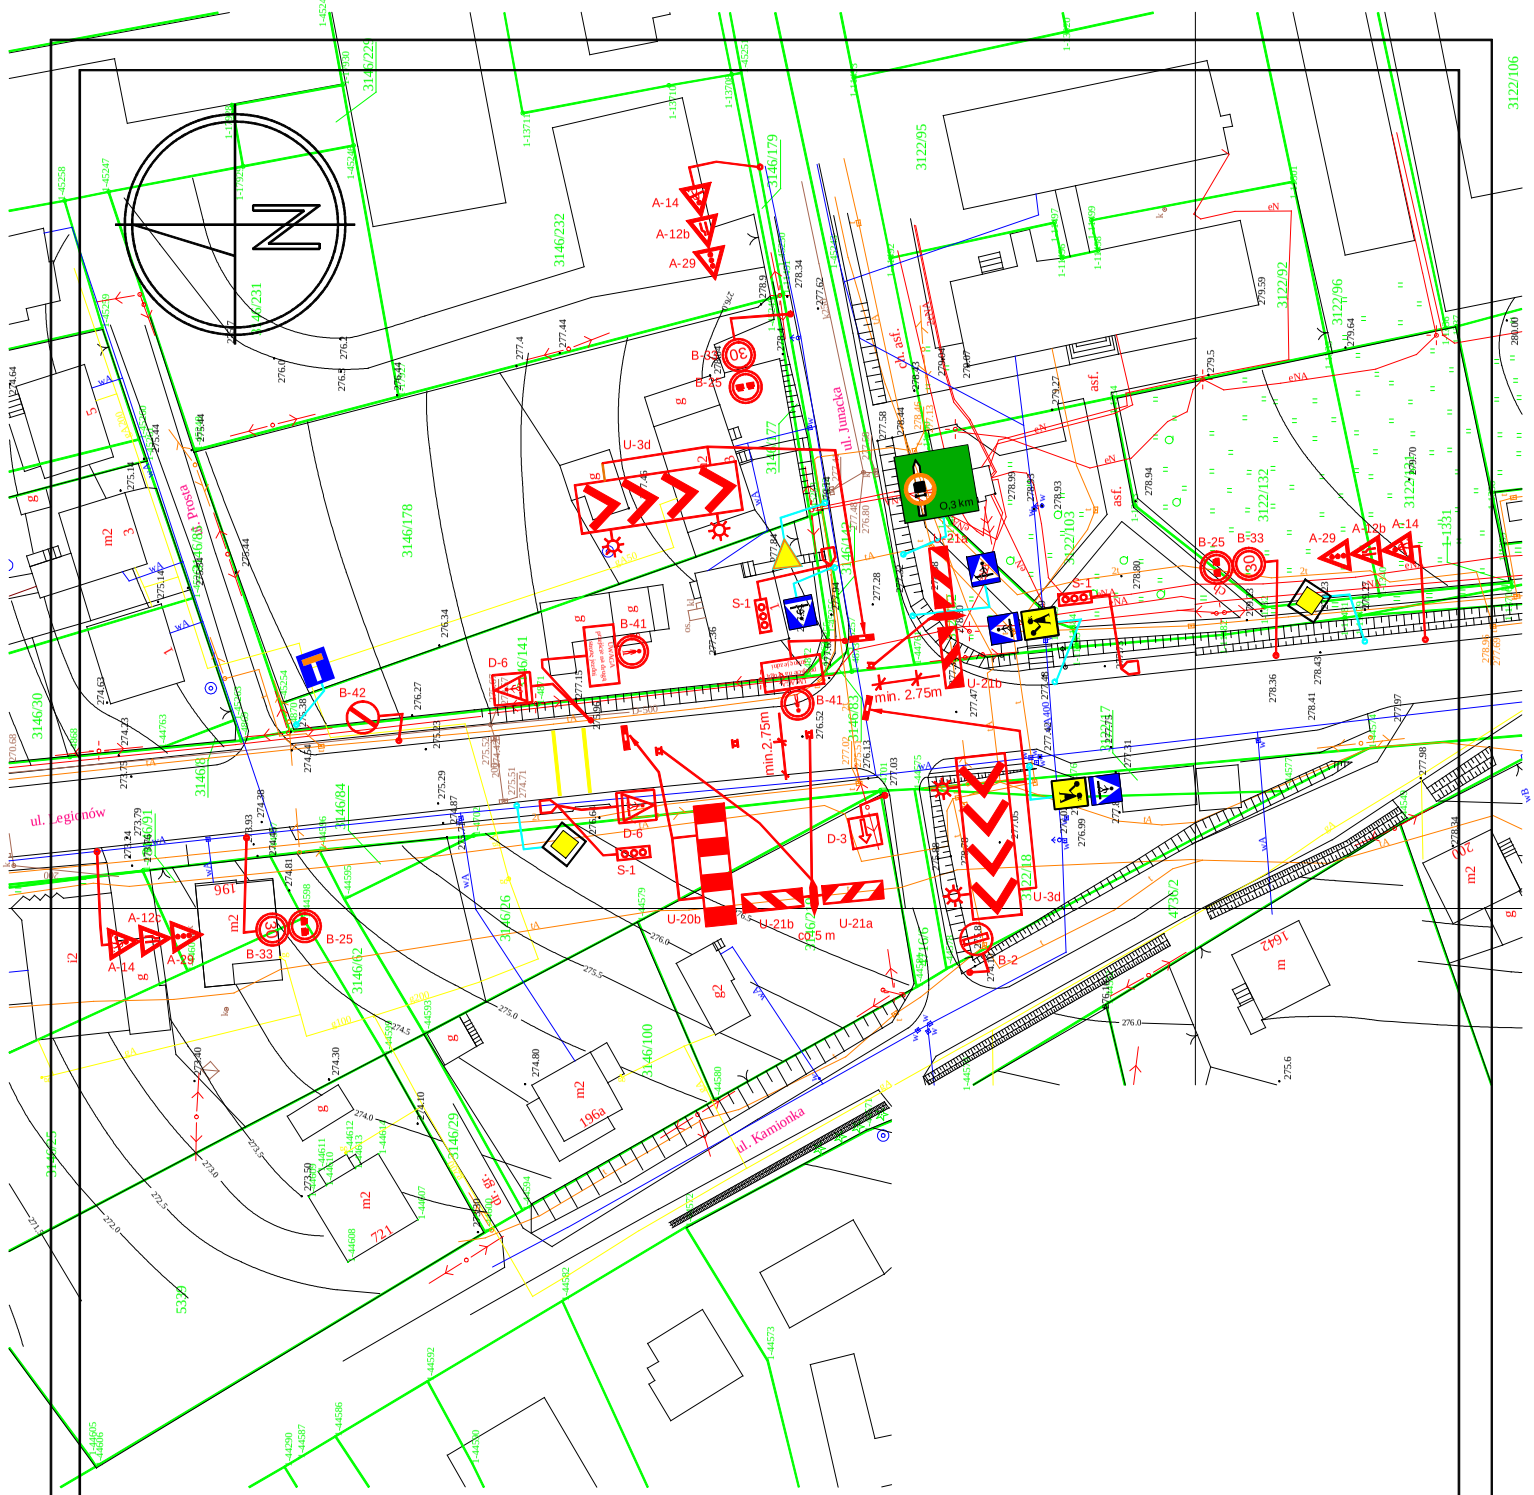

BRANŻA :	DATA :	PROJEKTOWAŁ:	NR UPR.	PODPIS :
1. Drogowa	08.2008	mgr inż. B.Markowski	873/93	razem z pieczątką
2. Drogowa	08.2008	inż. Marek Putra		
3. Drogowa	08.2008	Przemysław Izydorczyk		
4. Elektryczna				
5. Architektura				
6. Architektura				
7. Wodociągowa				

Temat :

P.B.W. przebudowy drogi powiatowej
w Czechowicach - Dziedzicach
- ulica Legionów (4116 S)

Treść : Plan organizacju ruchu na czas robót
Typowa organizacja na odcinku w rejonie skrzyżowania - etap 3

Numer umowy : 623/2007

SKALA : 1:1000

NUMER RYSUNKU : 12

PRACOWANIA PROJEKTOWO - USŁUGOWA " RONDO"
tel. (032) 353-20-37,faks 353-20-41 , kom. 0501-79-78-82 , e-mail : bmarkowski@.wp.pl