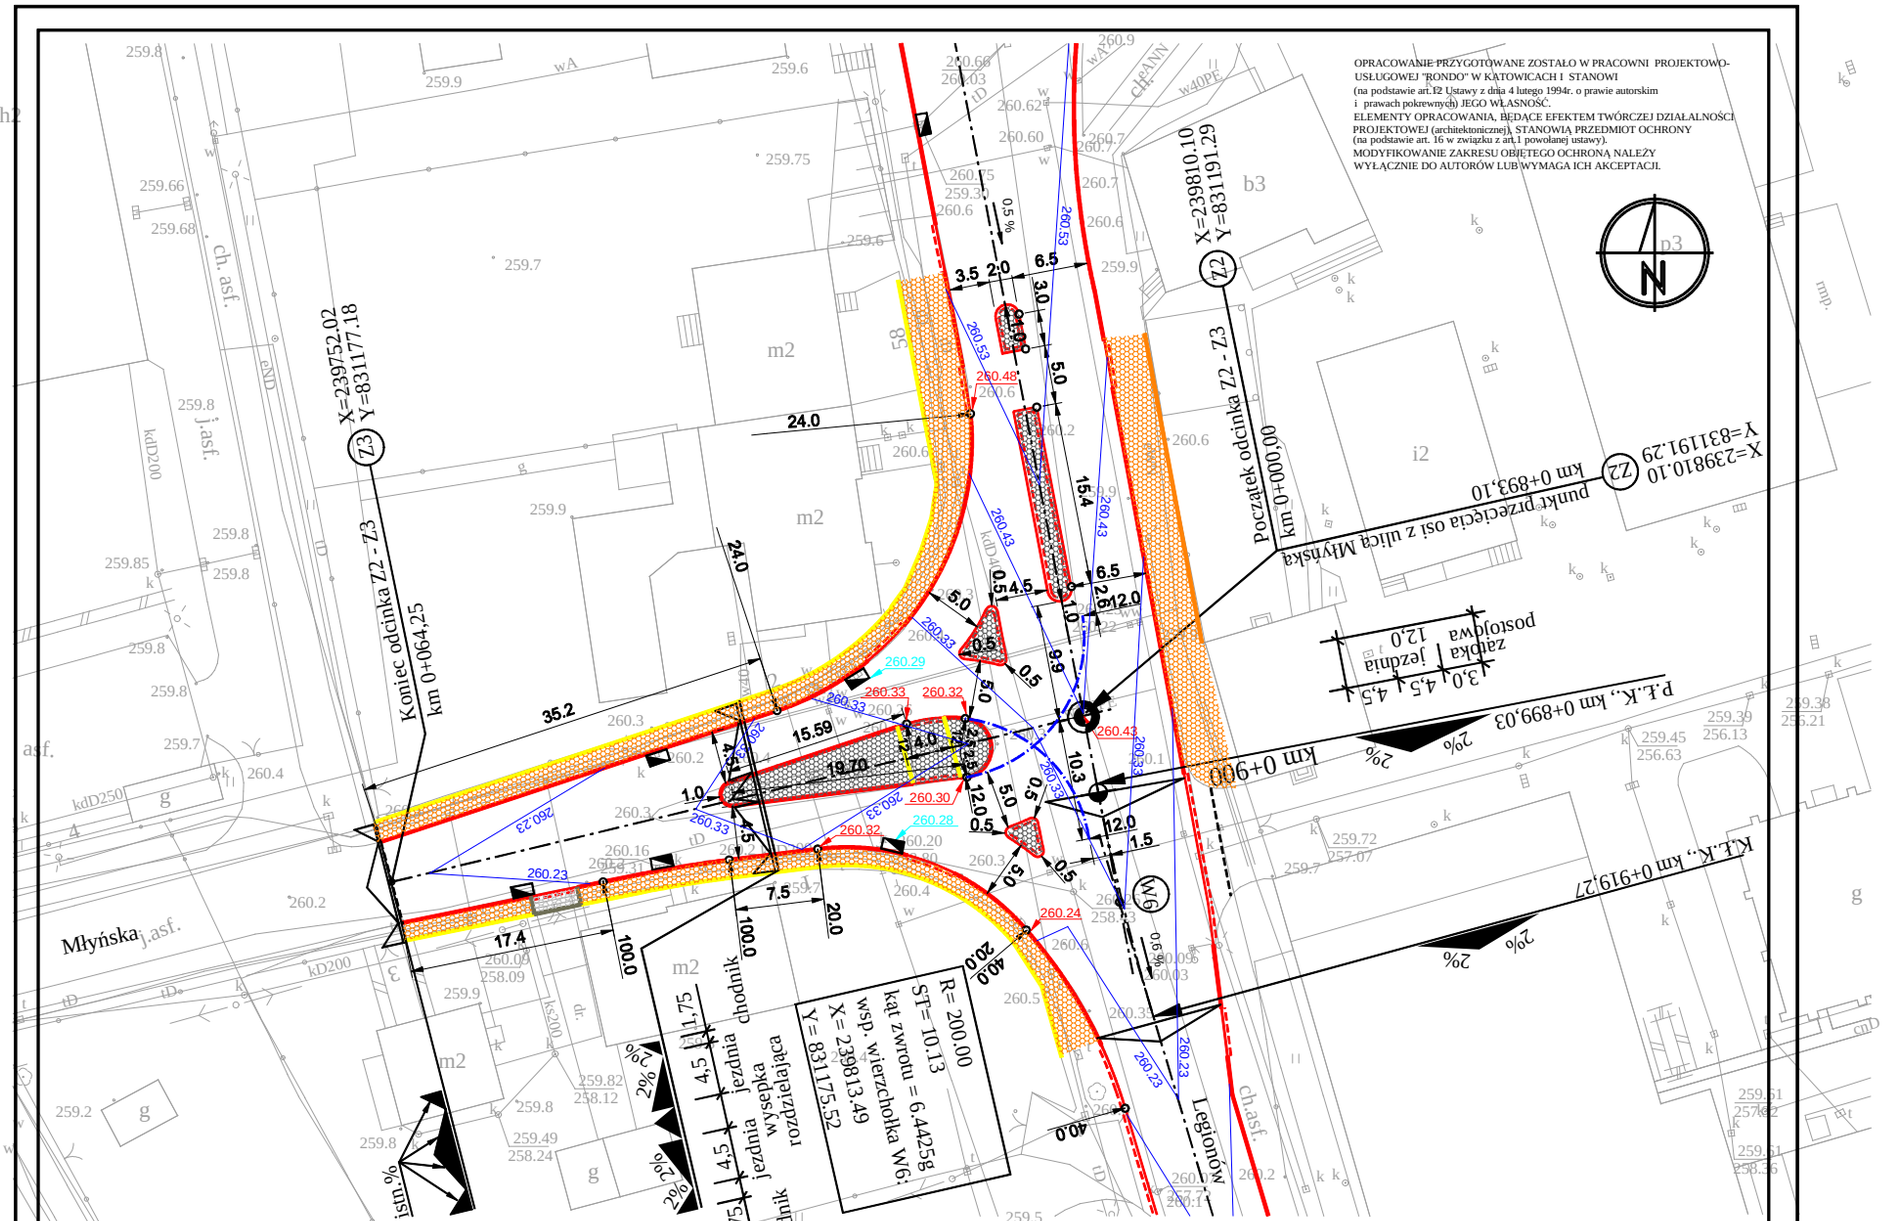

BRANŻA :	DATA :	PROJEKTOWAŁ:	NR UPR.	PODPIS :
1. Drogowa	08.2008	mgr inż.B.Markowski	873/93	razem z pieczątką
2. Drogowa	08.2008	inż. Marek Putra		
3. Drogowa	08.2008	Przemysław Izydorczyk		
4. Elektryczna				
5. Architektura				
6. Architektura				
7. Wodociągowa				

Temat :
P.B.W. przebudowy drogi powiatowej w Czechowicach - Dziedzicach - ulica Legionów (4116 S)

Treść : Plan wytyczeniowo-wysokościowy

623/2007

SKALA : 1:500

NUMER RYSUNKU : 9

PRACOWANIA PROJEKTOWO - USŁUGOWA " RONDO"
tel. (032) 353-20-37,faks 353-20-41 , kom. 0501-79-78-82 , e-mail : bmarkowski@wp.pl