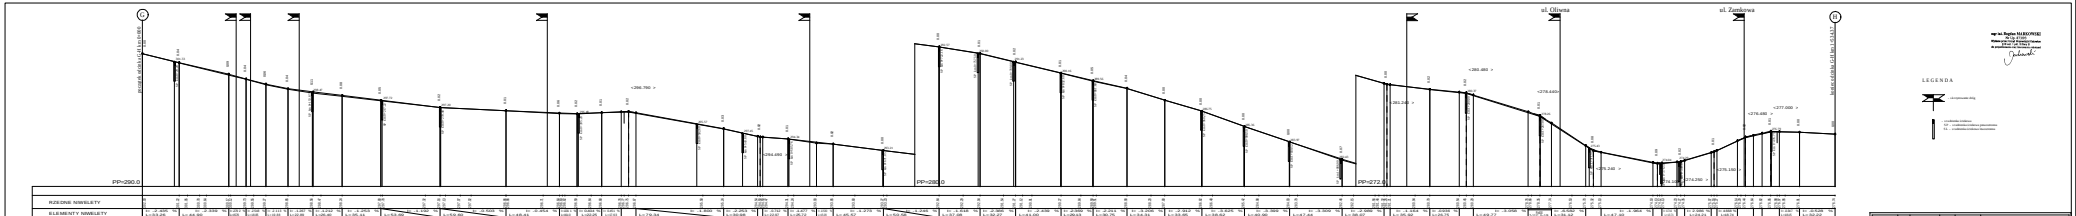
C
D
ul. Oliwna
ul. Zamkowa
PP=200,0
PP=282,0
PP=272,6
RZĘDNE NIWELETY
ELEMENTY NIWELETY
RZĘDNE TERENU
ELEMENTY TRASY W PLANIE
ODLEGŁOŚCI
KILOMETRY I HEKTOMETRY
LEGENDA
wg wł. Bogdan SŁOCZYŃSKI
Nr ew. 01/00
Wpisany do rejestru uprawnień
z zakresu projektowania
Podpis
Data
Podpis projektanta
Skala
1:500 / 1:1000
Nr rysunku
Nr projektu
Arkusz
Arkuszy
Projektował
Sprawdził
Data opracowania
Nr rys.
Format
A3