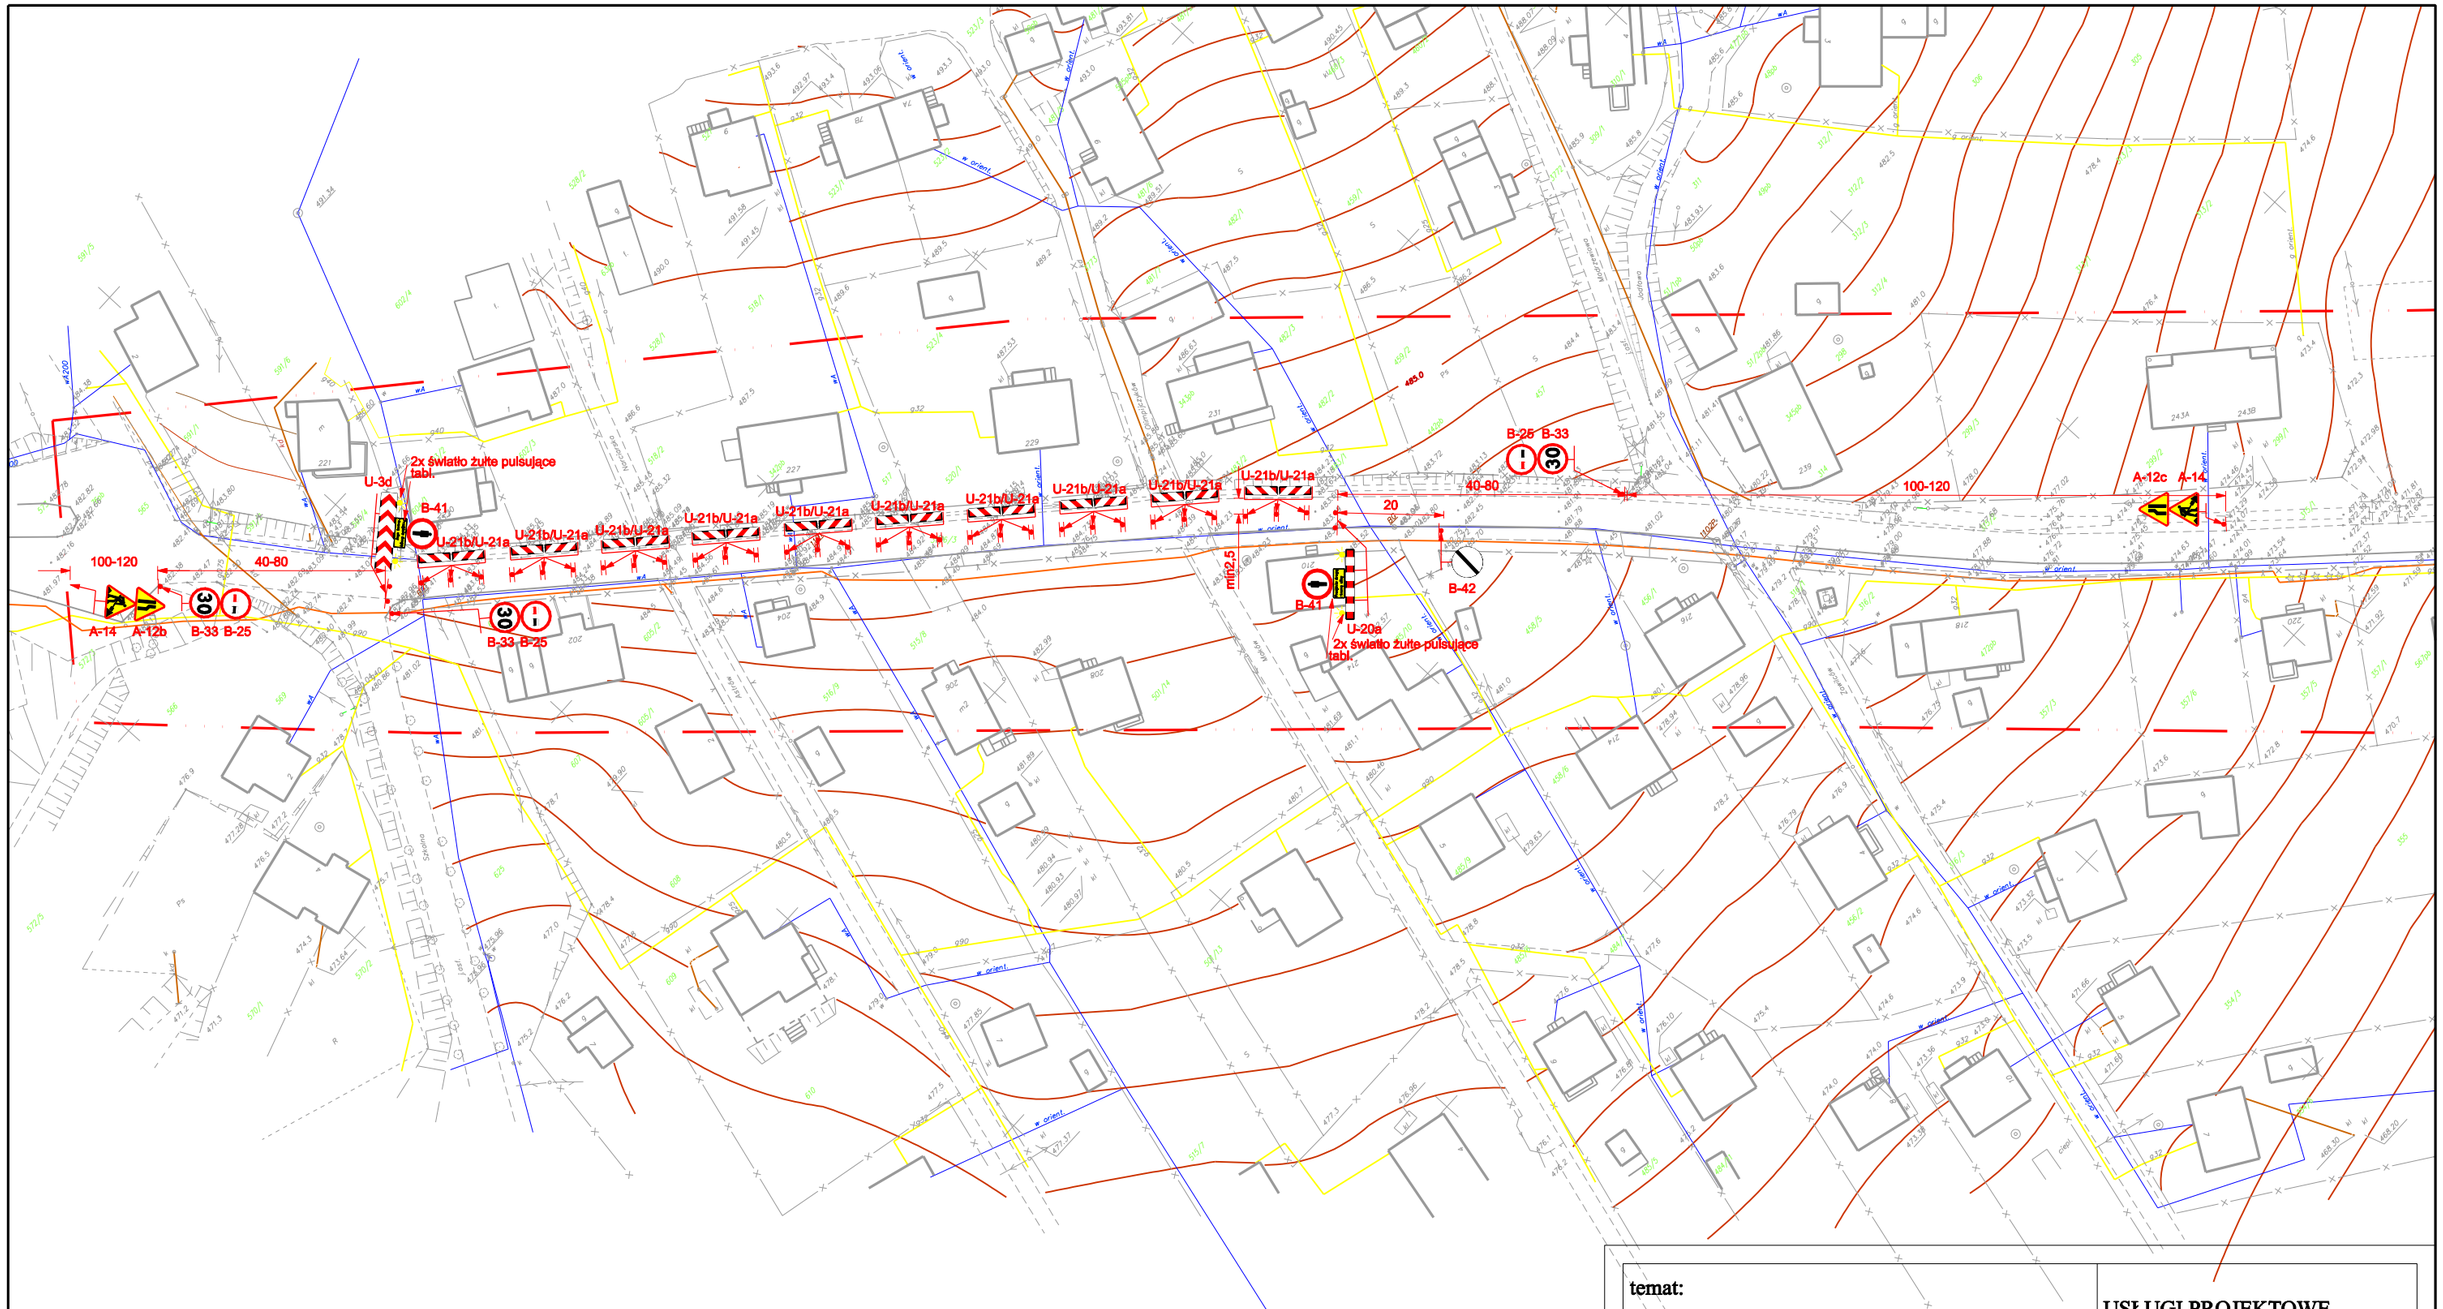

temat: PRZEBUDOWA DROGI POWIATOWEJ S1404 BYSTRA-HUUCISKA-ŁODYGOWICE		USŁUGI PROJEKTOWE mgr inż. Lech Marcisz	
treść: ORGANIZACJA RUCHU na czas robót			
projektował:	podpis:	stadium:	nr rys.
mgr inż. Grzegorz Glanowski		projekt organizacji ruchu	2.1
		skala: 1:1000	