


**PRZEKRÓJ TYPOWY NR 2**  
**dla dcinków drogi gdzie niweleta**  
**projektowane jest min 20cm wyżej**  
**niż istniejąca nawierzchnia jezdni**

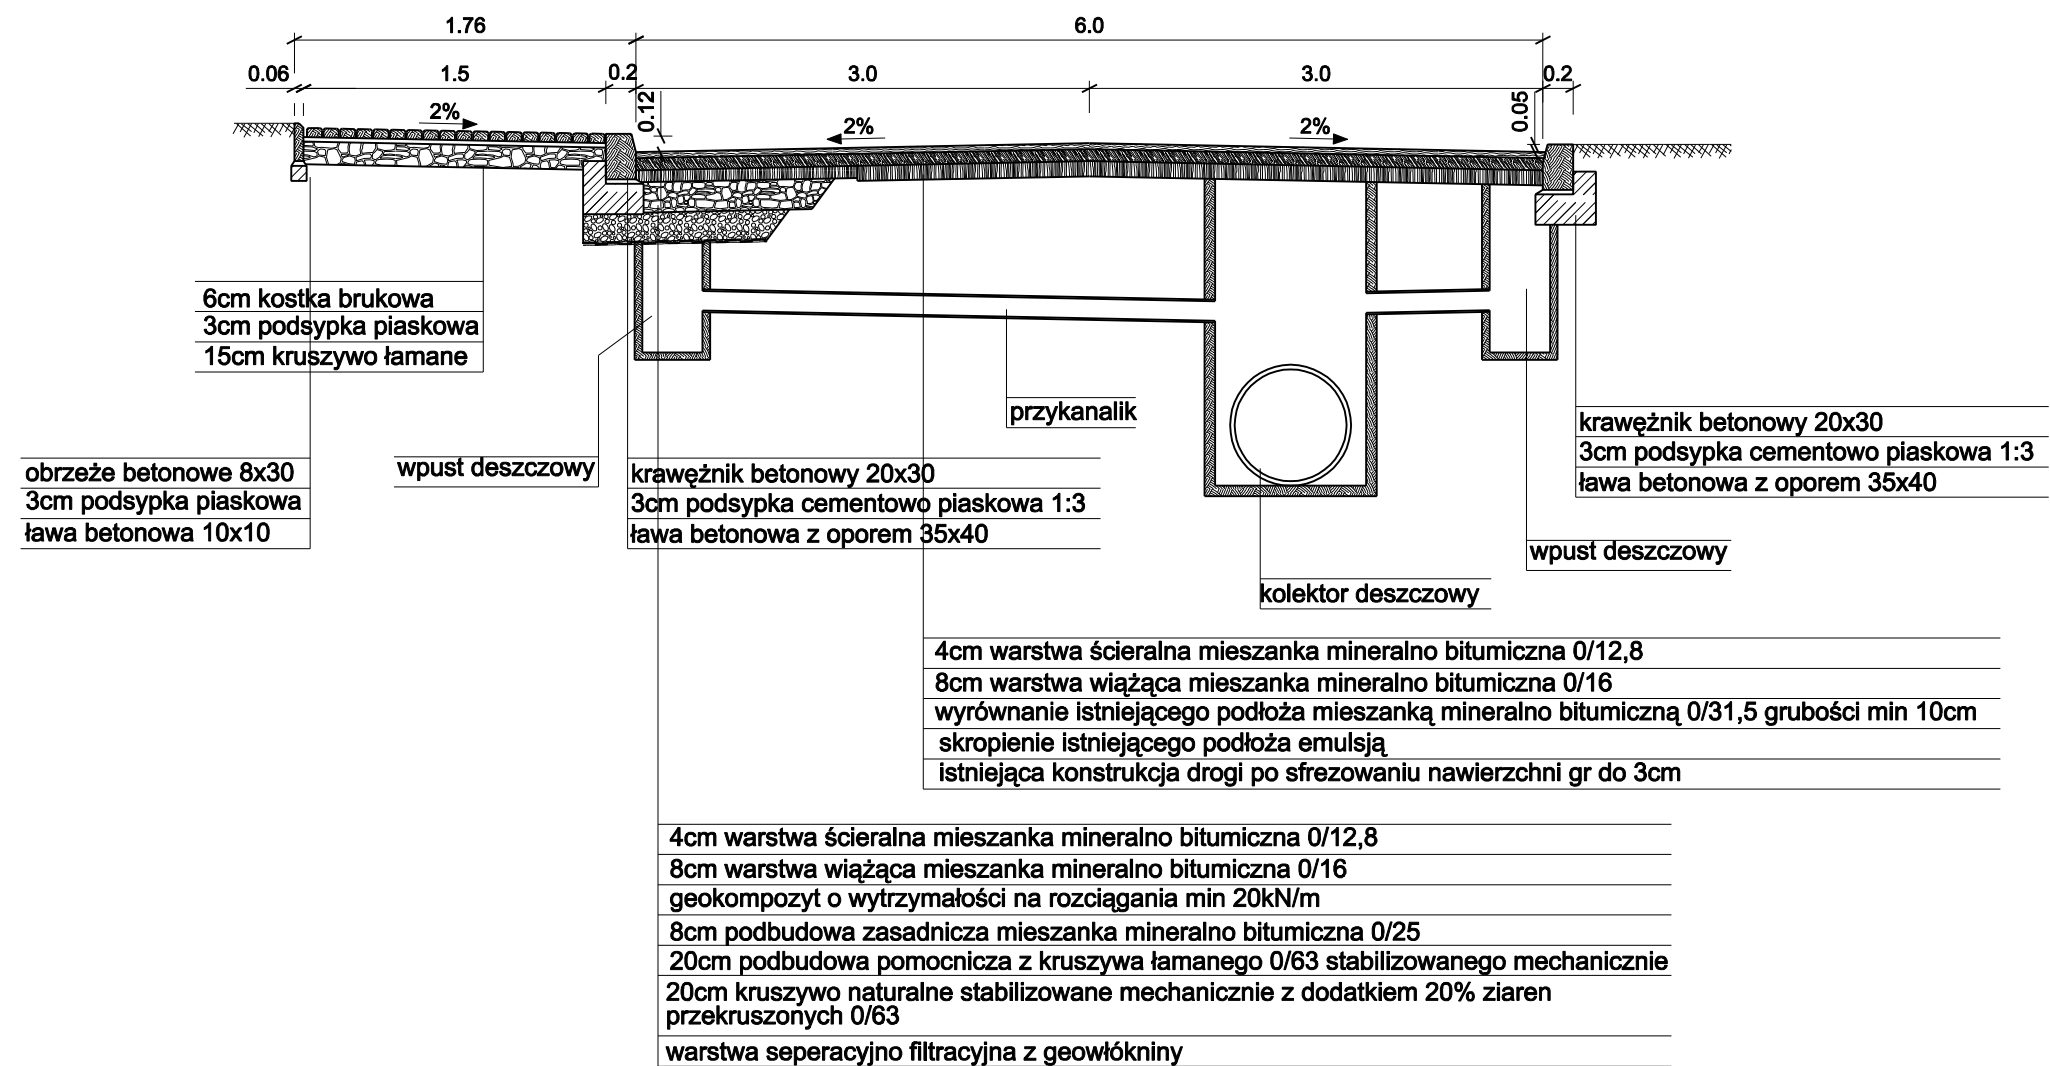

temat:		USŁUGI PROJEKTOWE mgr inż. Lech Marcisz	
PRZEBUDOWA DROGI POWIATOWEJ S1404 BYSTRA-HUUCISKA-ŁODYGOWICE			
treść:			
PRZEKRÓJ TYPOWY			
projektował:  mgr inż. Lech Marcisz  sprawdził:  mgr inż. Wojciech Kupczak  opracował:  mgr inż. Grzegorz Głanowski	podpis:	stadium:	nr rys.
		budowlano wykonawczy	2.2
		skala:	
		1:50	