



PRZEKRÓJ POPRZECZNY

1:75

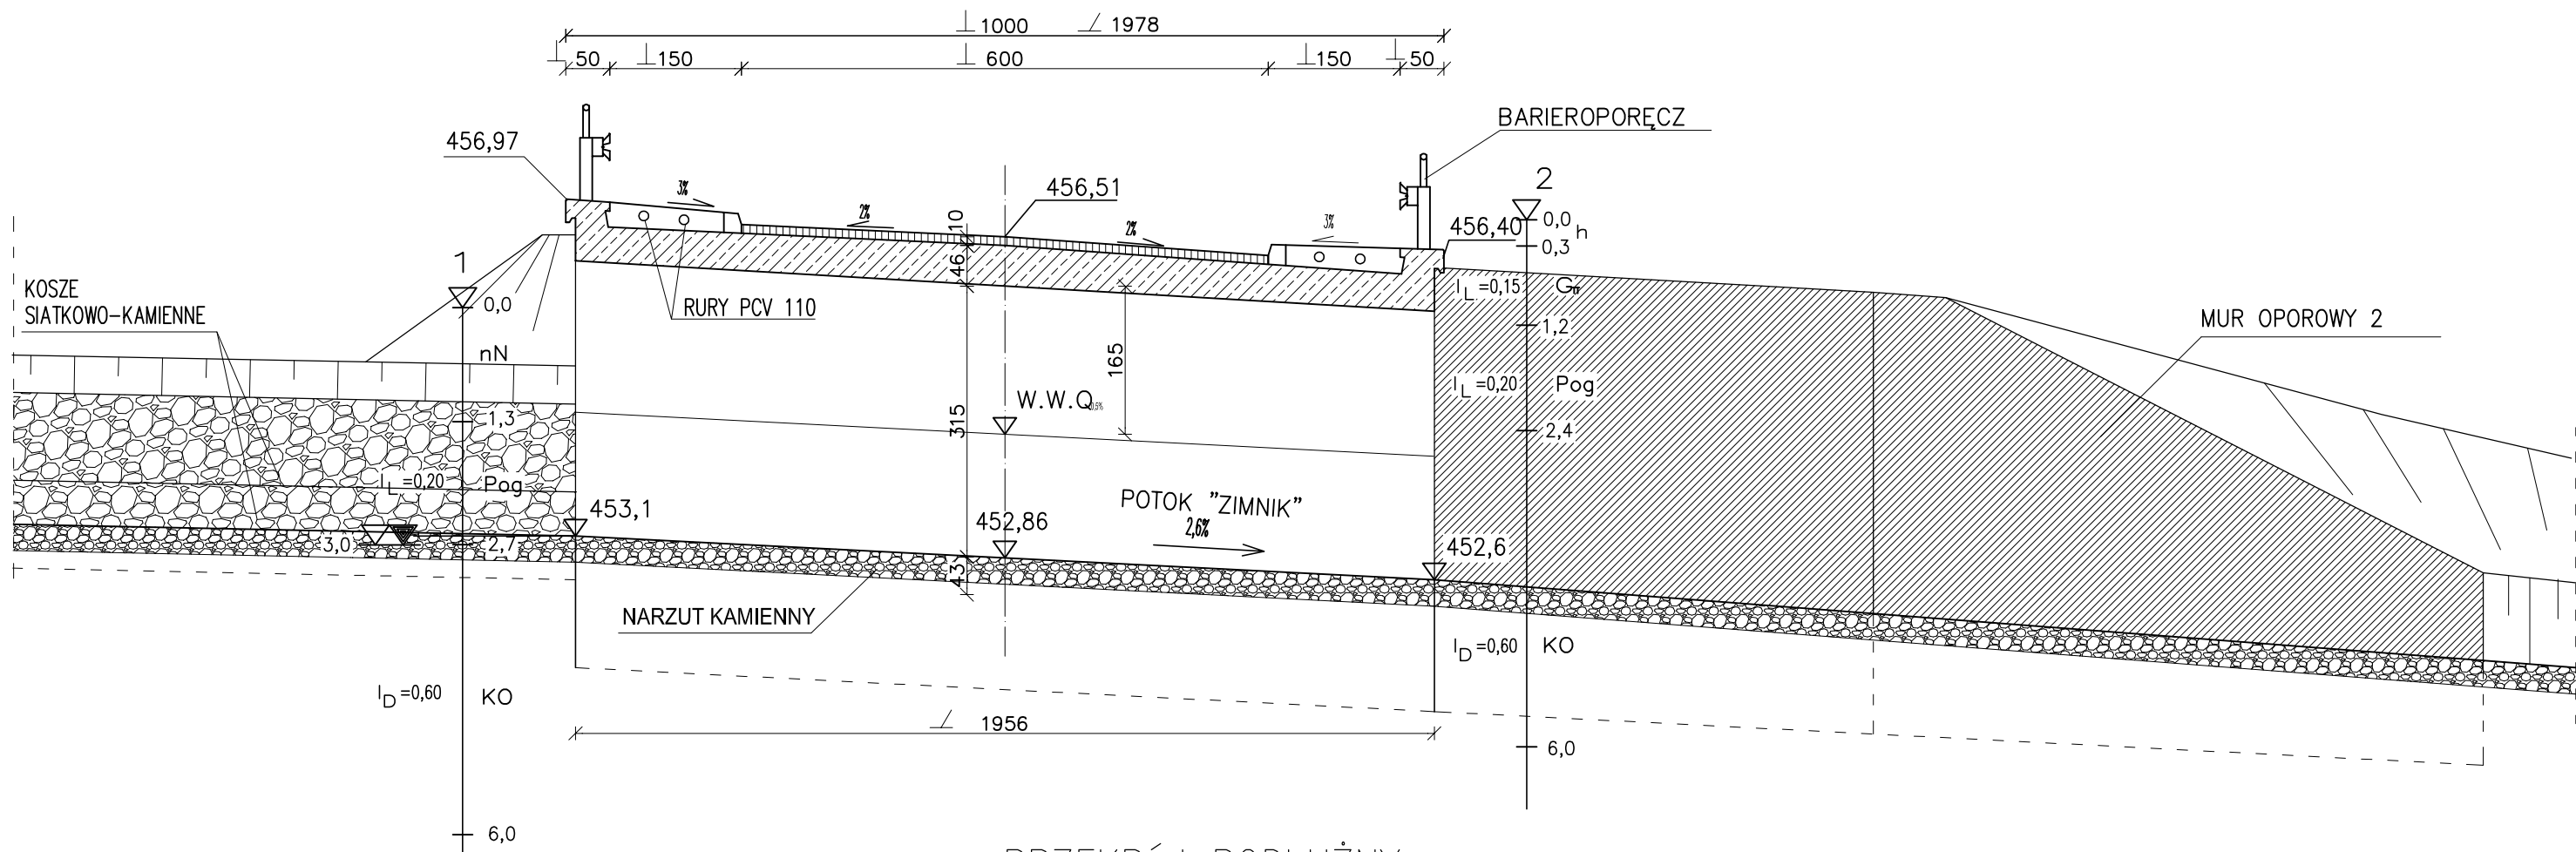

PRZEKRÓJ PODŁUŻNY

1:75

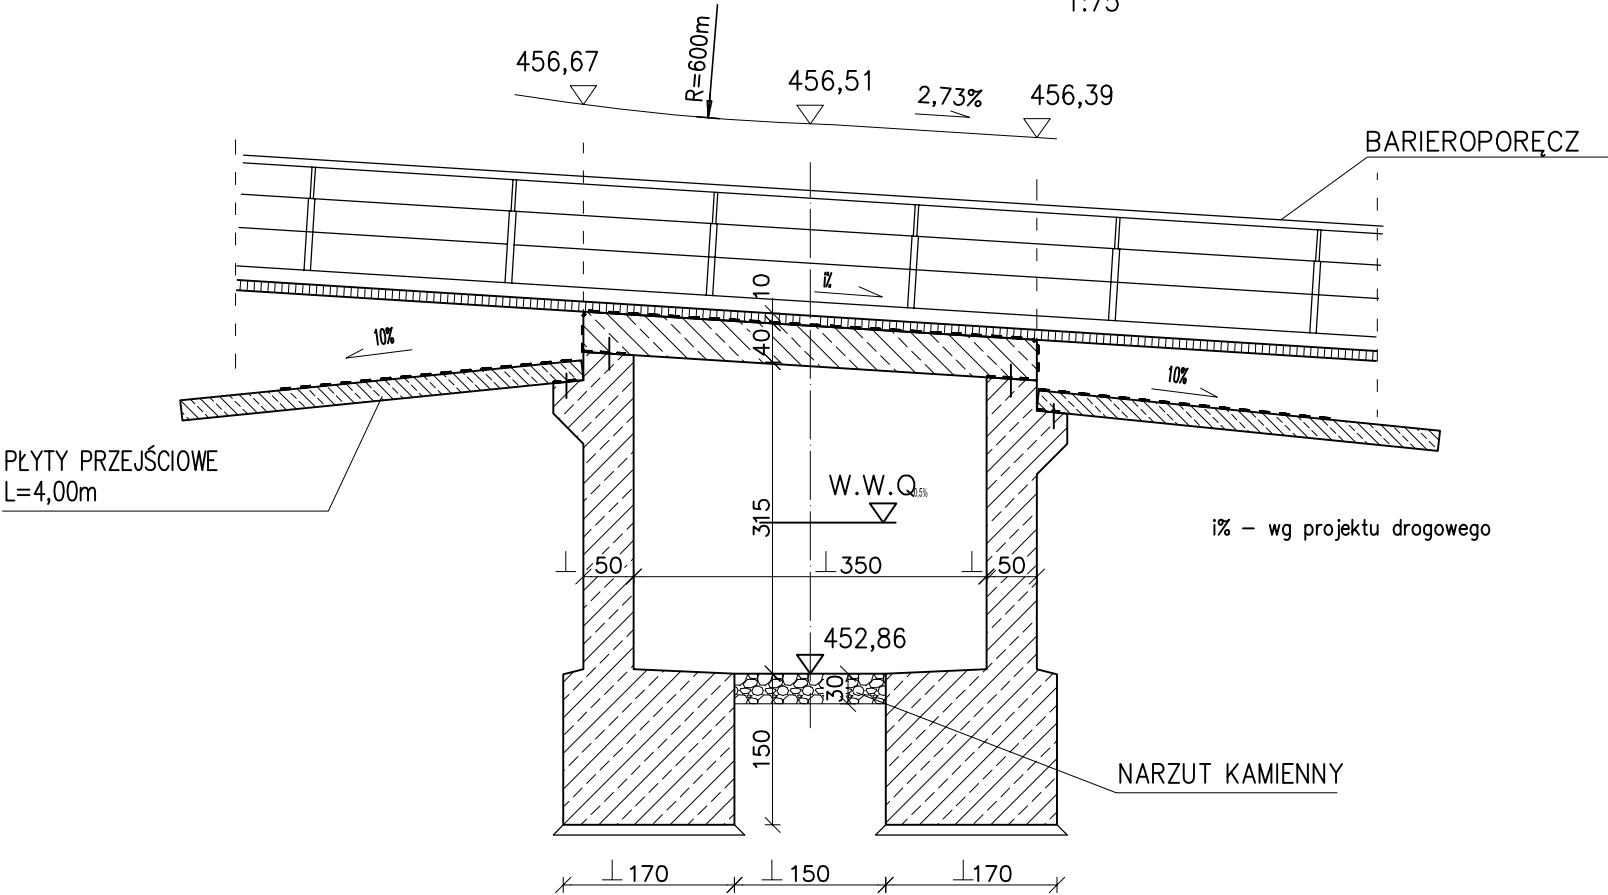

KLASA OBCIĄŻENIA B (40ton)  
WG PN-85/S-10030

NAZWA DOKUMENTACJI	Most w ciągu drogi powiatowej S-1404 w miejscowości Wilkowice ul. Wyzwolenia na potoku bez nazwy			
PROJEKTOWAŁ	mgr inż. Lech Marcisz upr. 102/89-88	Podpis	Branża mostowa	Data 11.2007
OPRACOWAŁ	mgr inż. Radosław Suwaj	Podpis	Faza	Skala
SPRAWDZIŁ	mgr inż. Radosław Matejko	Podpis	PW	1:75
TEMAT RYS.	PRZEKROJE MOSTU			Nr rys. 2