




PRZEKRÓJ B-B
skala 1:50

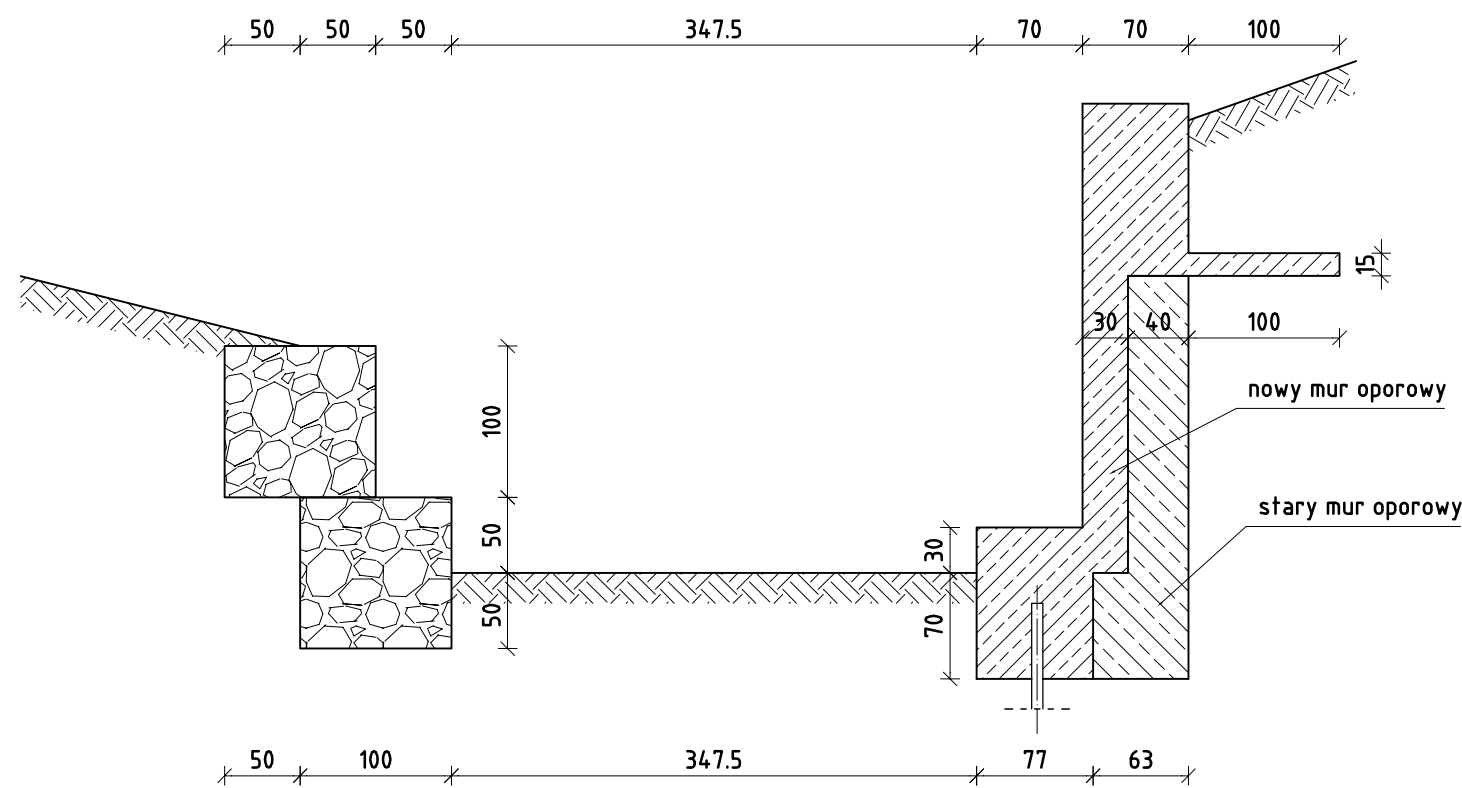

PRZEKRÓJ C-C
skala 1:50

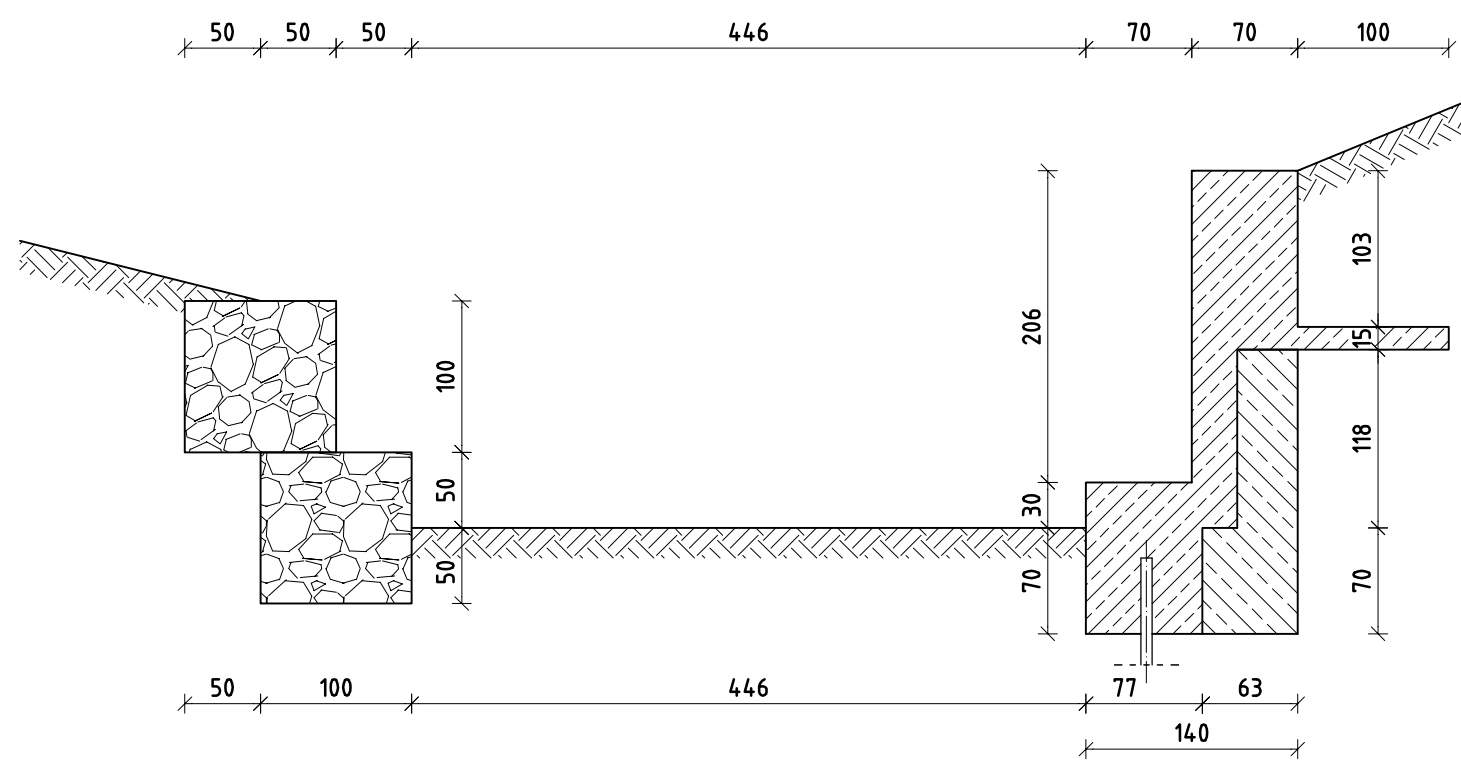

PRZEKRÓJ A-A
skala 1:50

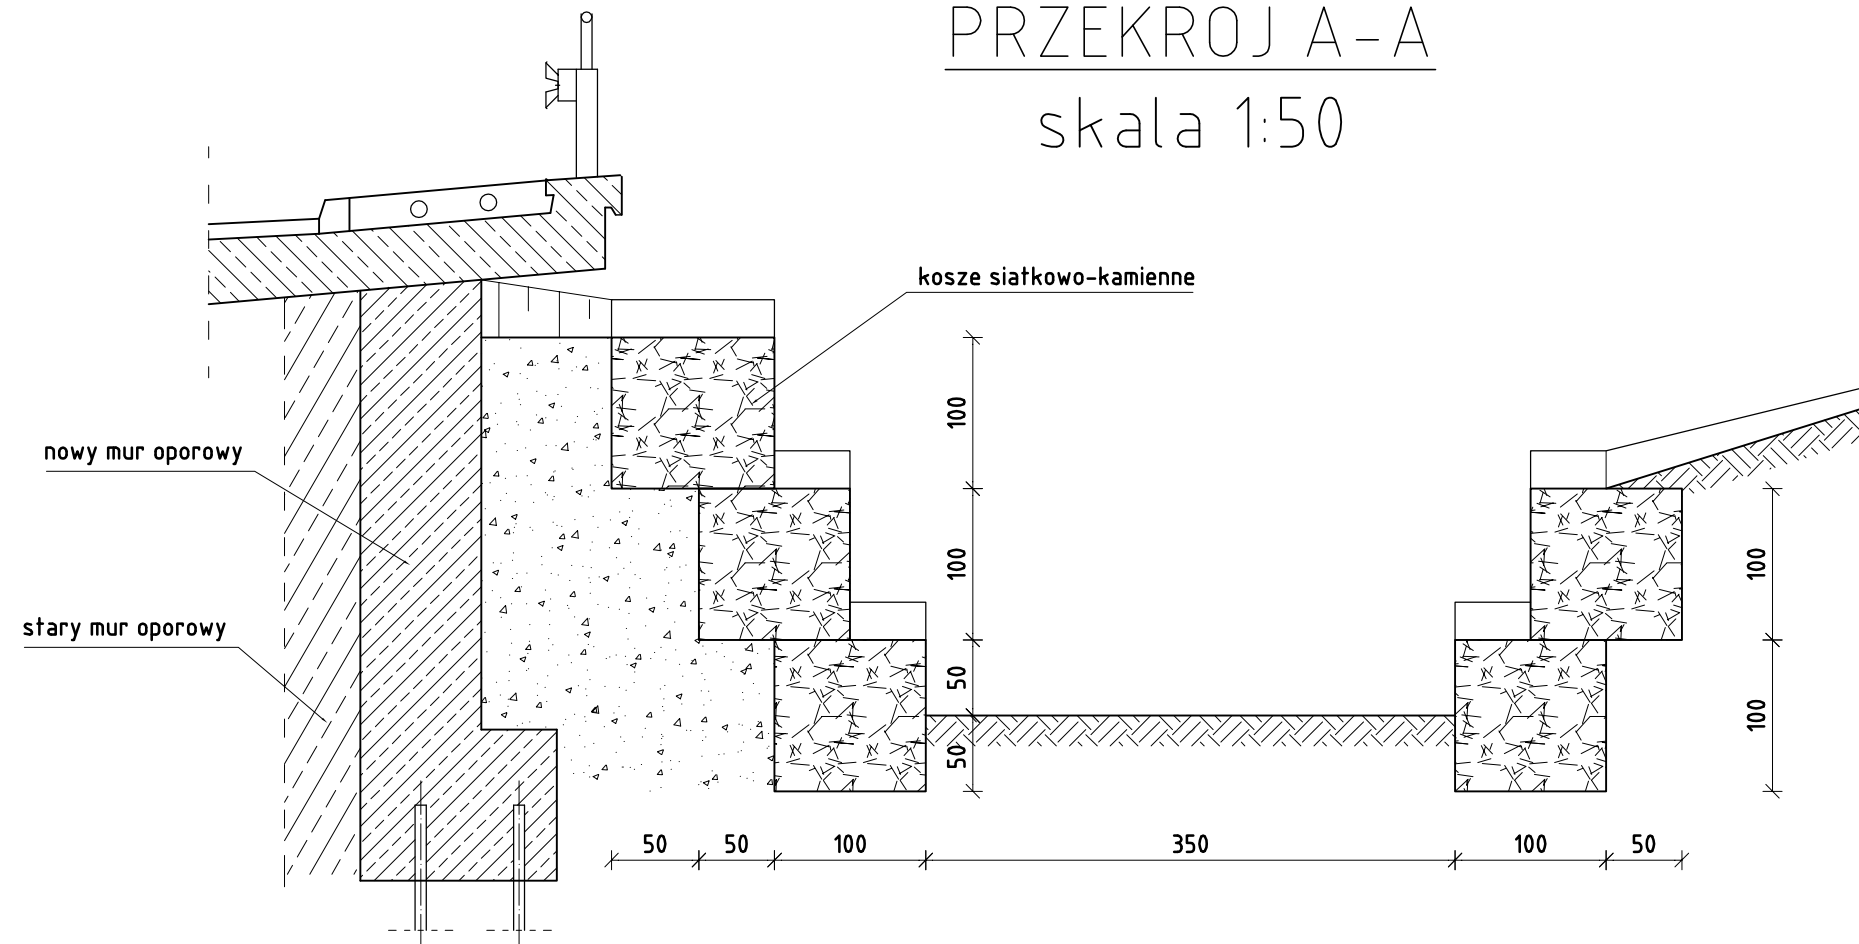

NAZWA DOKUMENTACJI	Most w ciągu drogi powiatowej S-1404 w miejscowości Wilkowice ul. Wyzwolenia na potoku bez nazwy			
PROJEKTOWAŁ	mgr inż. Lech Marcisz upr. 102/89-88	Podpis	Branża mostowa	Data 11.2007
OPRACOWAŁ	mgr inż. Radosław Matejko	Podpis	Faza PW	Skala 1:50
TEMAT RYS.	REGULACJA POTOKU-PRZEKROJE			Nr rys. 9