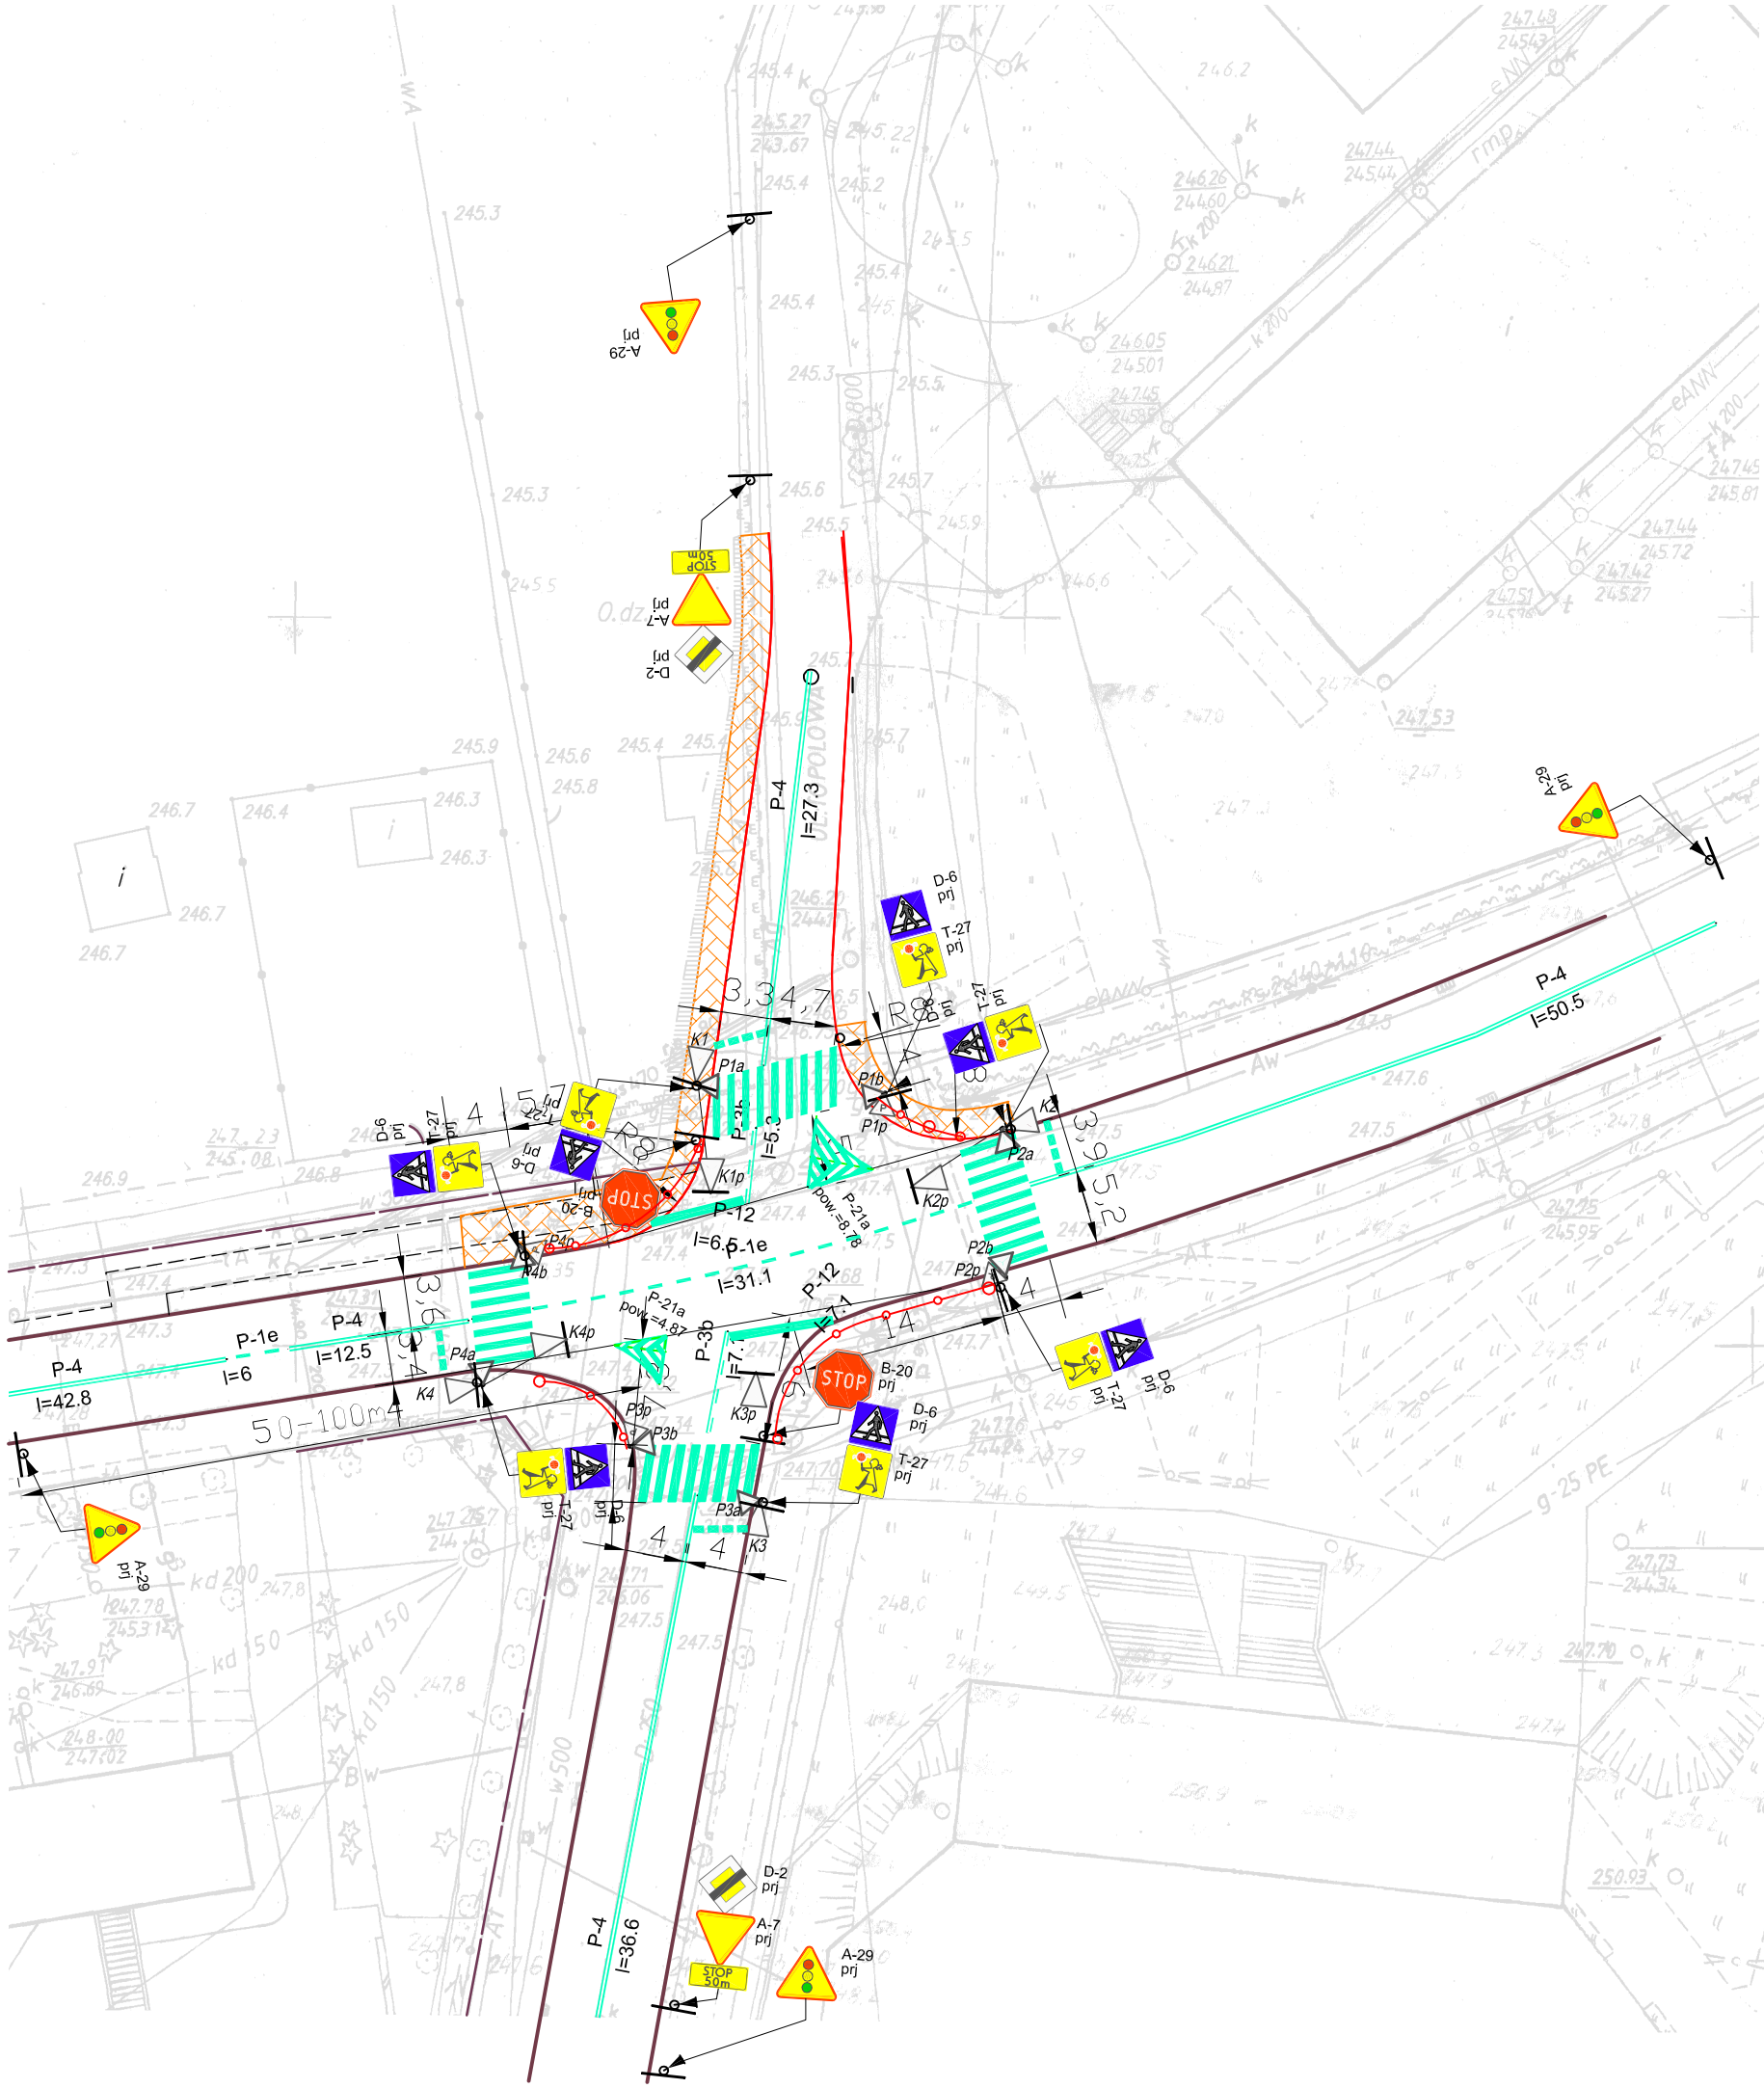

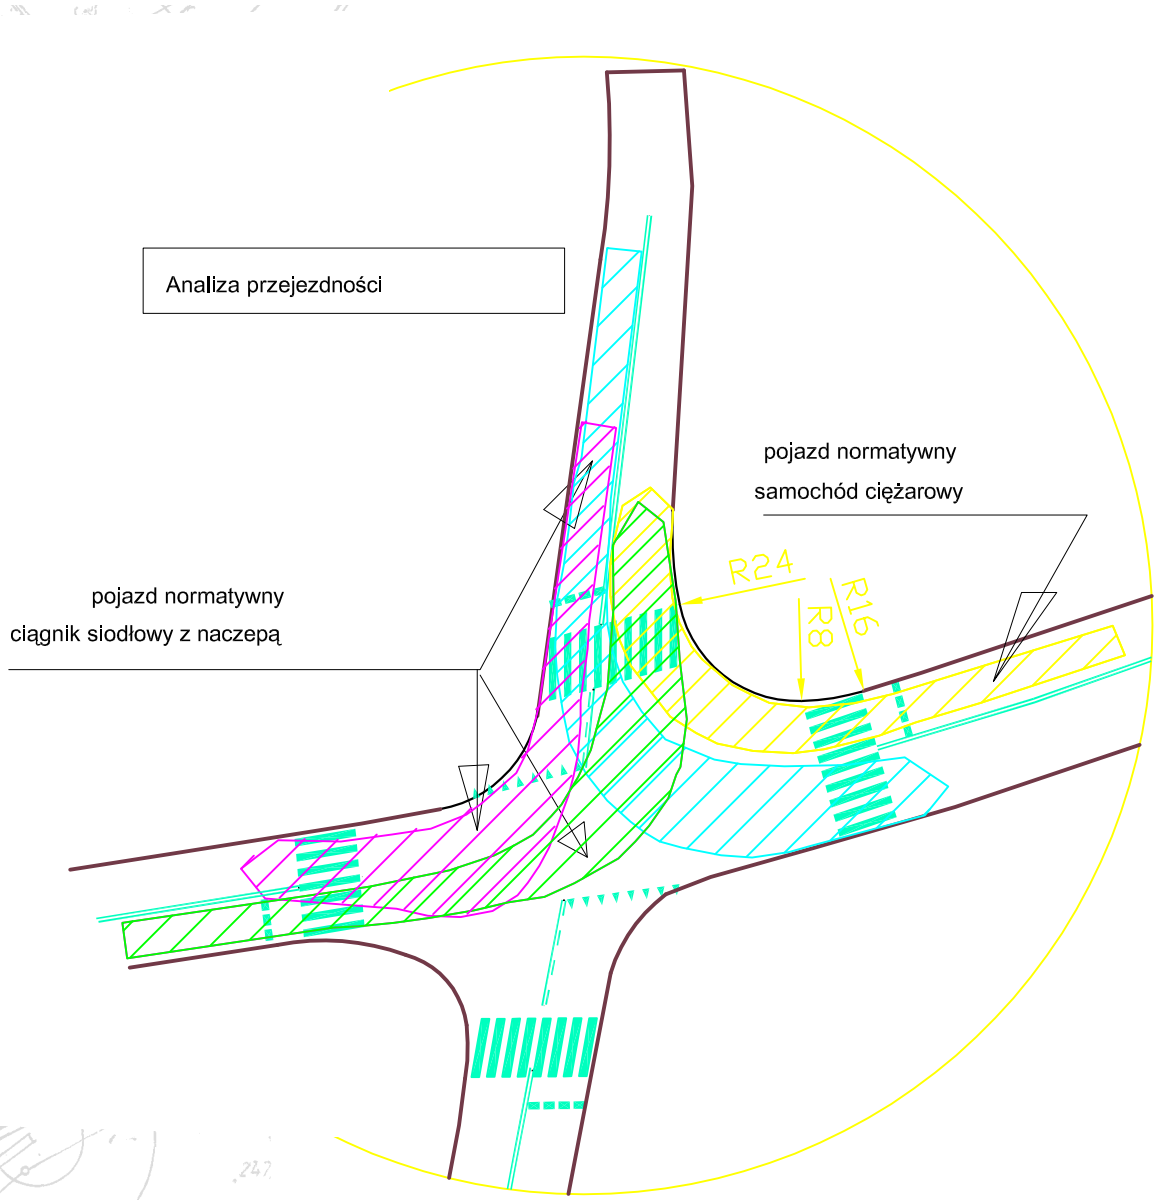

Legenda:

- projektowany krawężnik
- projektowana jezdnia
- projektowane obrzeże
- projektowany chodnik
- projektowany sygnalizator ogólny zasadniczy
- projektowany sygnalizator ogolny nad jezdnią
- projektowany sygnalizator dla pieszych
- projektowany sygnalizator ostrzegawczy z żółtą migającą sylwetką pieszego
- oznakowanie pooziome
- bariery U-12b

pracownia:	Pracownia Projektowa "INŻKOM", 43-316 Bielsko-Biała, ul.Ruciana 48			
inwestor:	Powiat Bielski z siedzibą w Bielsku-Białej, ul. Piastowska 40			
nazwa obiektu	Projekt budowy sygnalizacji świetlnej na skrzyżowaniu drogi powiatowej ul.Węglowej z drogą gminną ulicą Topolową wraz z przebudową wlotu ulicy Topolowej w miejscowości Czechowice-Dziedzice zajmowane dzialki:4511/7, 4062/82, 4066/2, 4793/1, 4066/4, 4511/5, 4063/2, 4062/74, 4506/11, 4063/6, 4511/6, 4063/5			
nazwa rysunku	projekt docelowej organizacji ruchu			
projektował:	Magdalena Drabik upr. B.-B.UAN-VI-1227/353/87	podpis:		
stadium:P.B-W.	branża: drogowa	data: styczeń 2009	skala 1:500	nr rys. 3