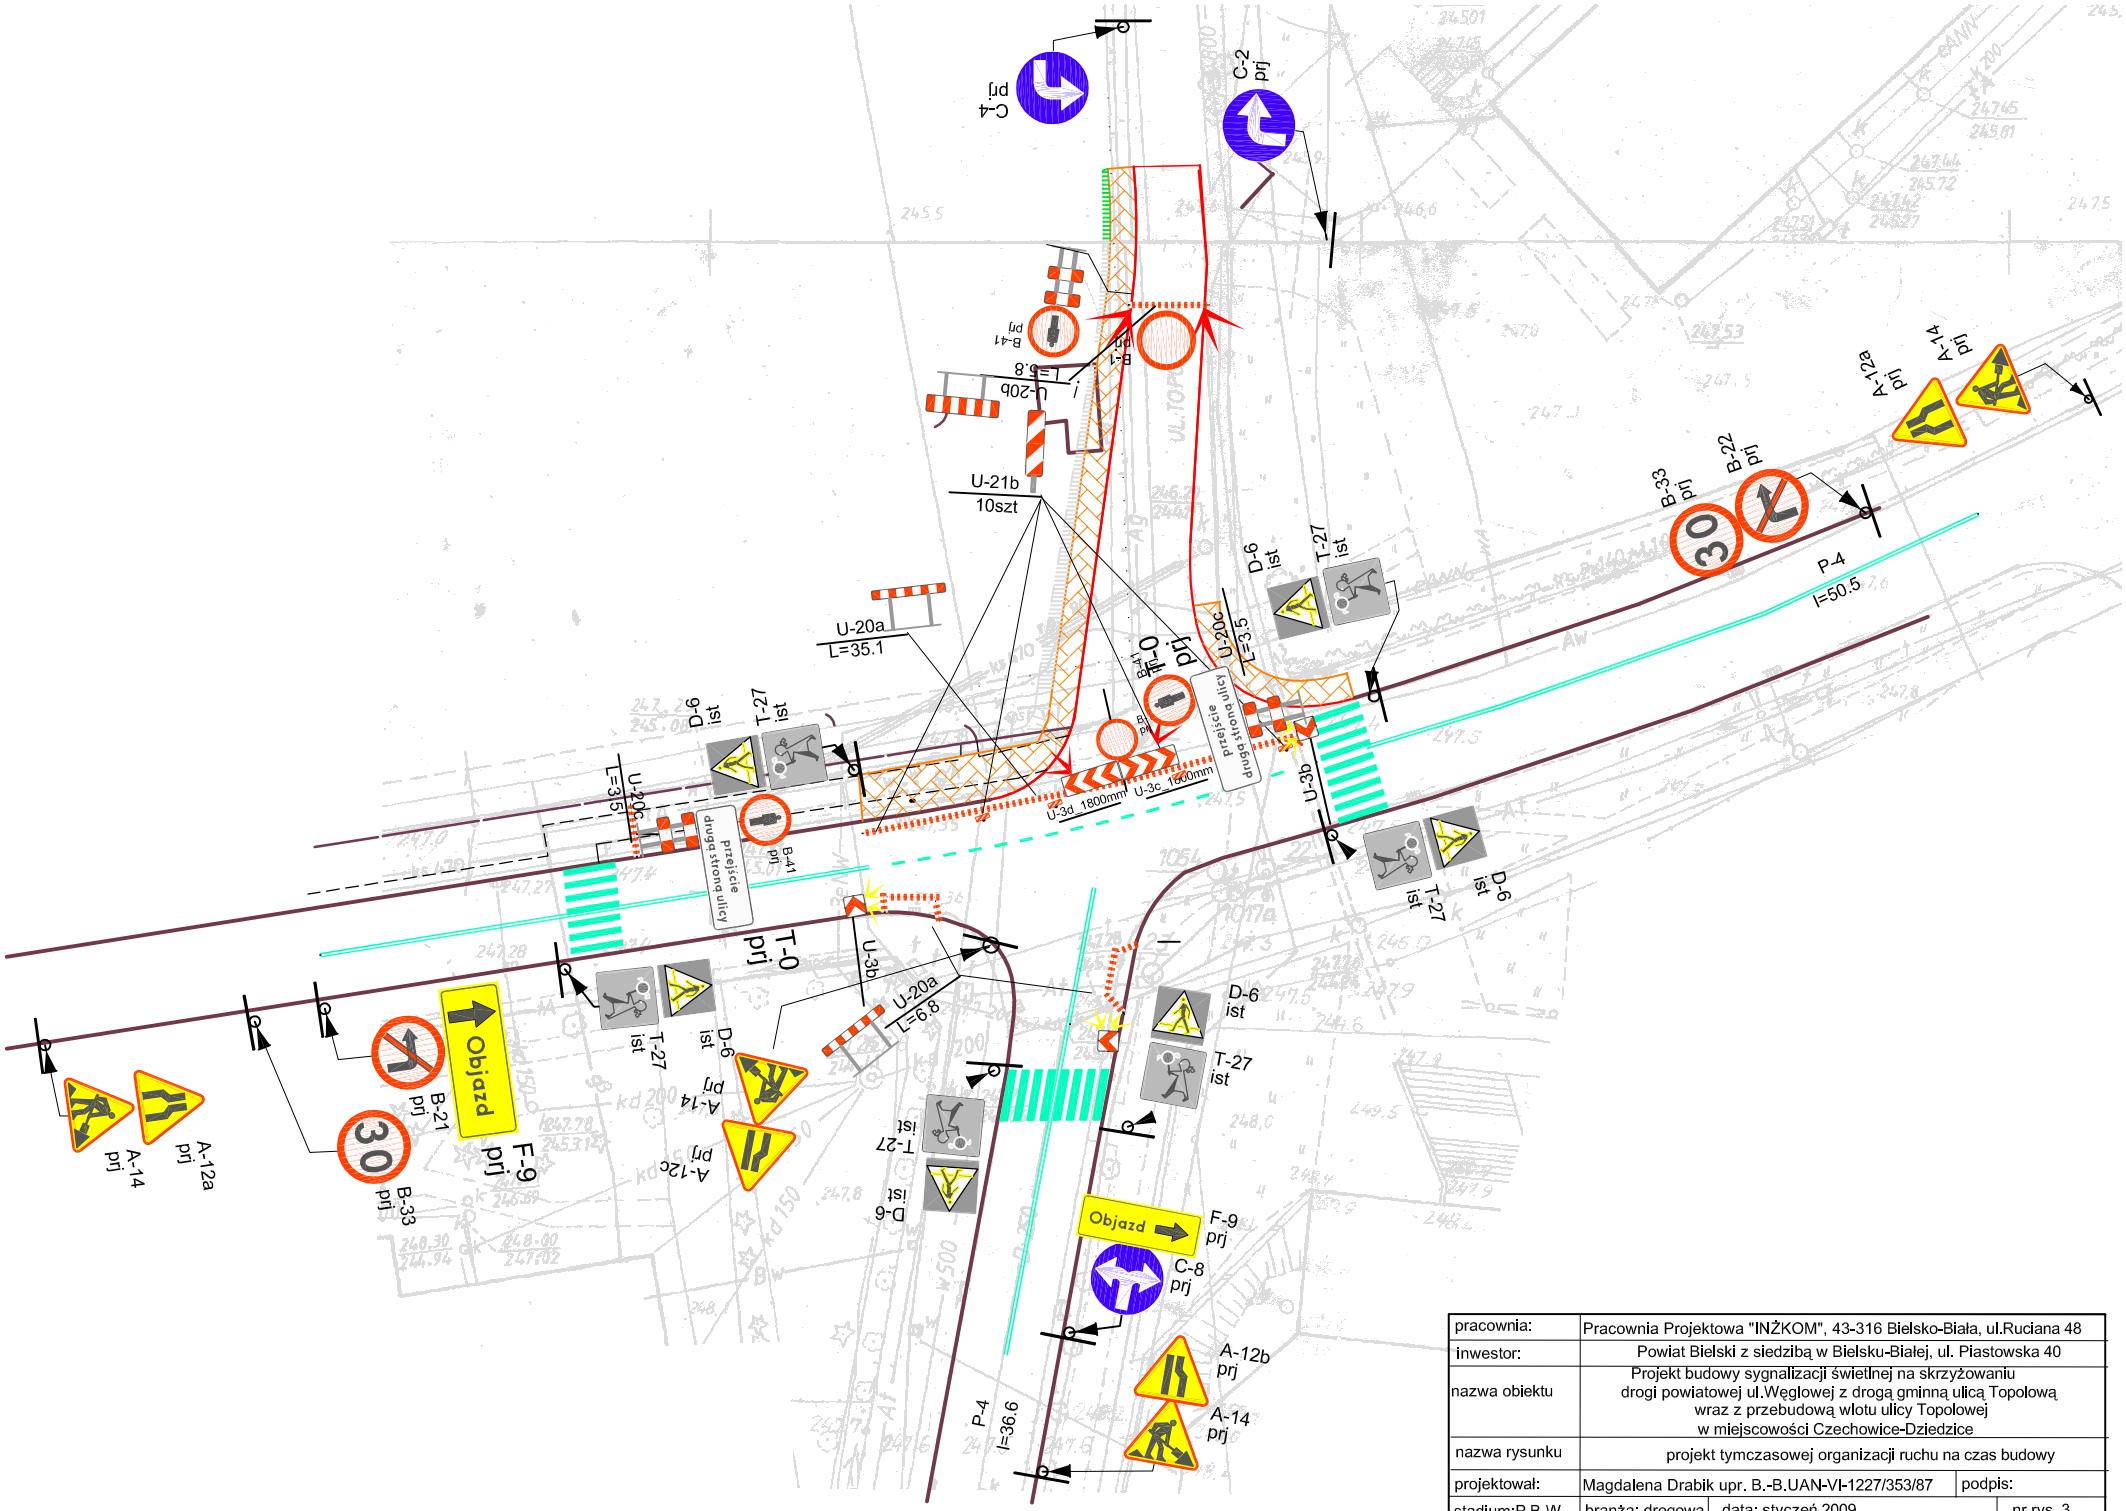

pracownia:	Pracownia Projektowa "INŻKOM", 43-316 Bielsko-Biała, ul.Ruciana 48		
inwestor:	Powiat Bielski z siedzibą w Bielsku-Białej, ul. Piastowska 40		
nazwa obiektu	Projekt budowy sygnalizacji świetlnej na skrzyżowaniu drogi powiatowej ul.Węglowej z drogą gminną ulicą Topolową wraz z przebudową wlotu ulicy Topolowej w miejscowości Czechowice-Dziedzice		
nazwa rysunku	projekt tymczasowej organizacji ruchu na czas budowy		
projektował:	Magdalena Drabik upr. B.-B.UAN-VI-1227/353/87	podpis:	
stadium:P.B-W.	branża: drogowa	data: styczeń 2009	nr rys. 3