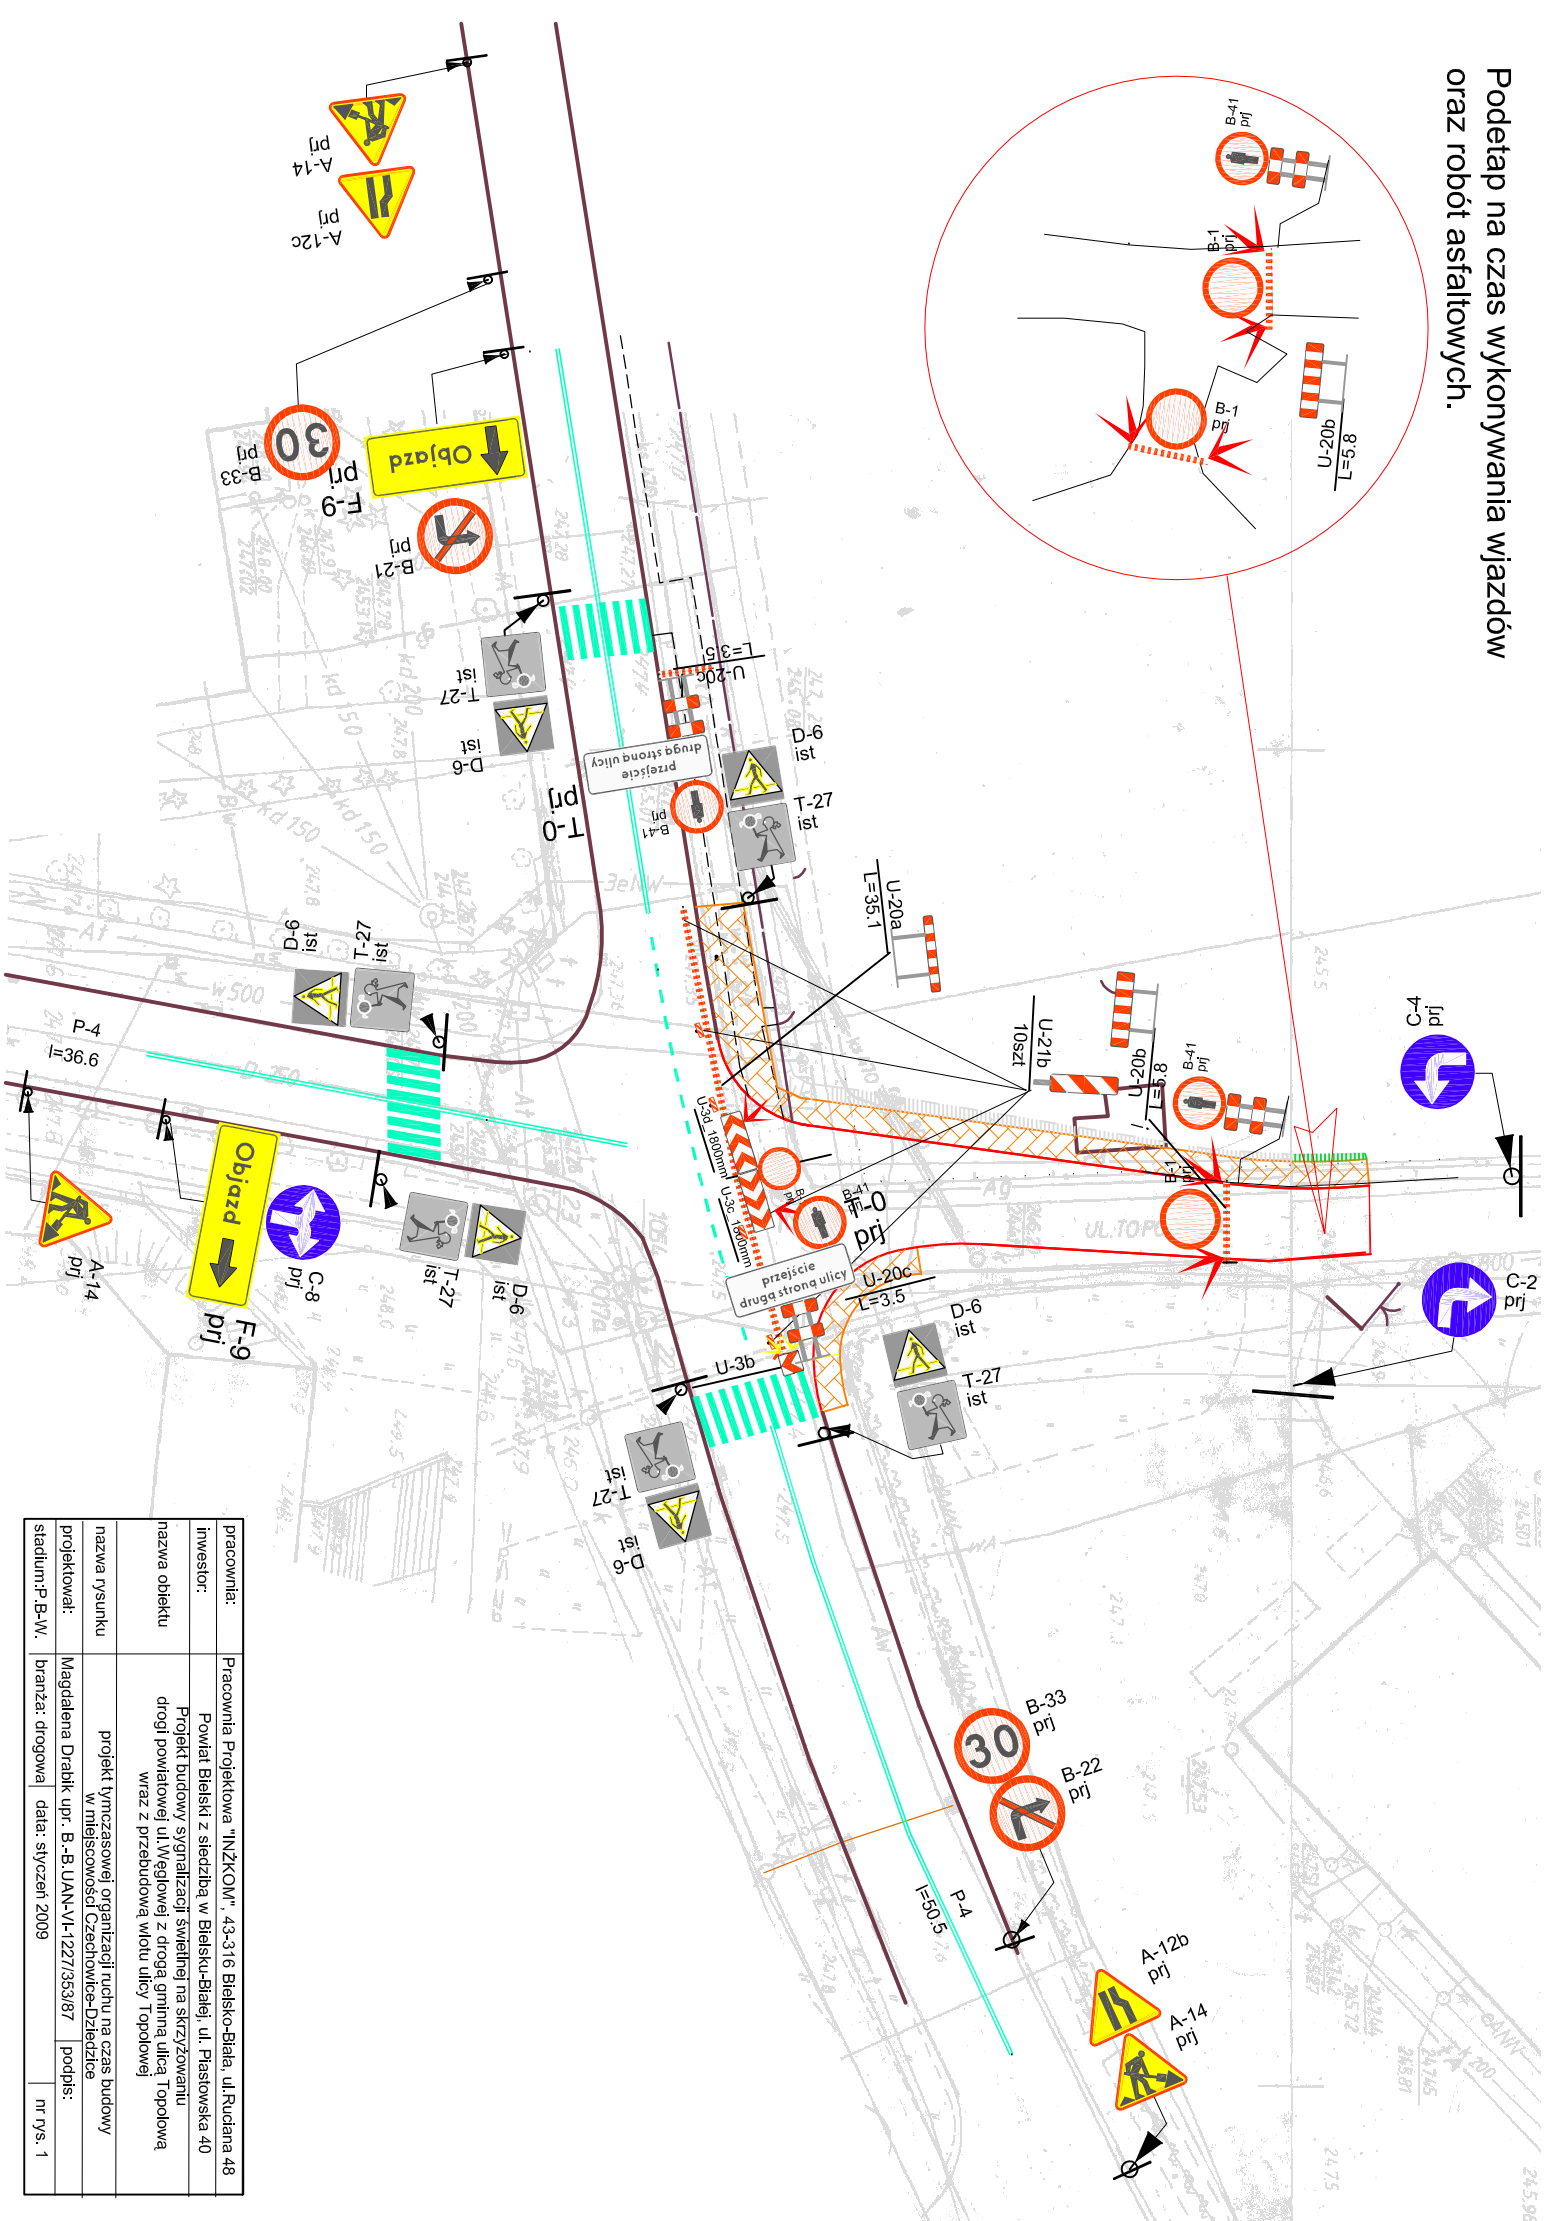


[illegible]

pracownia:	Pracownia Projektowa "INZYKOM", 43-316 Bielsko-Biała, ul. Rudziana 48
inwestor:	Powiat Bielski z siedzibą w Bielsku-Białej, ul. Piastowska 40
nazwa obiektu	Projekt budowy sygnalizacji świetlnej na skrzyżowaniu drogi powiatowej z Węglowej z drogą gminną ulicą Topolową wraz z przebudową wlotu ulicy Topolowej
nazwa rysunku	projekt wykonawczy organizacji ruchu na czas budowy w miejscowości Czechowice-Dziedlce
projektował:	Magdalena Drabik upr. B.-B./UAN-V/1-1221/353187 podpis:
stadium:P-B-W.	branża: drogowaj data: styczeń 2009 nr rys. 1