Program startowy

przez okres co najmniej 180s

grupa	minimalne światło zielone
1K	6sek
3K	6sek
2P	7+4sek
4P	7+4sek
2K	6sek
4K	6sek
1P	8+4sek
3P	8+4sek

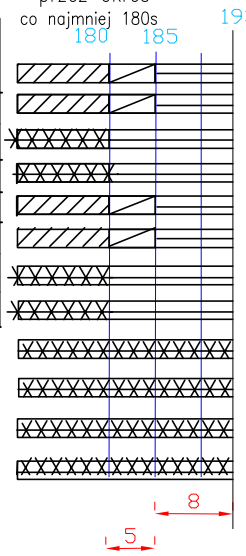

sygnalizator				grupa
K1	K1p			1K
K3	K3p			3K
		P2a,P2b		2P
		P4a,P4b		4P
K2	K2p			2K
K4	K4p			4K
		P1a,P1b		1P
		P3a,P3b		3P
			P2p	2Pp
			P4p	4Pp
			P1p	1Pp
			P3p	3Pp

Program C – akomodacyjny zgłoszenia występują na wszystkich czujnikach T=120sek

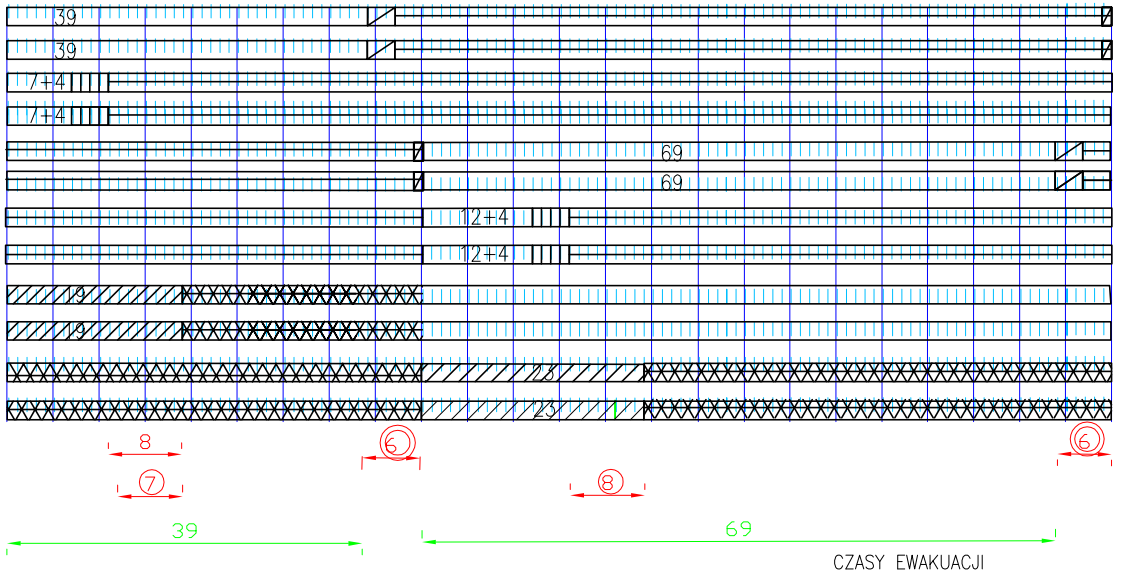

koniec cyklu

Program końcowy

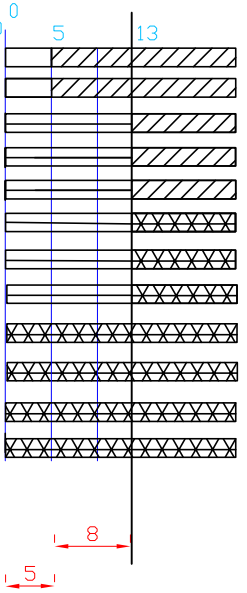

Program B – podstawowy– –brak jakiegokolwiek zgłoszenia

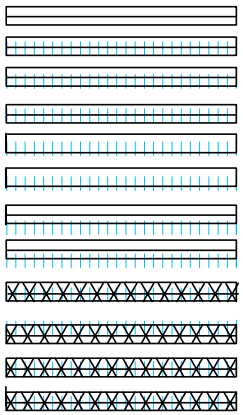

sygnalizator				grupa
K1	K1p			1K
K3	K3p			3K
		P2a,P2b		2P
		P4a,P4b		4P
K2	K2p			2K
K4	K4p			4K
		P1a,P1b		1P
		P3a,P3b		3P
			P2p	2Pp
			P4p	4Pp
			P1p	1Pp
			P3p	3Pp

Program A – awaryjny– stałoczasowy

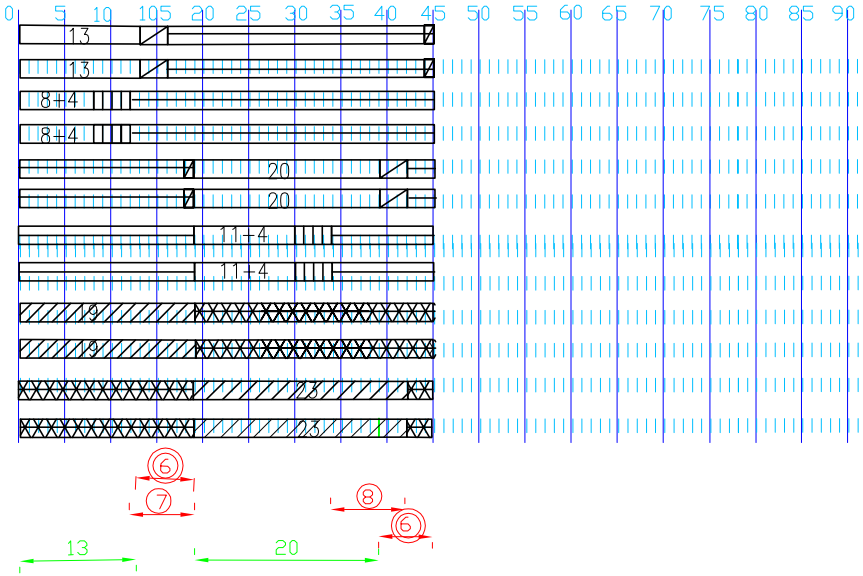

CZASY EWAKUACJI

grupy	1K	3K	2P	4P	2K	4K	1P	3P
1K					4	5	4	6
3K					5	5	6	4
2P					7	5		
4P					4	7		
2K	6	6	4	7				
4K	6	6	7	4				
1P	8	7						
3P	5	7						

GRUPY KOLIZYJNE

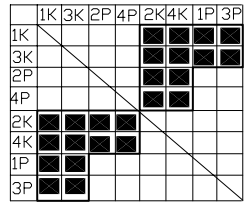

pracownia:	Pracownia Projektowa "INŻKOM", 43-316 Bielsko-Biała, ul.Ruclana 48		
inwestor:	Powiat Bielski z siedzibą w Bielsku-Białej, ul. Piastowska 40		
nazwa objektu	Projekt budowy sygnalizacji świetlnej na skrzyżowaniu drogi powiatowej ul.Węglowej z drogą gminną ulicą Topolową wraz z przebudową wlotu ulicy Topolowej zajmowane działki:4511/7, 4062/82, 4066/2, 4793/1, 4066/4, 4511/5, 4063/2, 4062/74, 4506/11, 4063/6, 4511/6, 4063/5		
nazwa rysunku	PROGRAMY SYGNALIZACJI		
projektował:	Magdalena Drabik upr. B.-B.UAN-VI-1227/353/87	podpis:	
stadium:P.B-W.	branża: drogowa	data: styczeń 2009	skala 1:500	nr rys. 2