



WIDOK OGRODZENIA Z BRAMĄ I FURTką

1:20

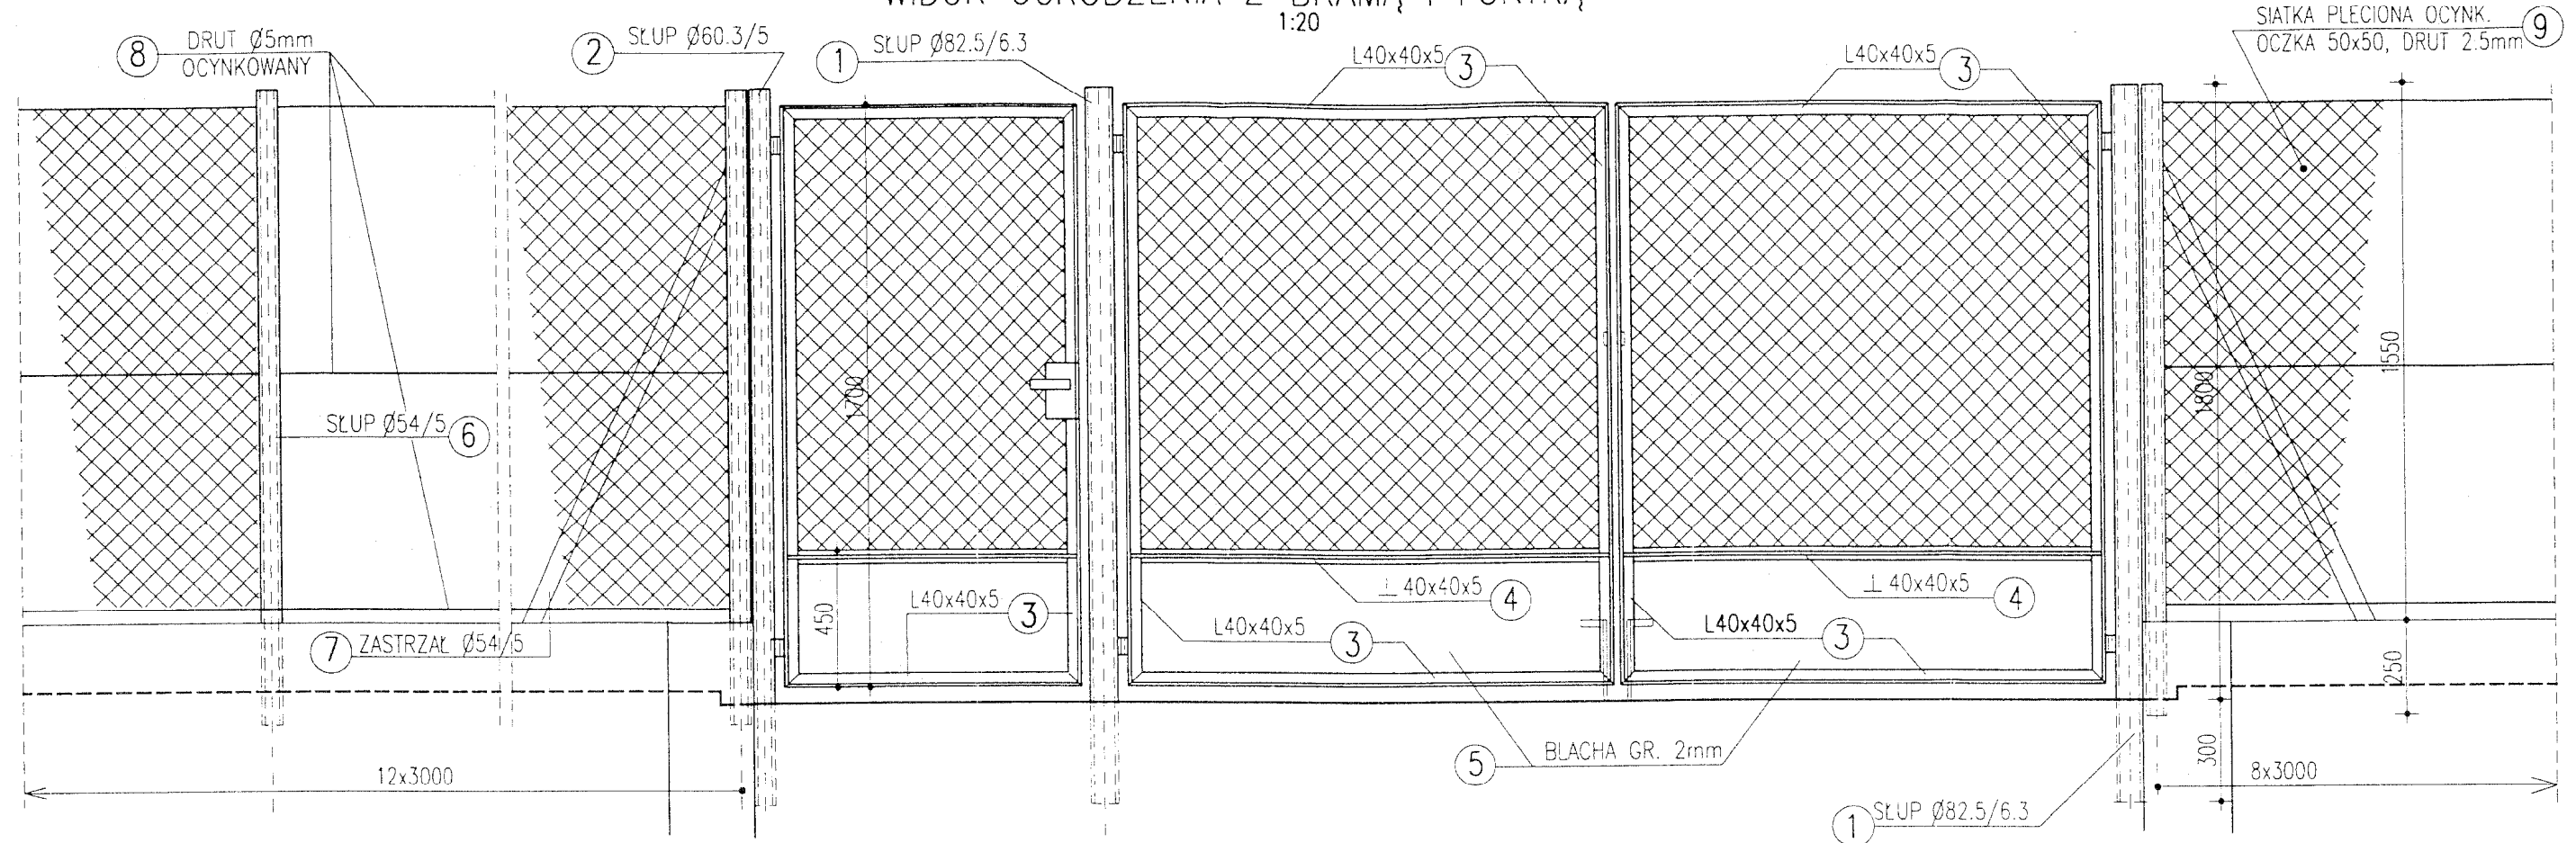

PRZĘKRÓJ POZIOMY

1:20

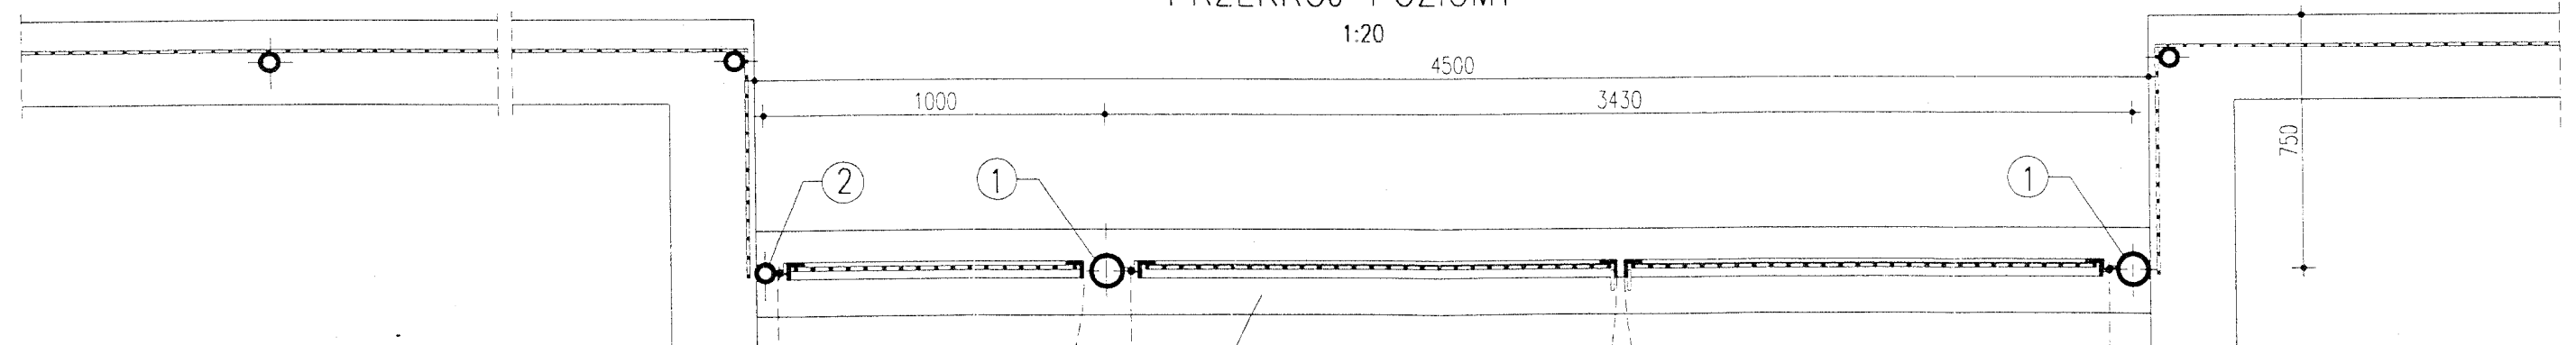

WYKAZ STALI DLA OGRODZENIA

NR.	PROFIL	DŁUGOŚĆ mm	SZT.	CIEŻAR 1mb	RAZEM kg	MATERIAŁ
1	RURA Ø82.5/6.3	2100	2	11.80	49.6	St0S
2	RURA Ø60.3/5	2100	1	6.82	14.3	St0S
3	L40x40x5	20000	1	2.97	59.4	St0S
4	L 40x40x5	4300	1	2.96	12.8	St0S
5	BL. 425/2	4300	1	6.67	28.7	St0S
6	RURA Ø54/5	1800	22	6.04	240.0	St0S
7	RURA Ø54/5	1800	4	6.04	43.5	St0S
8	DRUT Ø5	180000	1	0.15	27.0	St0S
9	SIATKA 1500mm	65000	1	2.70	175.5	St0S
OGÓŁEM kg					650.8	

mgr inż. Lech Marcisz
Bielsko-Biala, ul. Przemysłowa 1A, tel. 0332 812-47-47
Op. bud. drogi powiatowej - ul. Bielska w Piszczowicach
102400 00 102400 00 102400 00 102400 00 102400 00
Op. bud. drogi powiatowej - ul. Bielska w Piszczowicach
102400 00 102400 00 102400 00 102400 00 102400 00
Op. bud. drogi powiatowej - ul. Bielska w Piszczowicach
102400 00 102400 00 102400 00 102400 00 102400 00

temat: PRZEBUDOWA DROGI POWIATOWEJ -UL. BIELSKA W PISZCZOWICACH		inwestor: ZARZĄD DRÓG POWIATOWYCH W BIELSKU BIAŁYM		
treść: MUR OPOROWY KM 7+231,00 - 7+295,05 - OGRODZENIE Z BRAMĄ I FURTką		USŁUGI PROJEKTOWE "PRO-ZAT" mgr inż. Andrzej Zaniat ul. Ogrodowa 35 43-360 Bystra		
projektował: mgr inż. Andrzej Zaniat	podpis:	stadium:	skala:	nr rys.
sprawił: mgr inż. Lech Marcisz		projekt wykonawczy	1:20	9.2