


PRZEKRÓJ POPRZECZNY NR 9
KM 6+596,50

W = 0,85 m²
N = 0,95 m²
P_W = 0,00 m
P_N = 2,25 m
Z_H = 3,90 m
U_H = 2,23 m

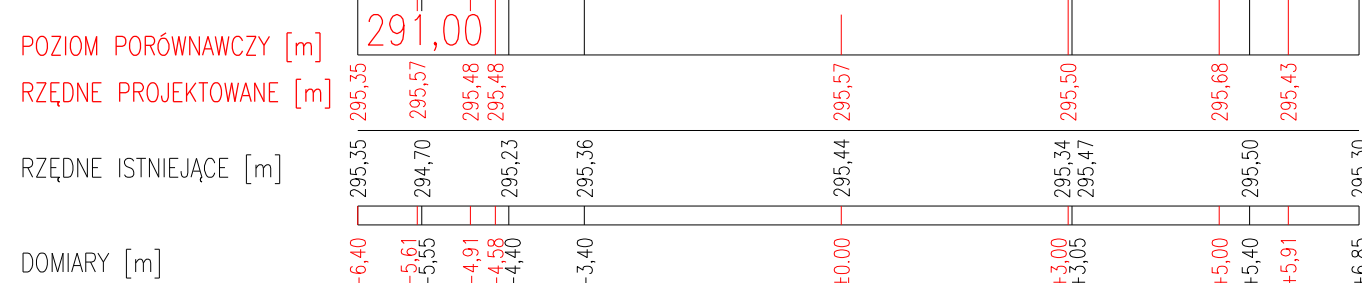

PRZEKRÓJ POPRZECZNY NR 11
KM 6+636,50

W = 0,00 m²
N = 0,00 m²
P_W = 0,00 m
P_N = 0,00 m
Z_H = 0,00 m
U_H = 0,00 m




PRZEKRÓJ POPRZECZNY NR 13
KM 6+676,50

W = 1,45 m²
N = 1,55 m²
P_W = 0,00 m
P_N = 2,25 m
Z_H = 7,35 m
U_H = 2,25 m



PRZEKRÓJ POPRZECZNY NR 10
KM 6+616,50

W = 0,70 m²
N = 0,15 m²
P_W = 0,00 m
P_N = 0,90 m
Z_H = 2,10 m
U_H = 0,90 m

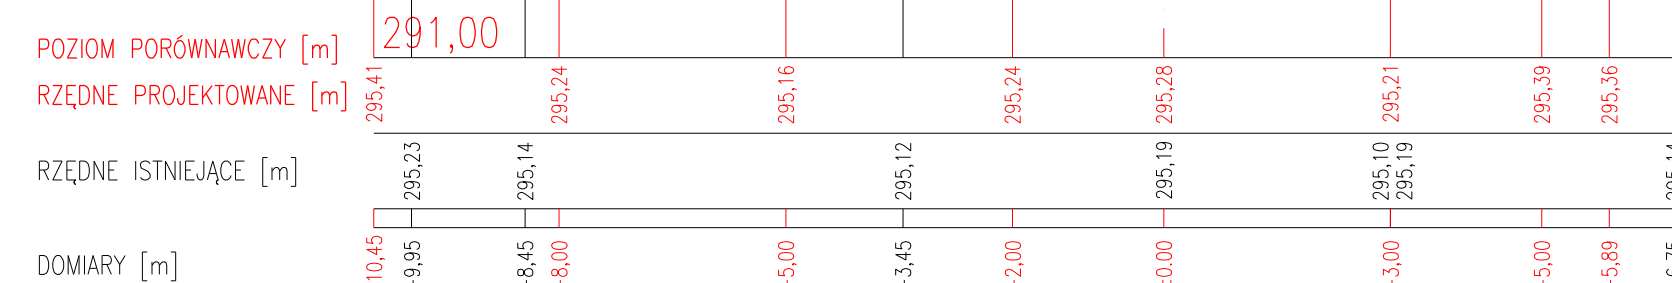

PRZEKRÓJ POPRZECZNY NR 12
KM 6+656,40

W = 1,95 m²
N = 1,50 m²
P_W = 0,00 m
P_N = 2,45 m
Z_H = 8,60 m
U_H = 2,42 m



PRZEKRÓJ POPRZECZNY NR 14
KM 6+716,50

W = 0,55 m²
N = 1,00 m²
P_W = 0,00 m
P_N = 2,05 m
Z_H = 6,40 m
U_H = 2,05 m



temat: PRZEBUDOWA DRÓGI POWIATOWEJ -UL. BIELSKA W PIASZOWICACH		inwestor: ZARZĄD DRÓG POWIATOWYCH W BIELSKU BIAŁYM		
treść: PRZEKROJE POPRZECZNE cz-I		USŁUGI PROJEKTOWE "PRO-ZAT" mgr inż. Andrzej Zaniat ul. Ogrodowa 35 43-360 Bystra		
projektował: mgr inż. Andrzej Zaniat	podpis:	stadium:	skala:	nr rys.
sprawił: mgr inż. Lech Marcisz		projekt wykonawczy	1:100	4.1