




PRZEKRÓJ POPRZECZNY NR 15
KM 6+748,00

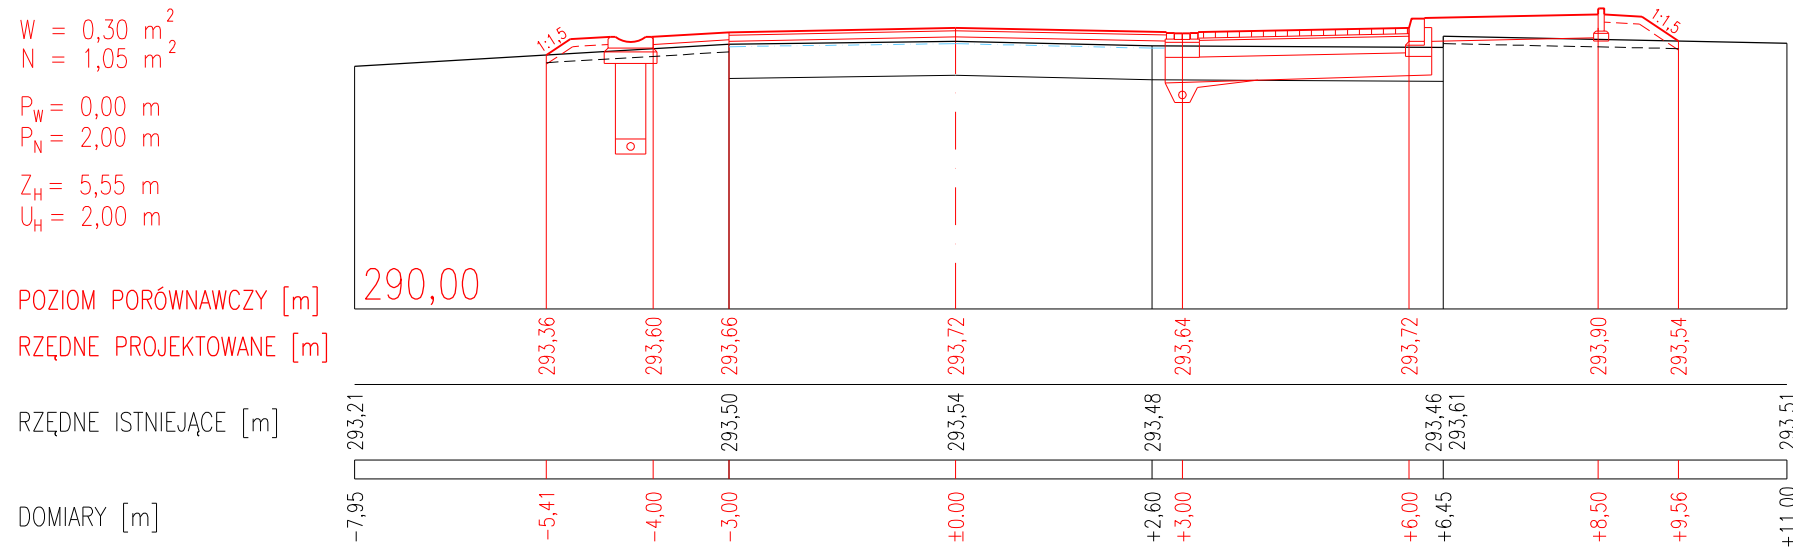


PRZEKRÓJ POPRZECZNY NR 16
KM 6+768,00

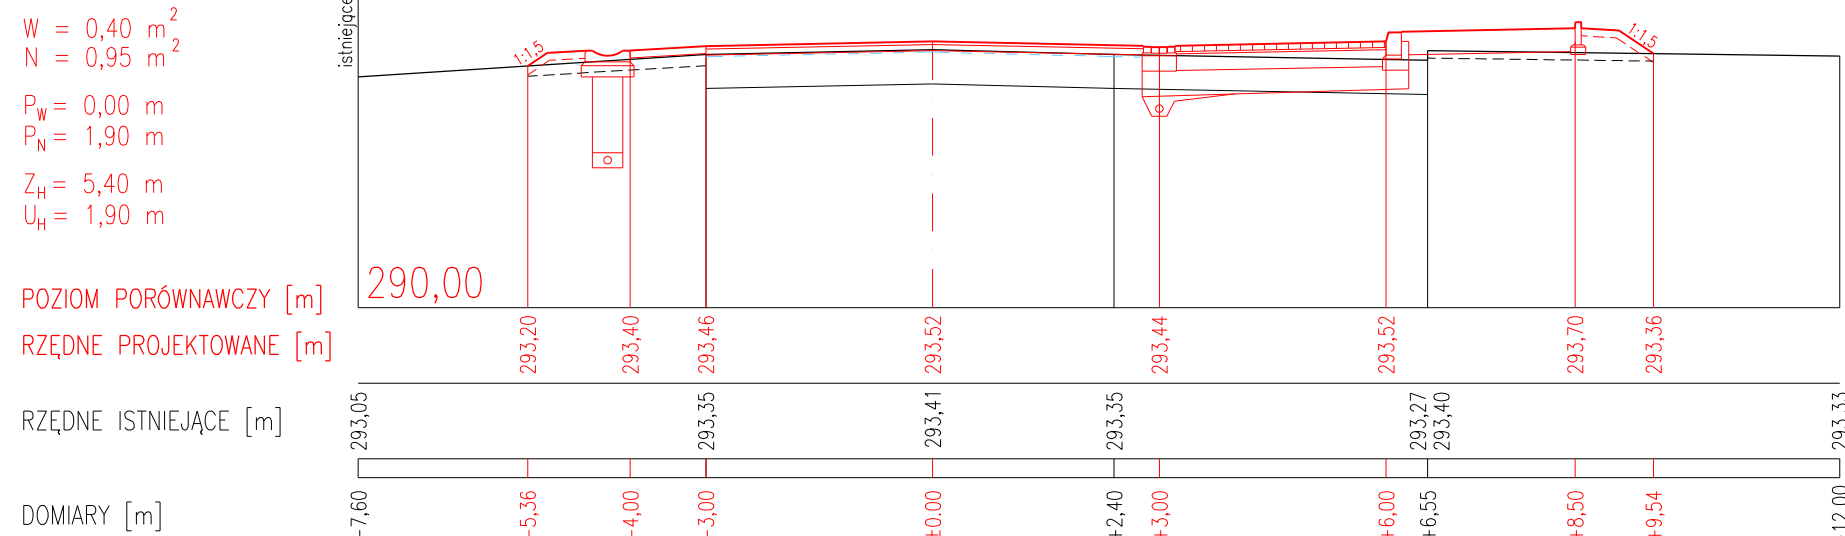


PRZEKRÓJ POPRZECZNY NR 17
KM 6+796,50

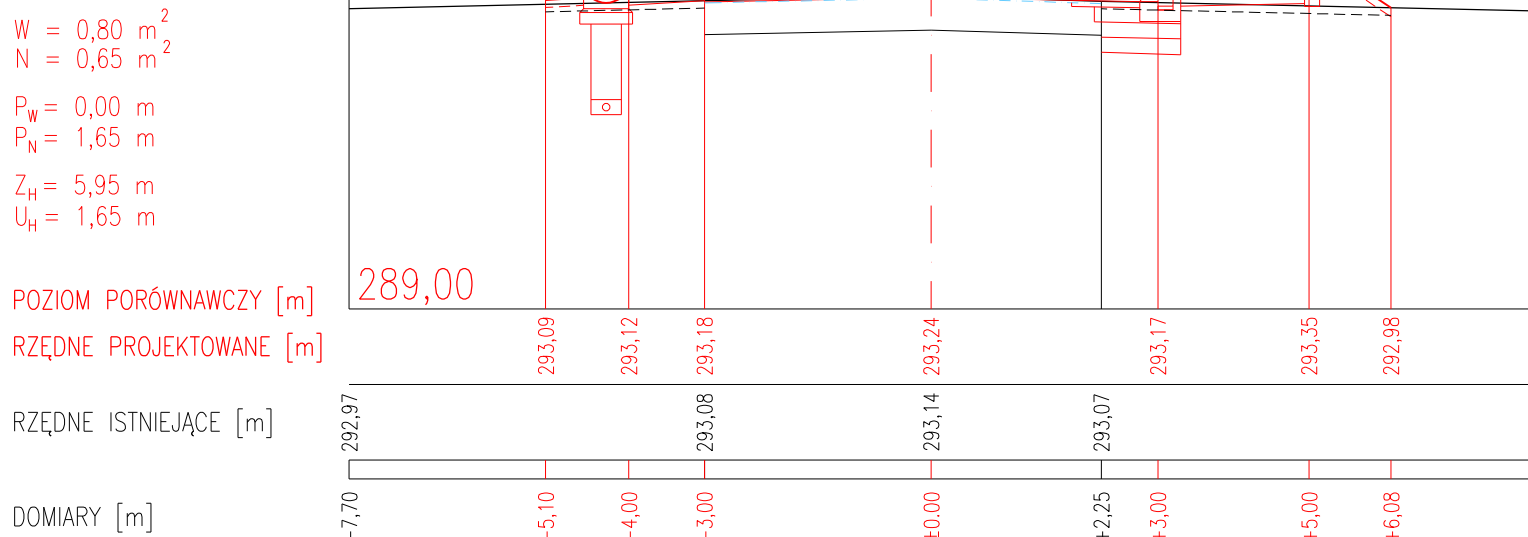


PRZEKRÓJ POPRZECZNY NR 18
KM 6+836,50

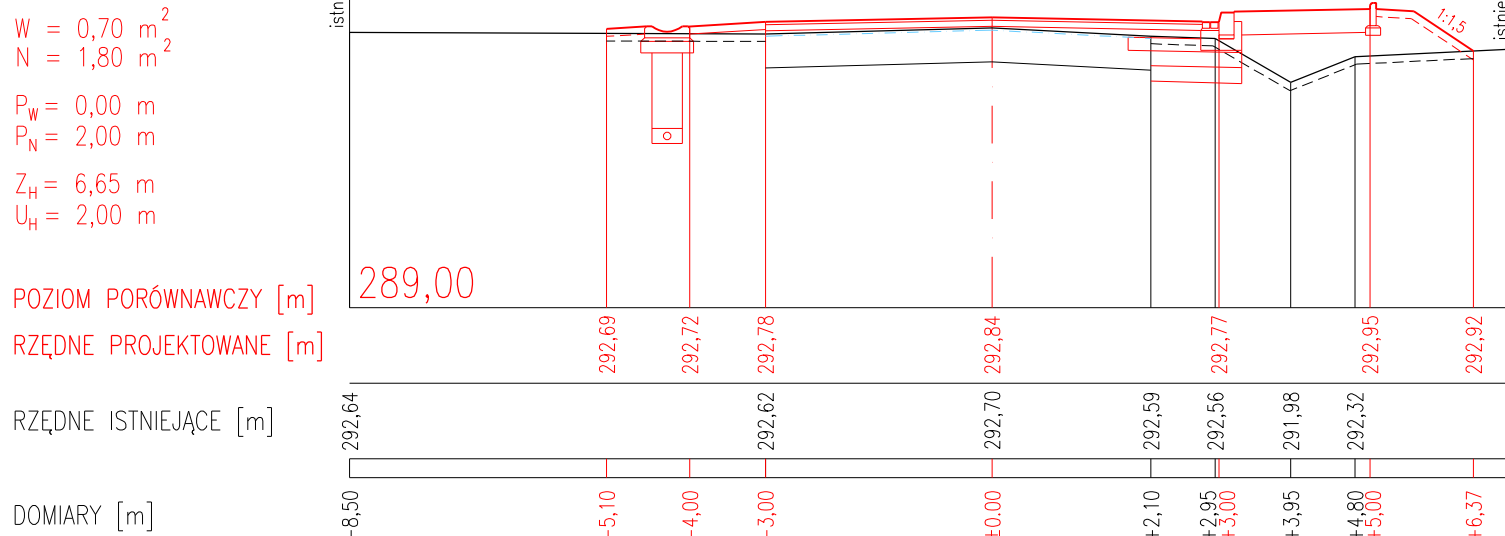


PRZEKRÓJ POPRZECZNY NR 19
KM 6+876,50

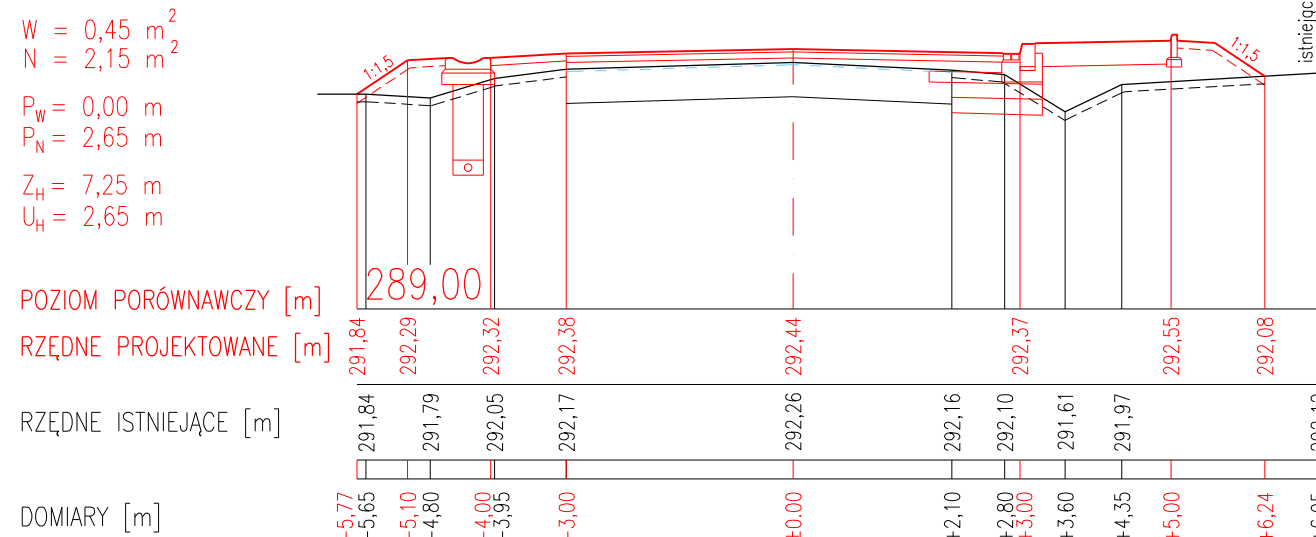

PRZEKRÓJ POPRZECZNY NR 20
KM 6+916,50

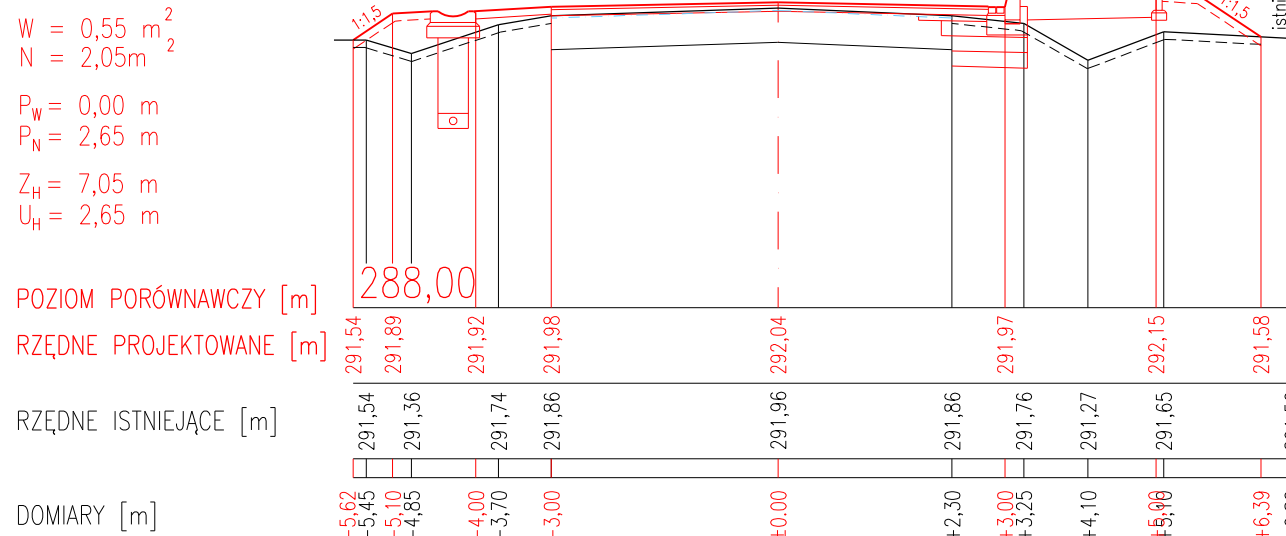

PRZEKRÓJ POPRZECZNY NR 21
KM 6+956,50

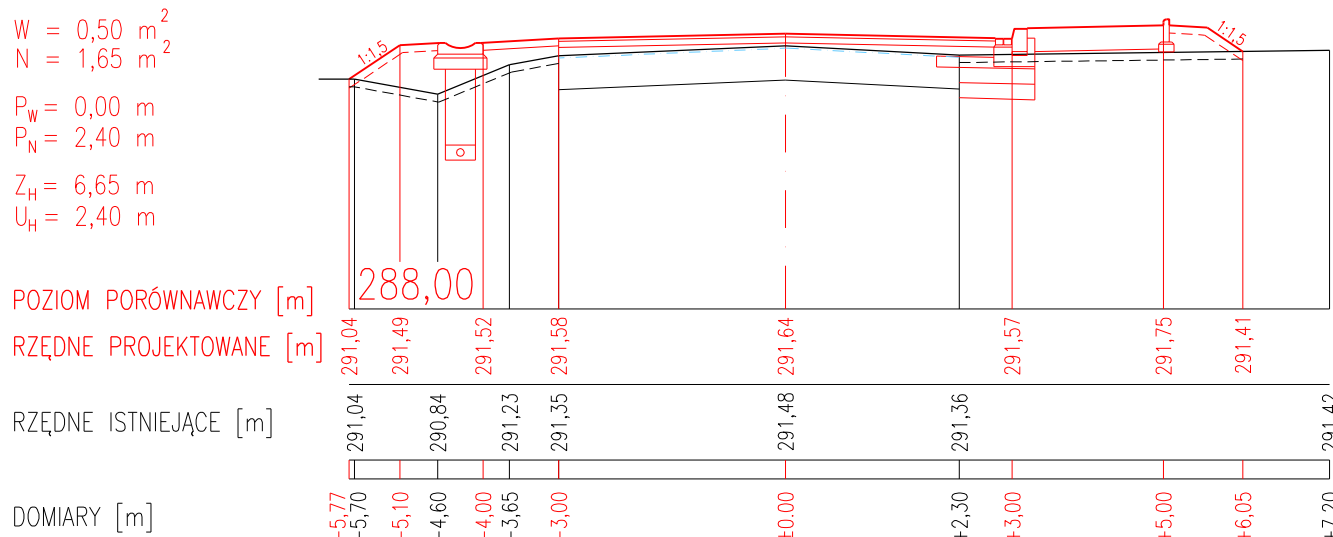

temat: PRZEBUDOWA DRÓGI POWIATOWEJ -UL. BIELSKA W PIARZOWICACH		inwestor: ZARZĄD DRÓG POWIATOWYCH W BIELSKU BIAŁYM		
treść: PRZEKROJE POPRZECZNE cz-II		USŁUGI PROJEKTOWE "PRO-ZAT" mgr inż. Andrzej Zaniat ul. Ogrodowa 35 43-360 Bystra		
projektował: mgr inż. Andrzej Zaniat	podpis:	stadium:	skala:	nr rys.
sprawił: mgr inż. Lech Marcisz		projekt wykonawczy	1:100	4.2