




PRZEKRÓJ POPRZECZNY NR 29
KM 7+236,60

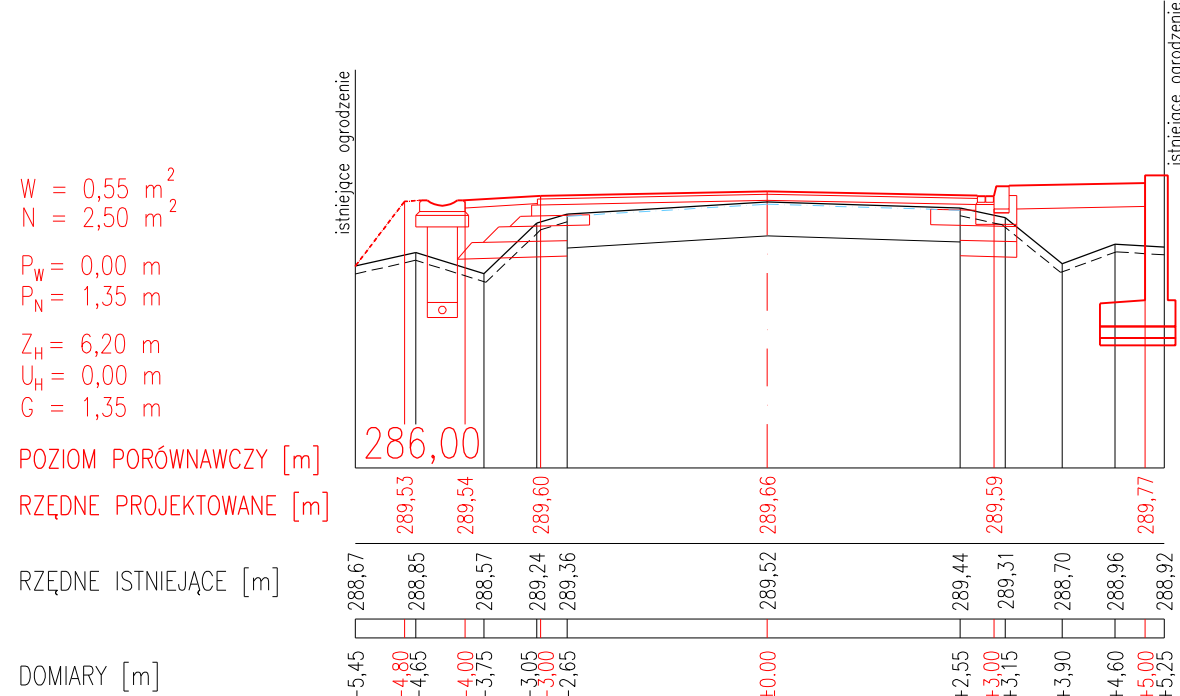


PRZEKRÓJ POPRZECZNY NR 31
KM 7+276,70

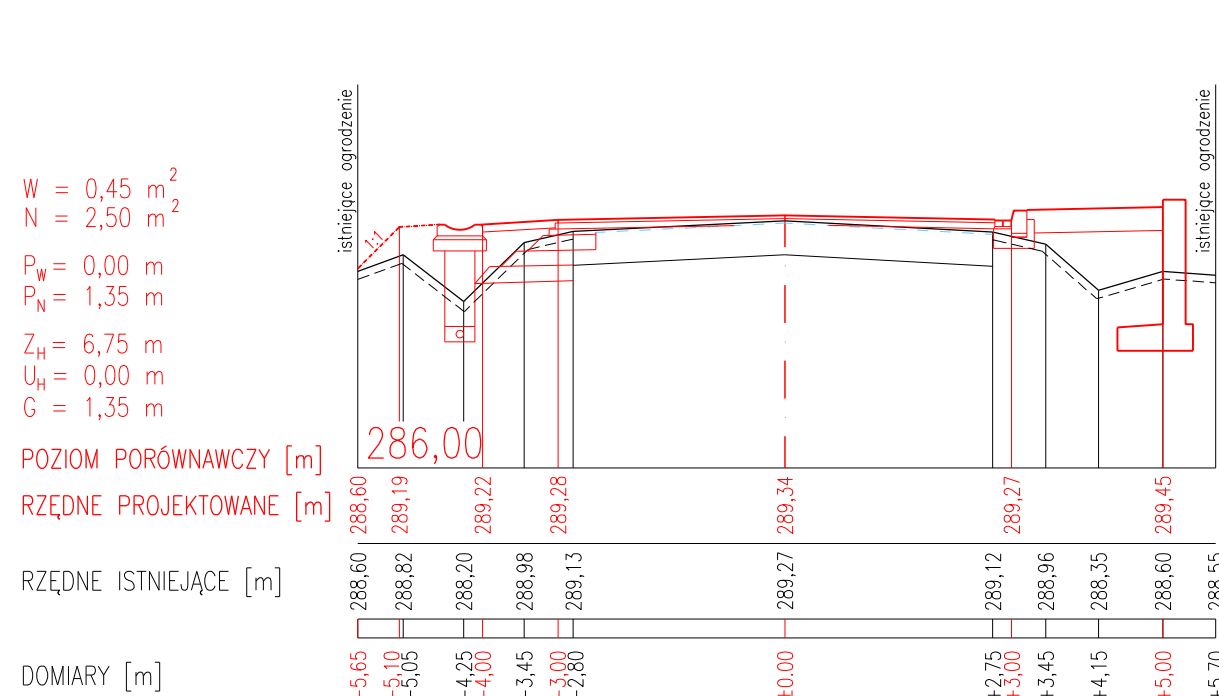


PRZEKRÓJ POPRZECZNY NR 33
KM 7+317,50

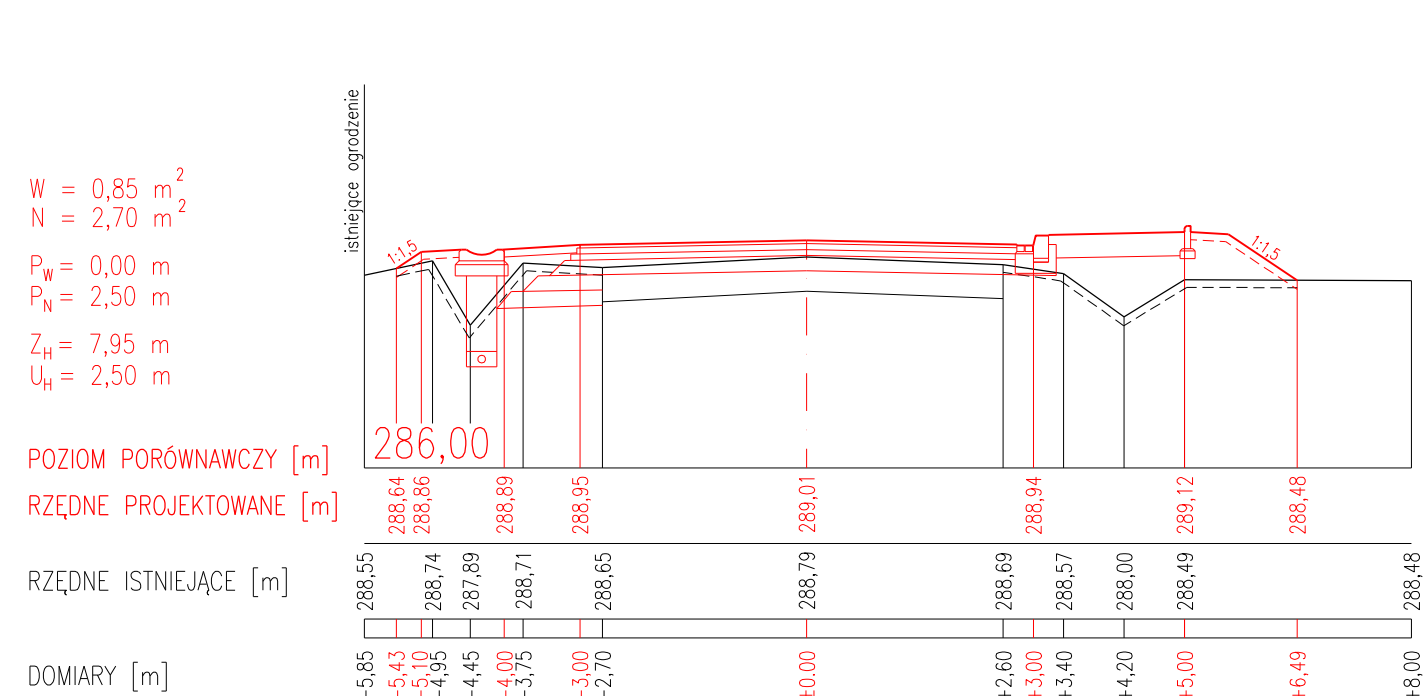


PRZEKRÓJ POPRZECZNY NR 35
KM 7+376,80

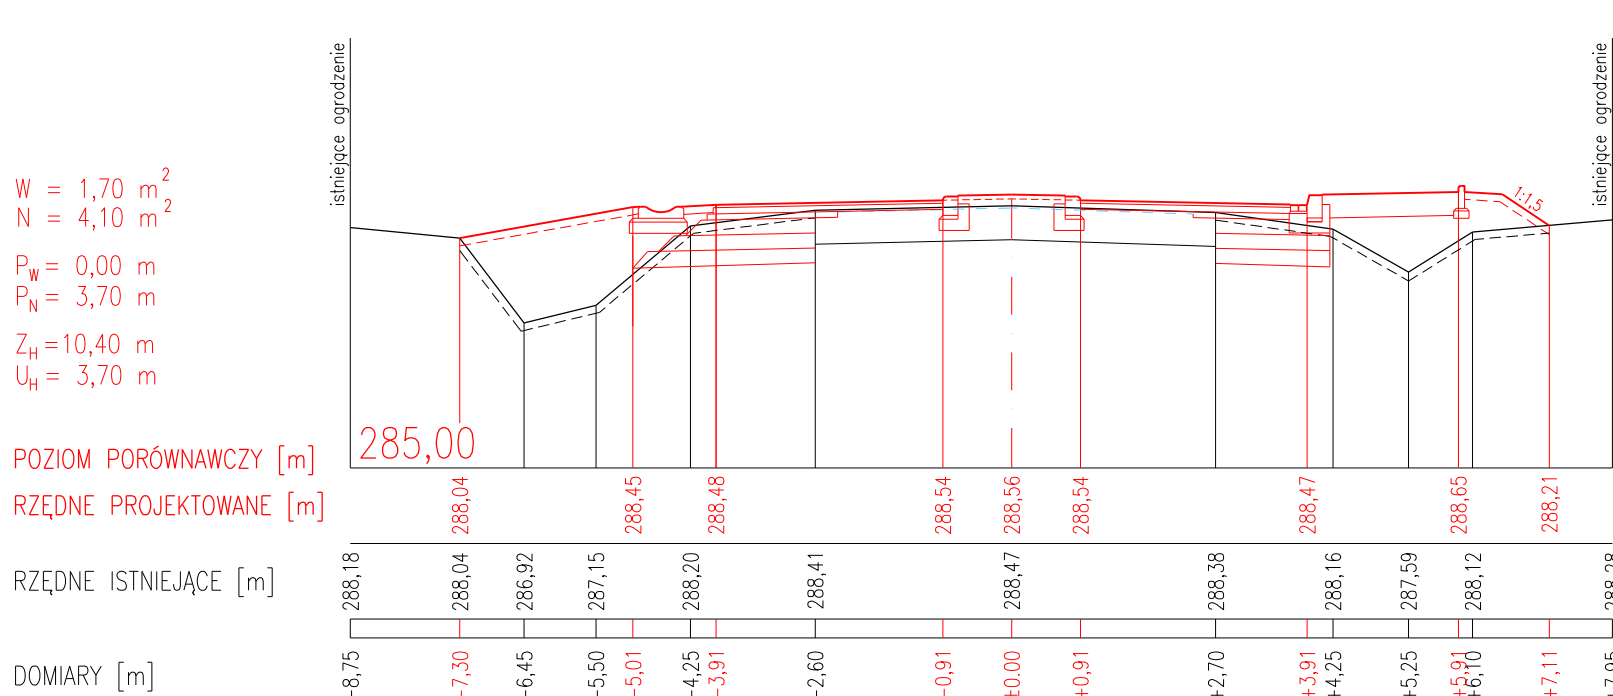


PRZEKRÓJ POPRZECZNY NR 30
KM 7+256,70

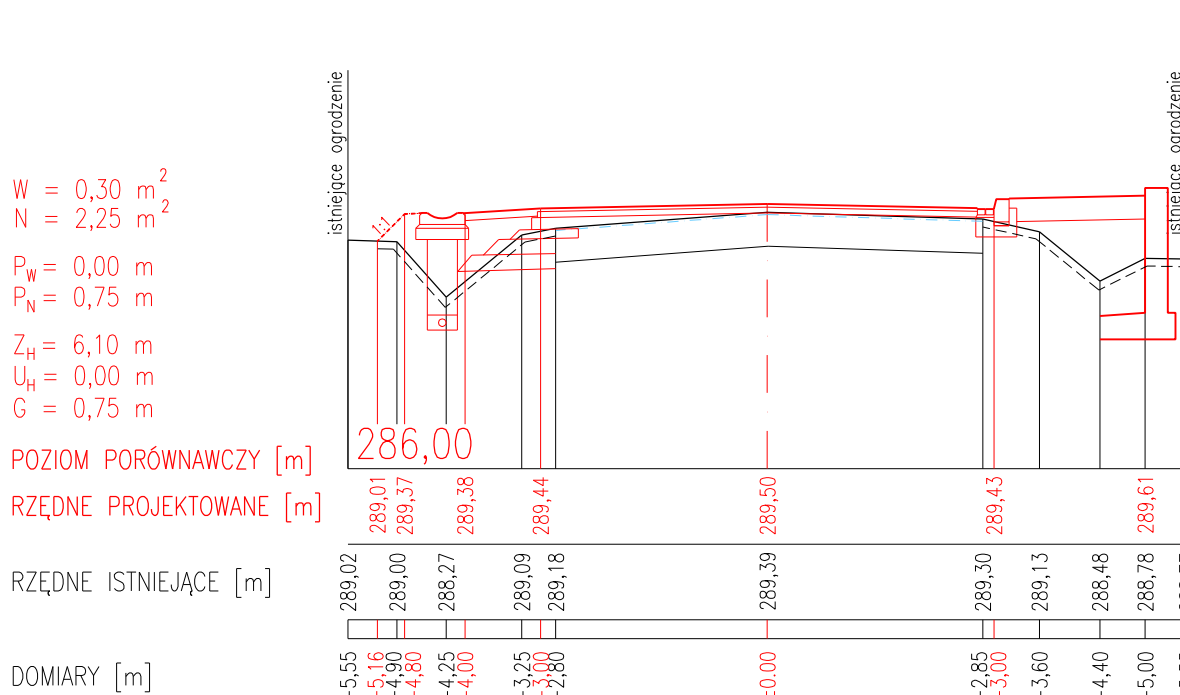

PRZEKRÓJ POPRZECZNY NR 32
KM 7+296,50

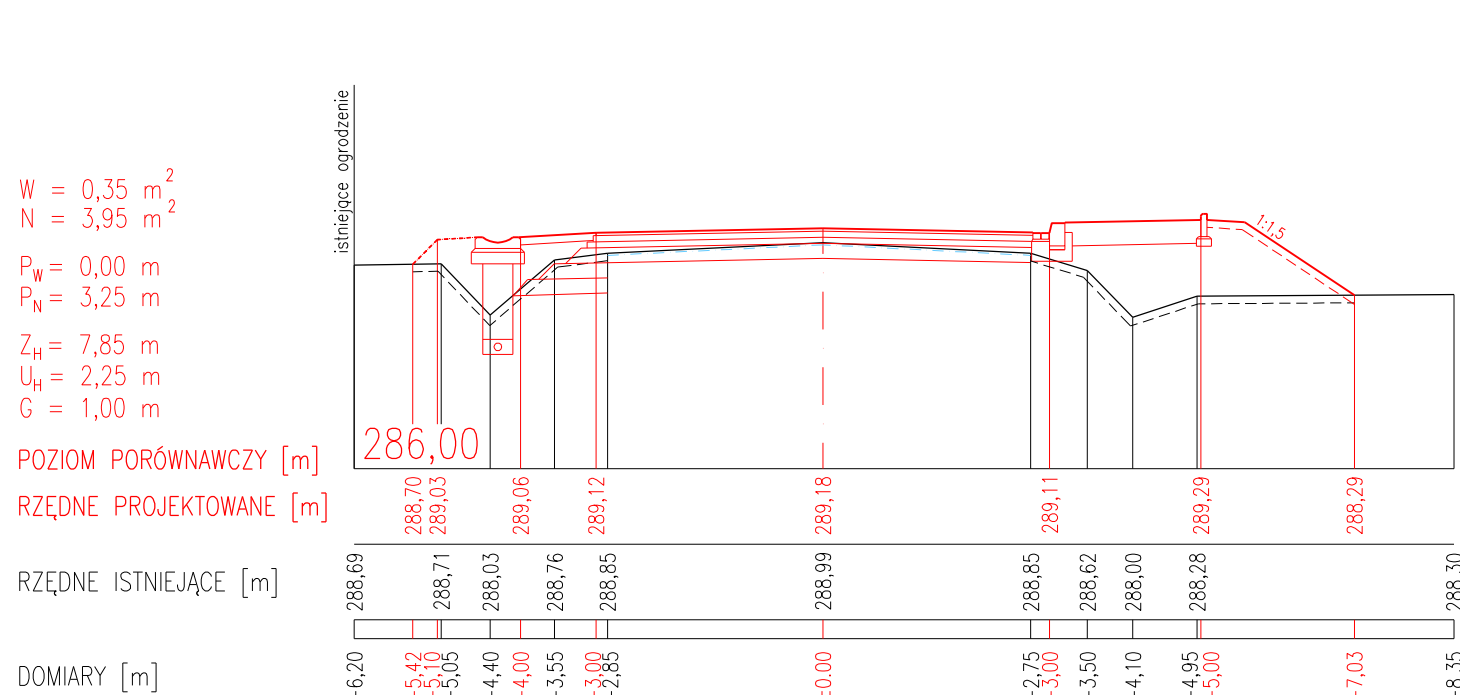

PRZEKRÓJ POPRZECZNY NR 34
KM 7+336,60

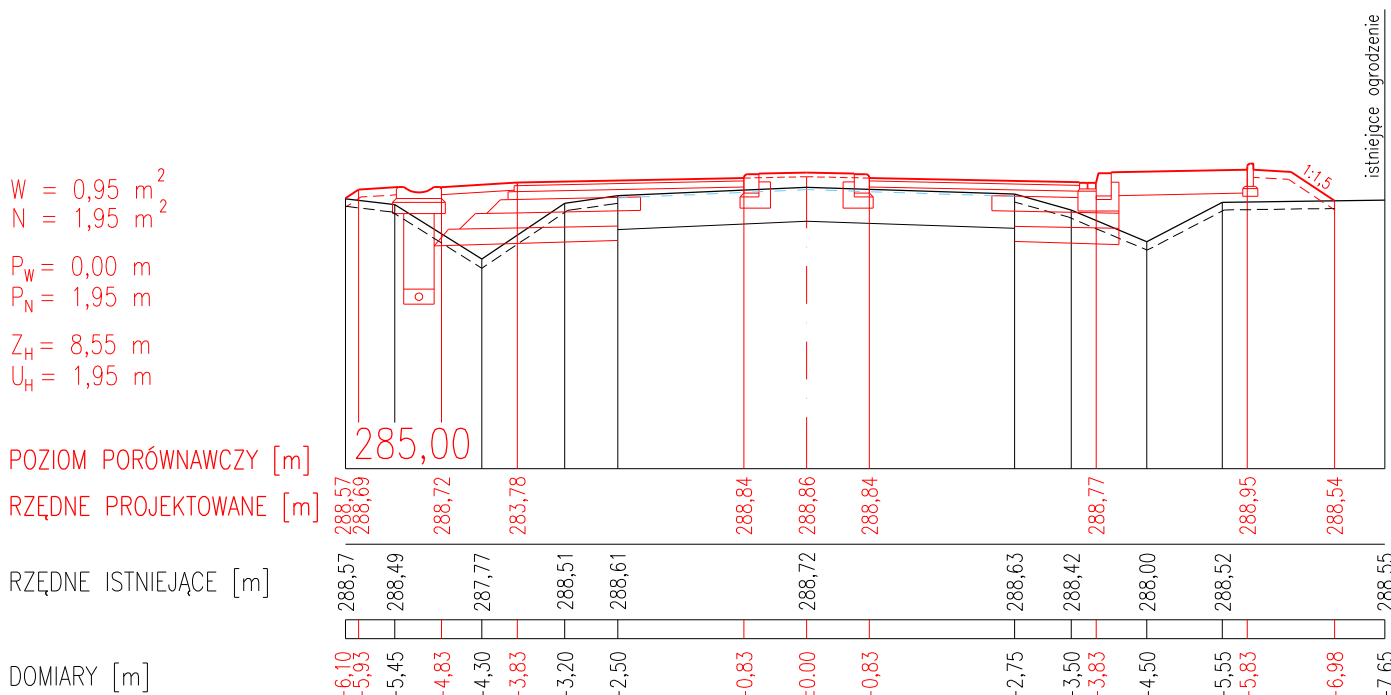

temat: PRZEBUDOWA DROGI POWIATOWEJ -UL. BIELSKA W PIARZOWICACH		inwestor: ZARZĄD DRÓG POWIATOWYCH W BIELSKU BIAŁYM		
treść: PRZEKROJE POPRZECZNE cz-IV		USŁUGI PROJEKTOWE "PRO-ZAT" mgr inż. Andrzej Zaniat ul. Ogrodowa 35 43-360 Bystra		
projektował: mgr inż. Andrzej Zaniat	podpis:	stadium:	skala:	nr rys.
sprawił: mgr inż. Lech Marcisz		projekt wykonawczy	1:100	4.4