




PRZEKRÓJ POPRZECZNY NR 36
KM 7+396,70

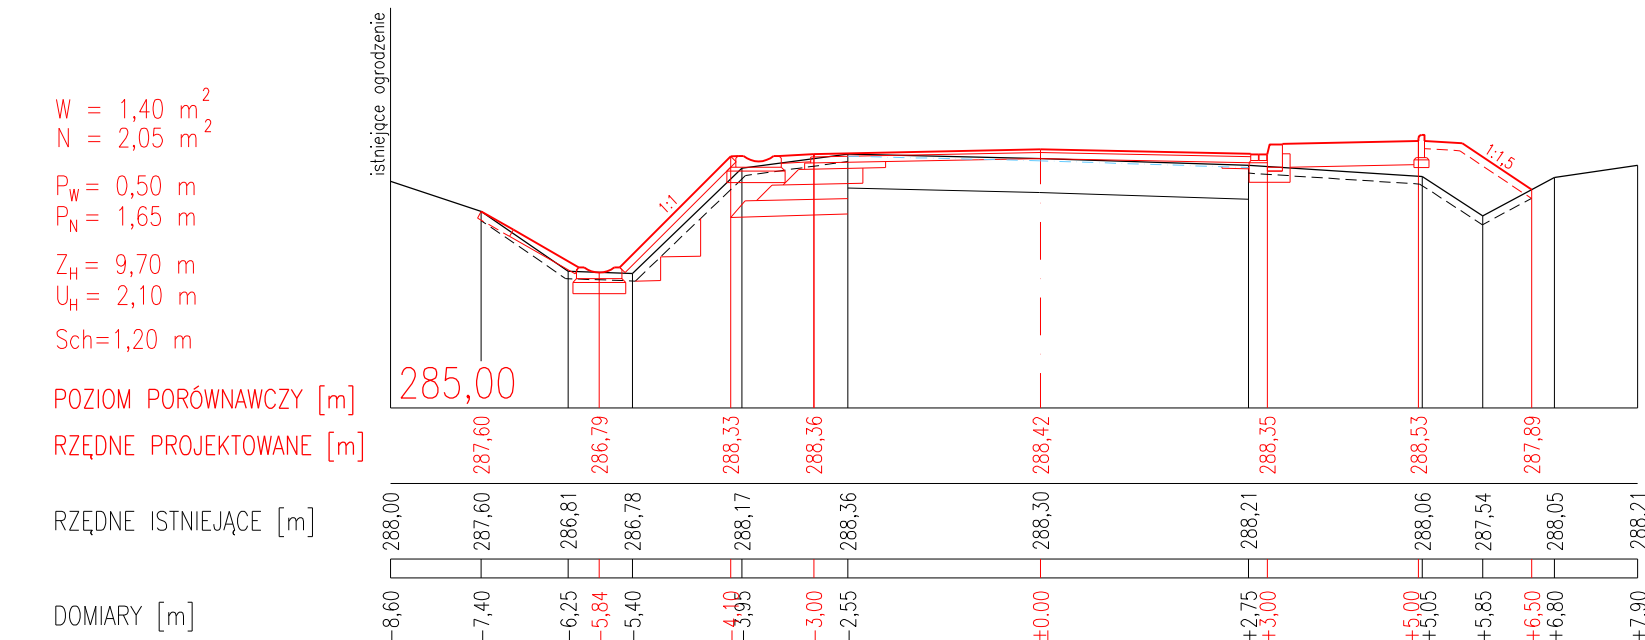


PRZEKRÓJ POPRZECZNY NR 38
KM 7+436,60

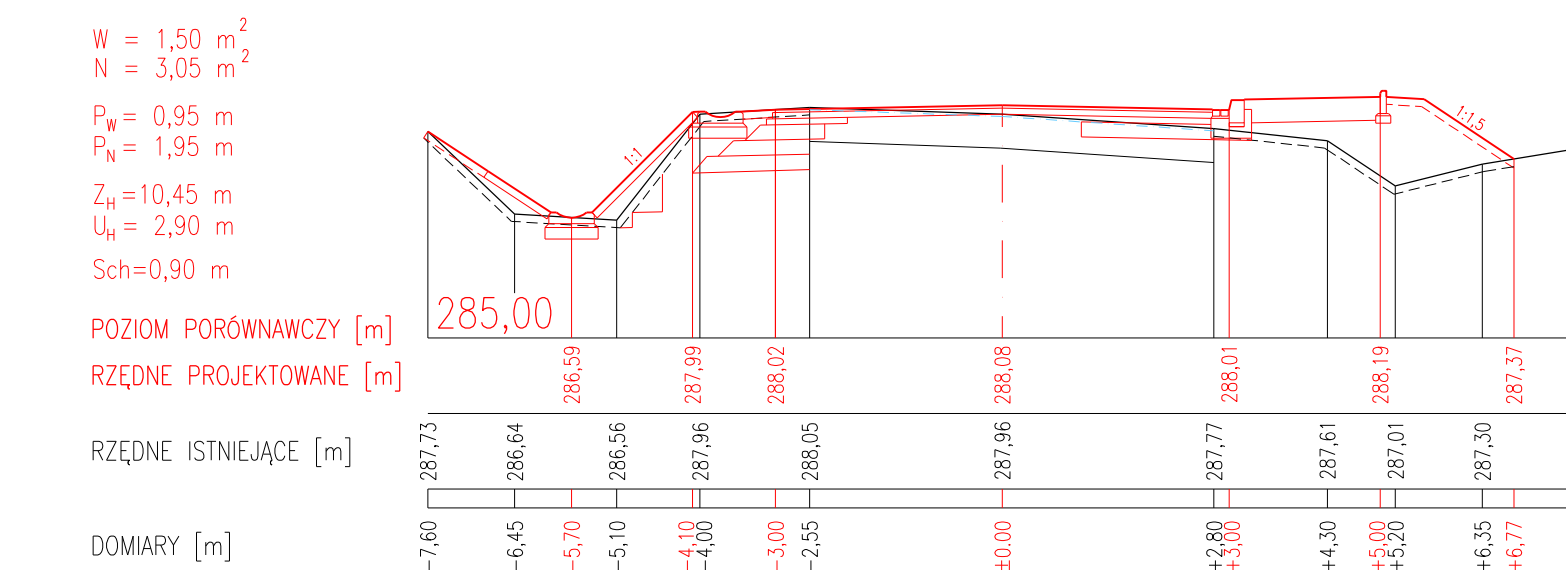


PRZEKRÓJ POPRZECZNY NR 40
KM 7+476,20

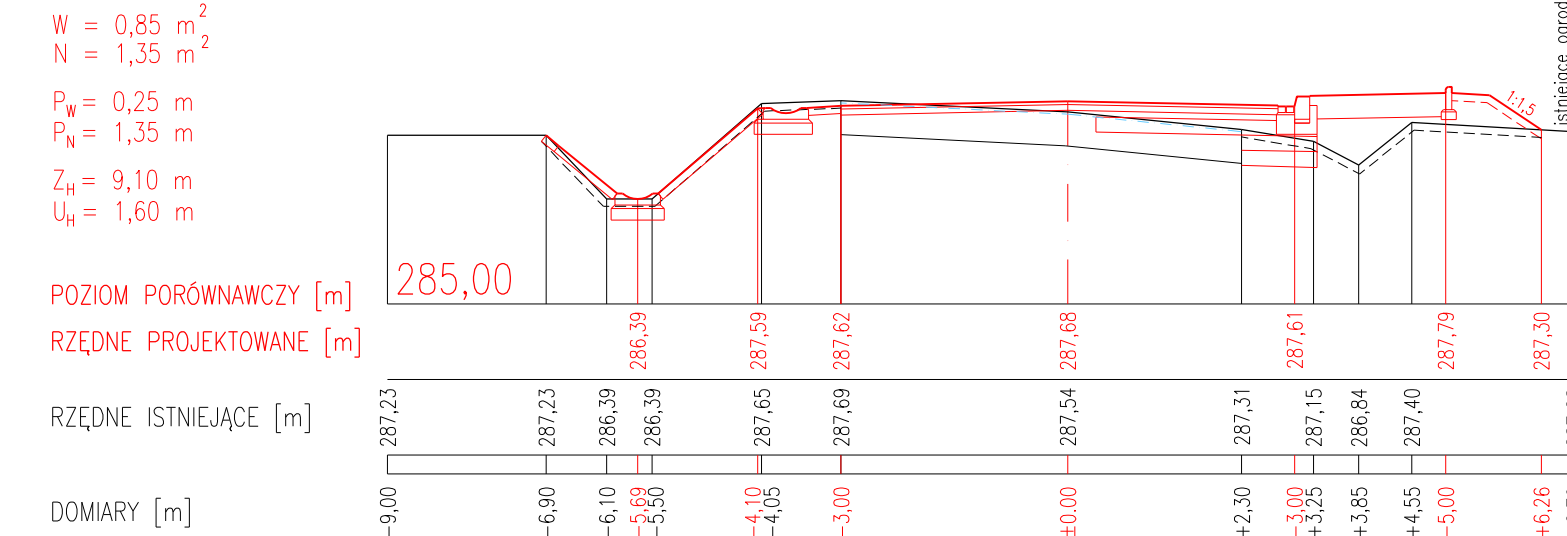


PRZEKRÓJ POPRZECZNY NR 42
KM 7+515,80

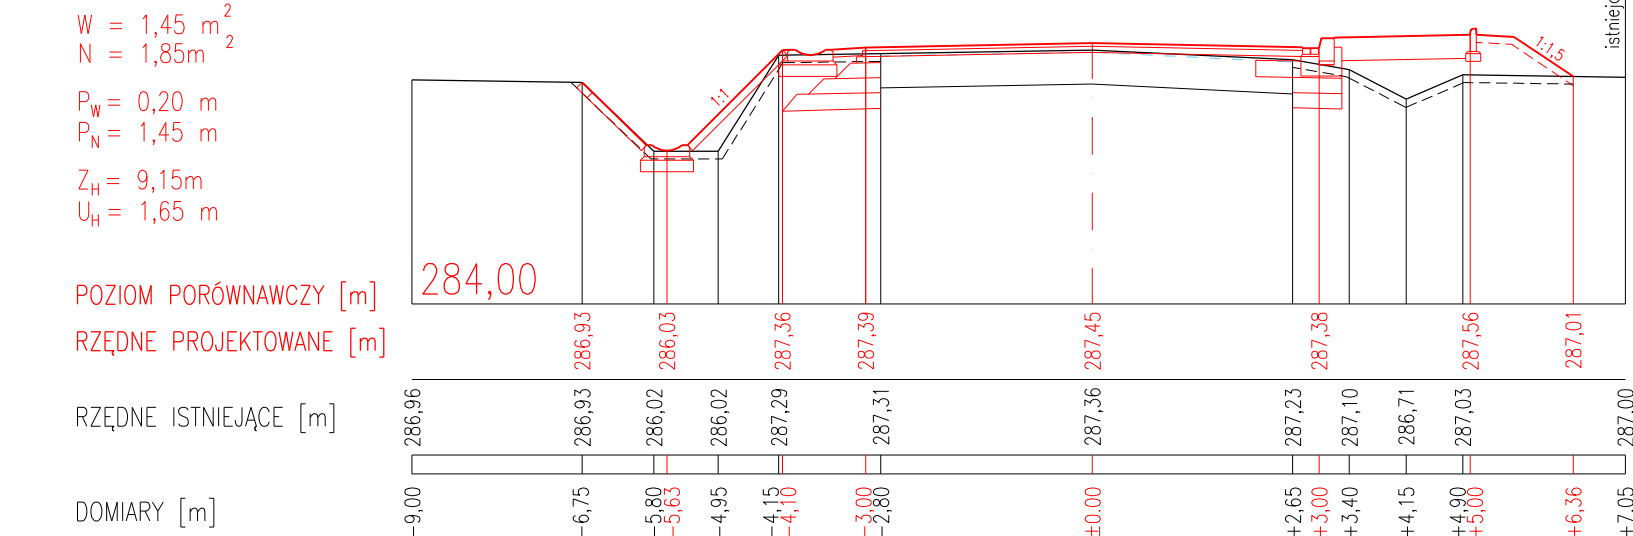


PRZEKRÓJ POPRZECZNY NR 44
KM 7+556,20

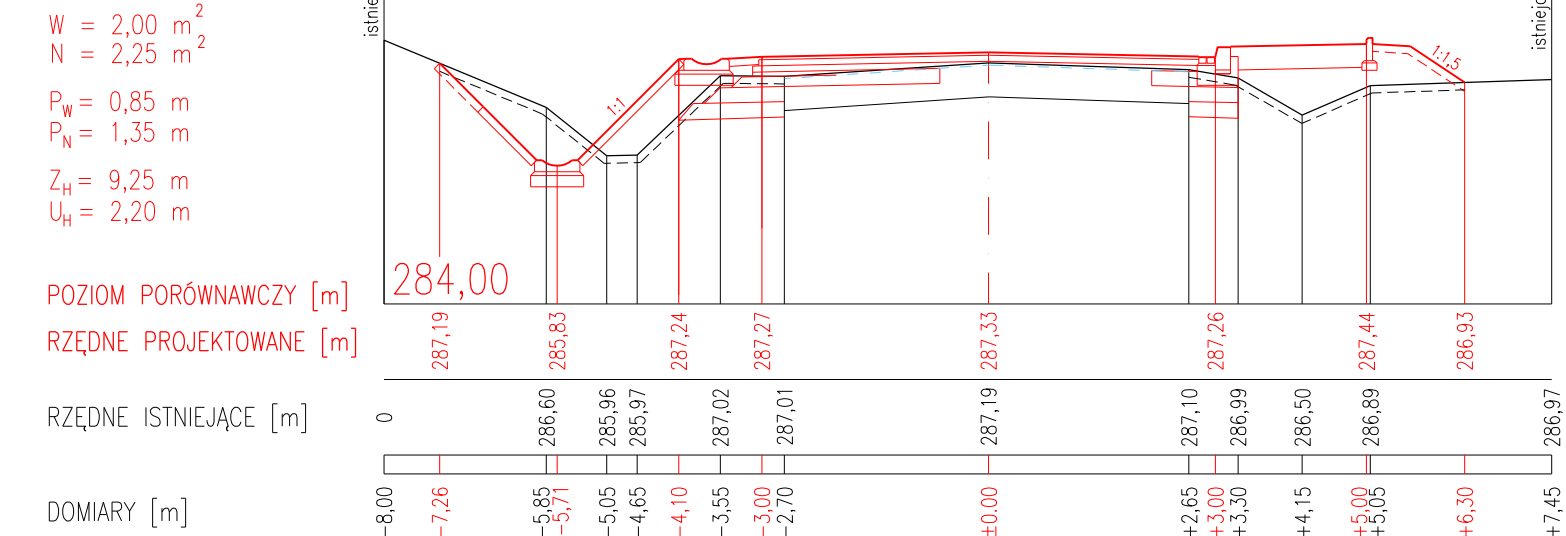


PRZEKRÓJ POPRZECZNY NR 46
KM 7+596,00

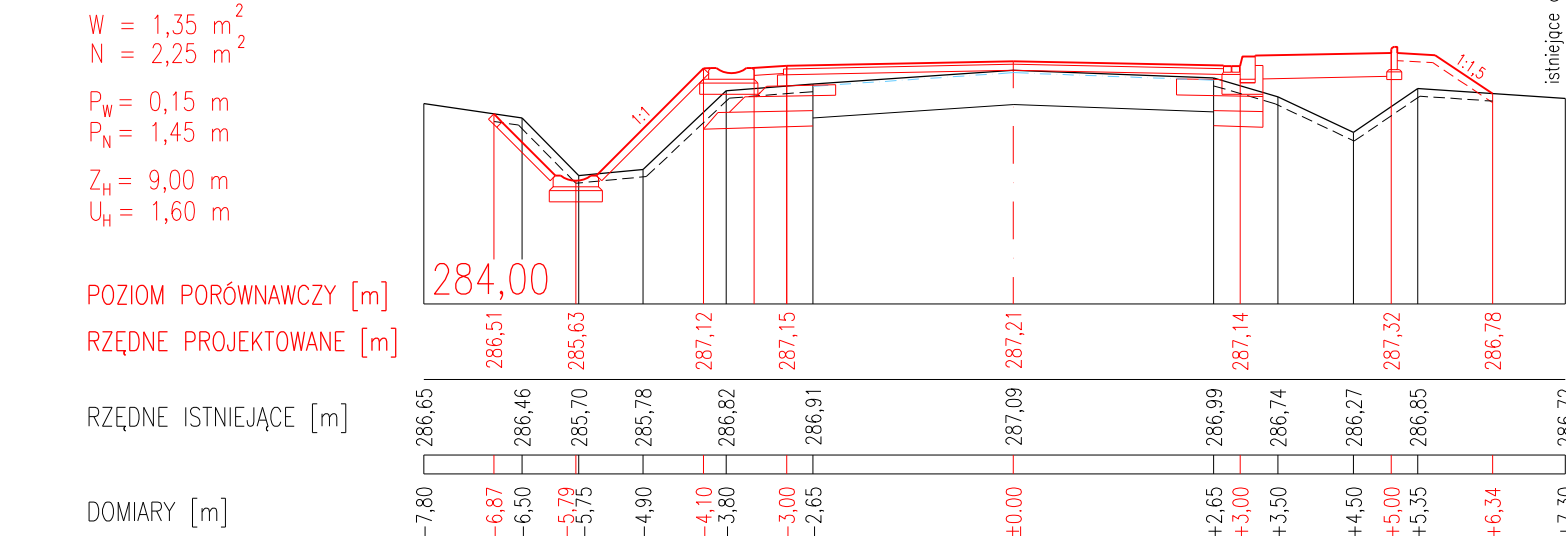


PRZEKRÓJ POPRZECZNY NR 37
KM 7+416,60

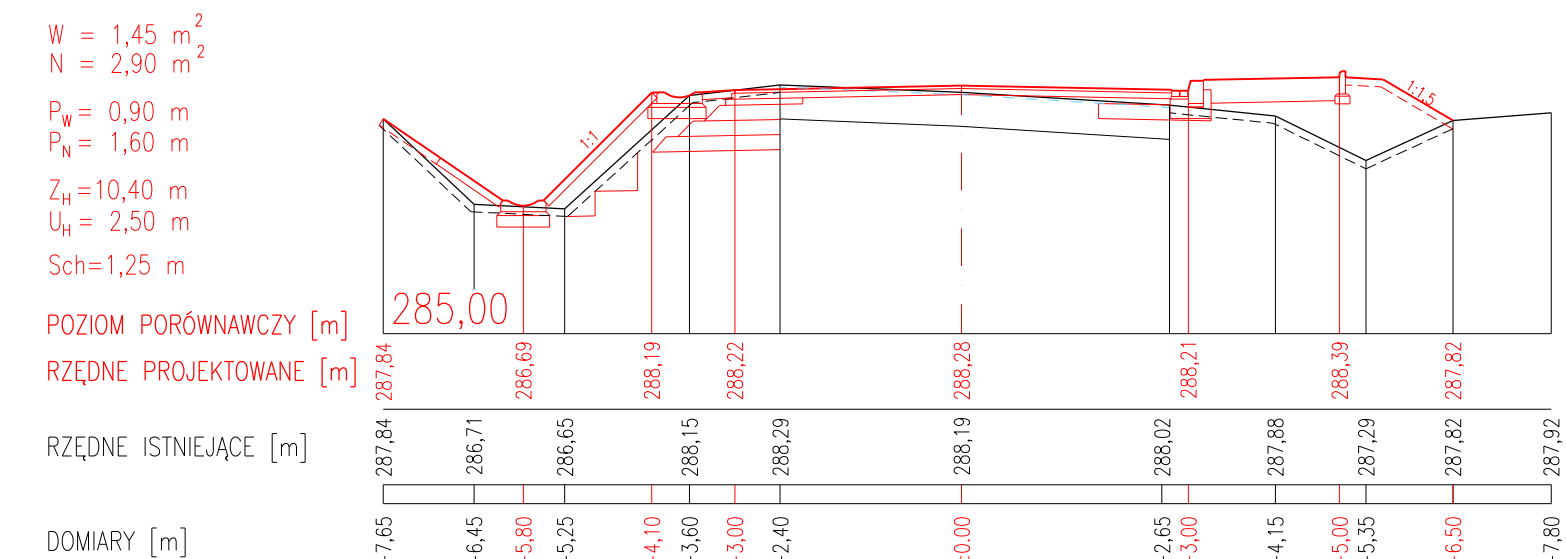


PRZEKRÓJ POPRZECZNY NR 39
KM 7+456,50

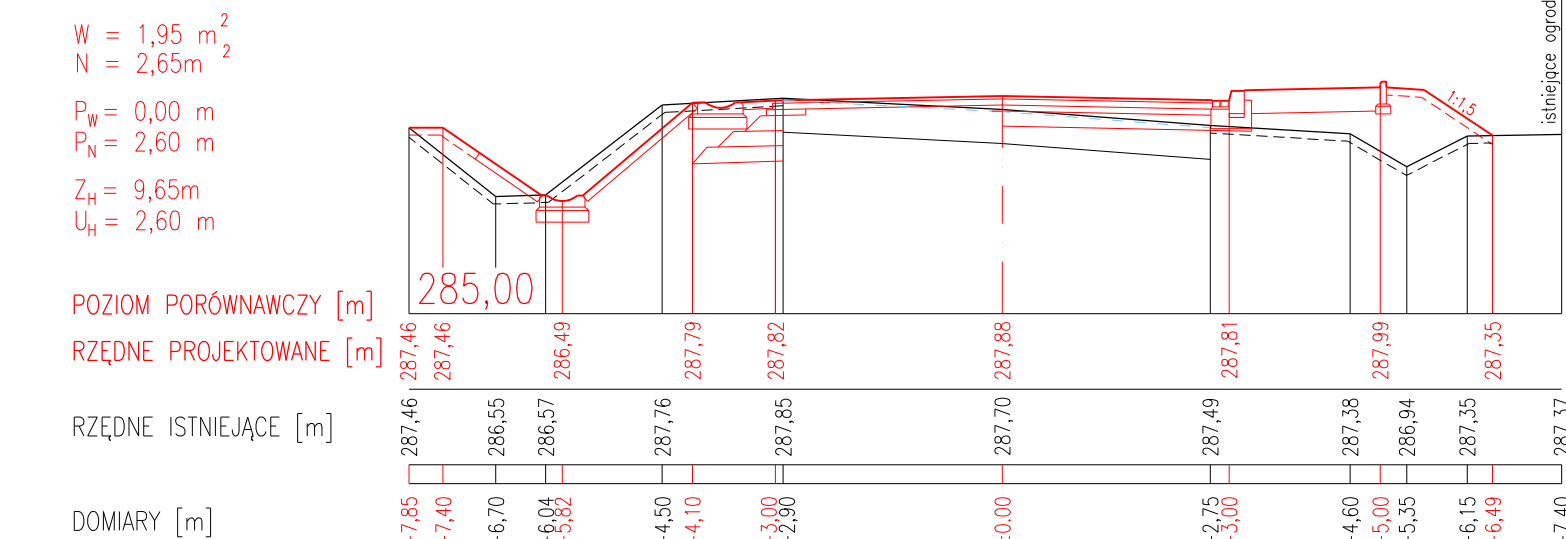


PRZEKRÓJ POPRZECZNY NR 41
KM 7+496,00

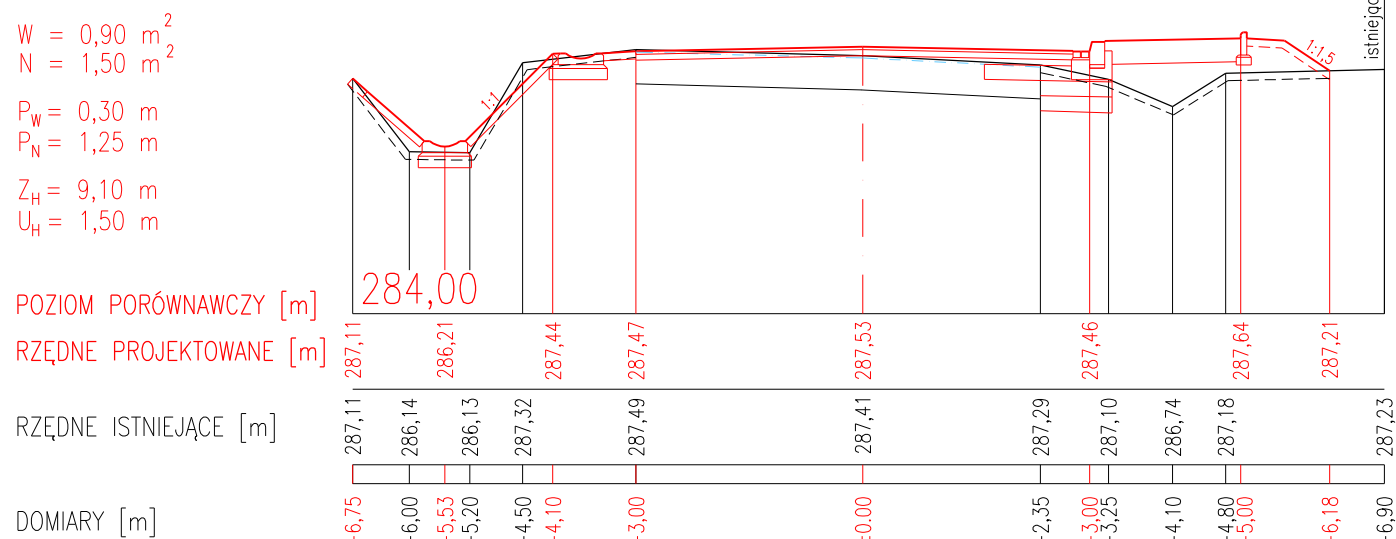

PRZEKRÓJ POPRZECZNY NR 43
KM 7+535,90

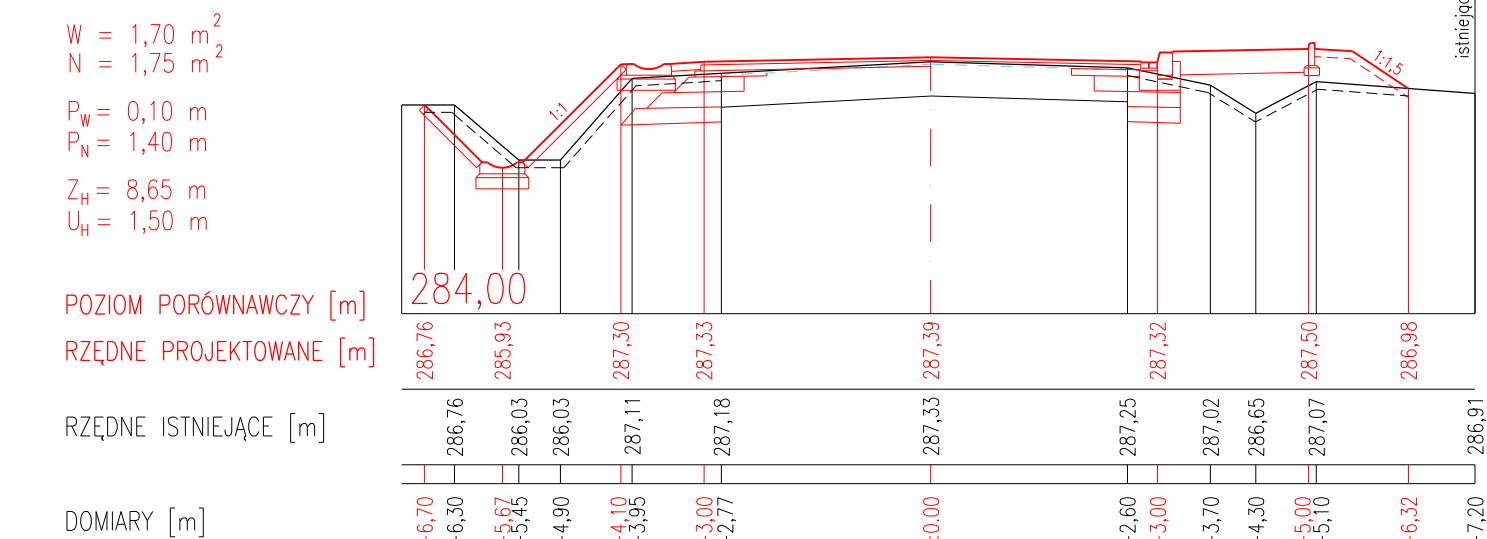

PRZEKRÓJ POPRZECZNY NR 45
KM 7+576,20

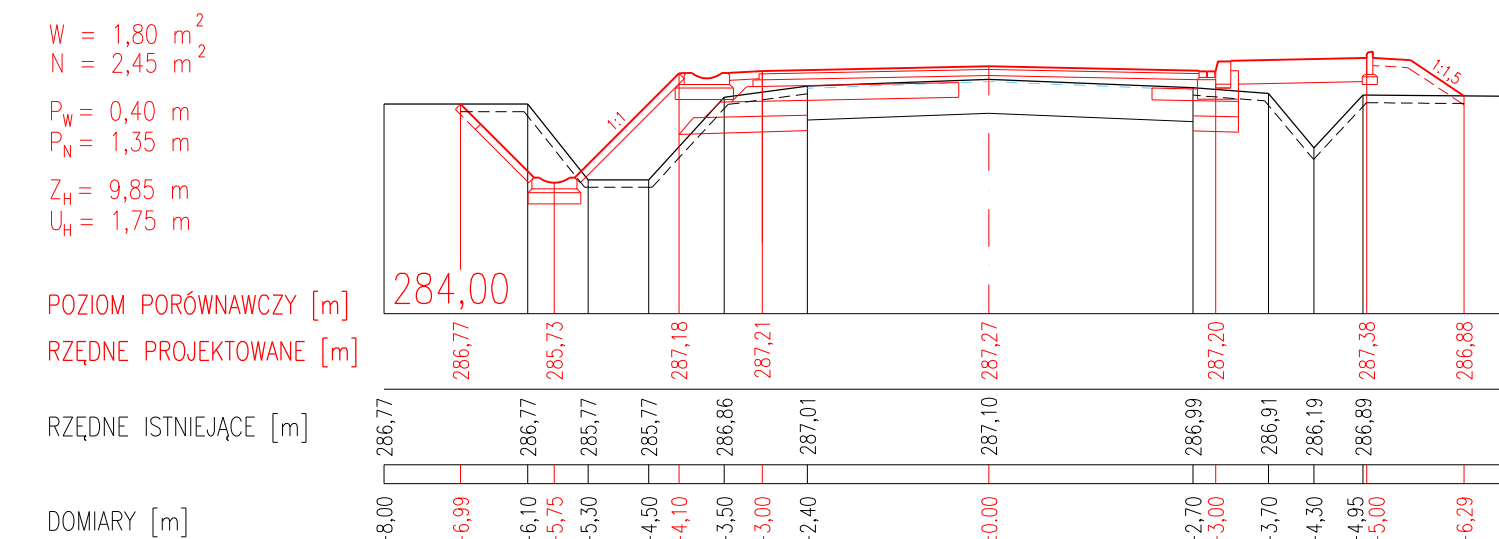

temat: PRZEBUDOWA DROGI POWIATOWEJ -UL. BIELSKA W PISARZOWICACH		inwestor: ZARZĄD DRÓG POWIATOWYCH W BIELSKU BIAŁYM		
treść: PRZEKROJE POPRZECZNE cz-V		USŁUGI PROJEKTOWE "PRO-ZAT" mgr inż. Andrzej Zaniat ul. Ogrodowa 35 43-360 Bystra		
projektował: mgr inż. Andrzej Zaniat sprawdził: mgr inż. Lech Marcisz	podpis:	stadium: projekt wykonawczy	skala: 1:100	nr rys. 4.5