




SZCZEGÓŁ ROZWIĄZANIA WYSPY NISKIEJ NA SKRZYŻOWANIU
ul.BIELSKIEJ Z ul.CZERNICHOWSKĄ

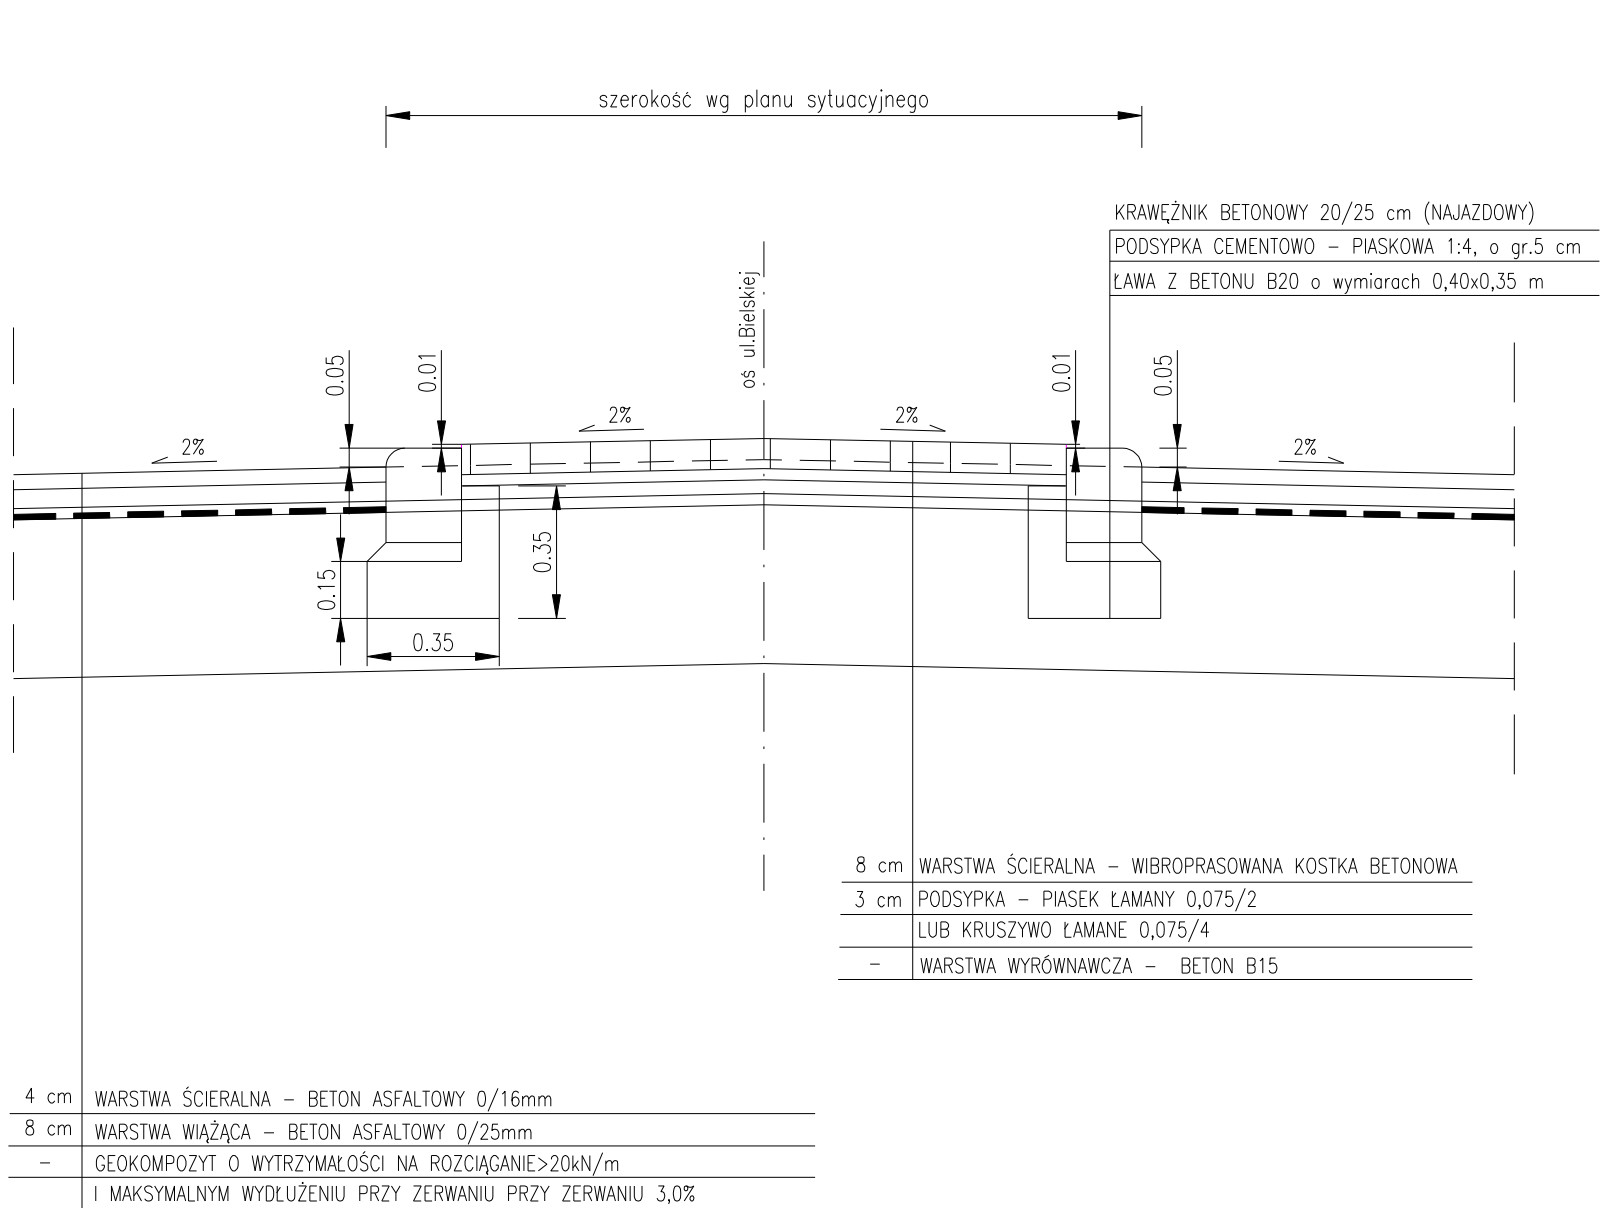

SZCZEGÓŁ ROZWIĄZANIA WYSPY NISKIEJ NA SKRZYŻOWANIU
ul.BIELSKIEJ Z ulicami SKOTNICA I ZDROWĄ

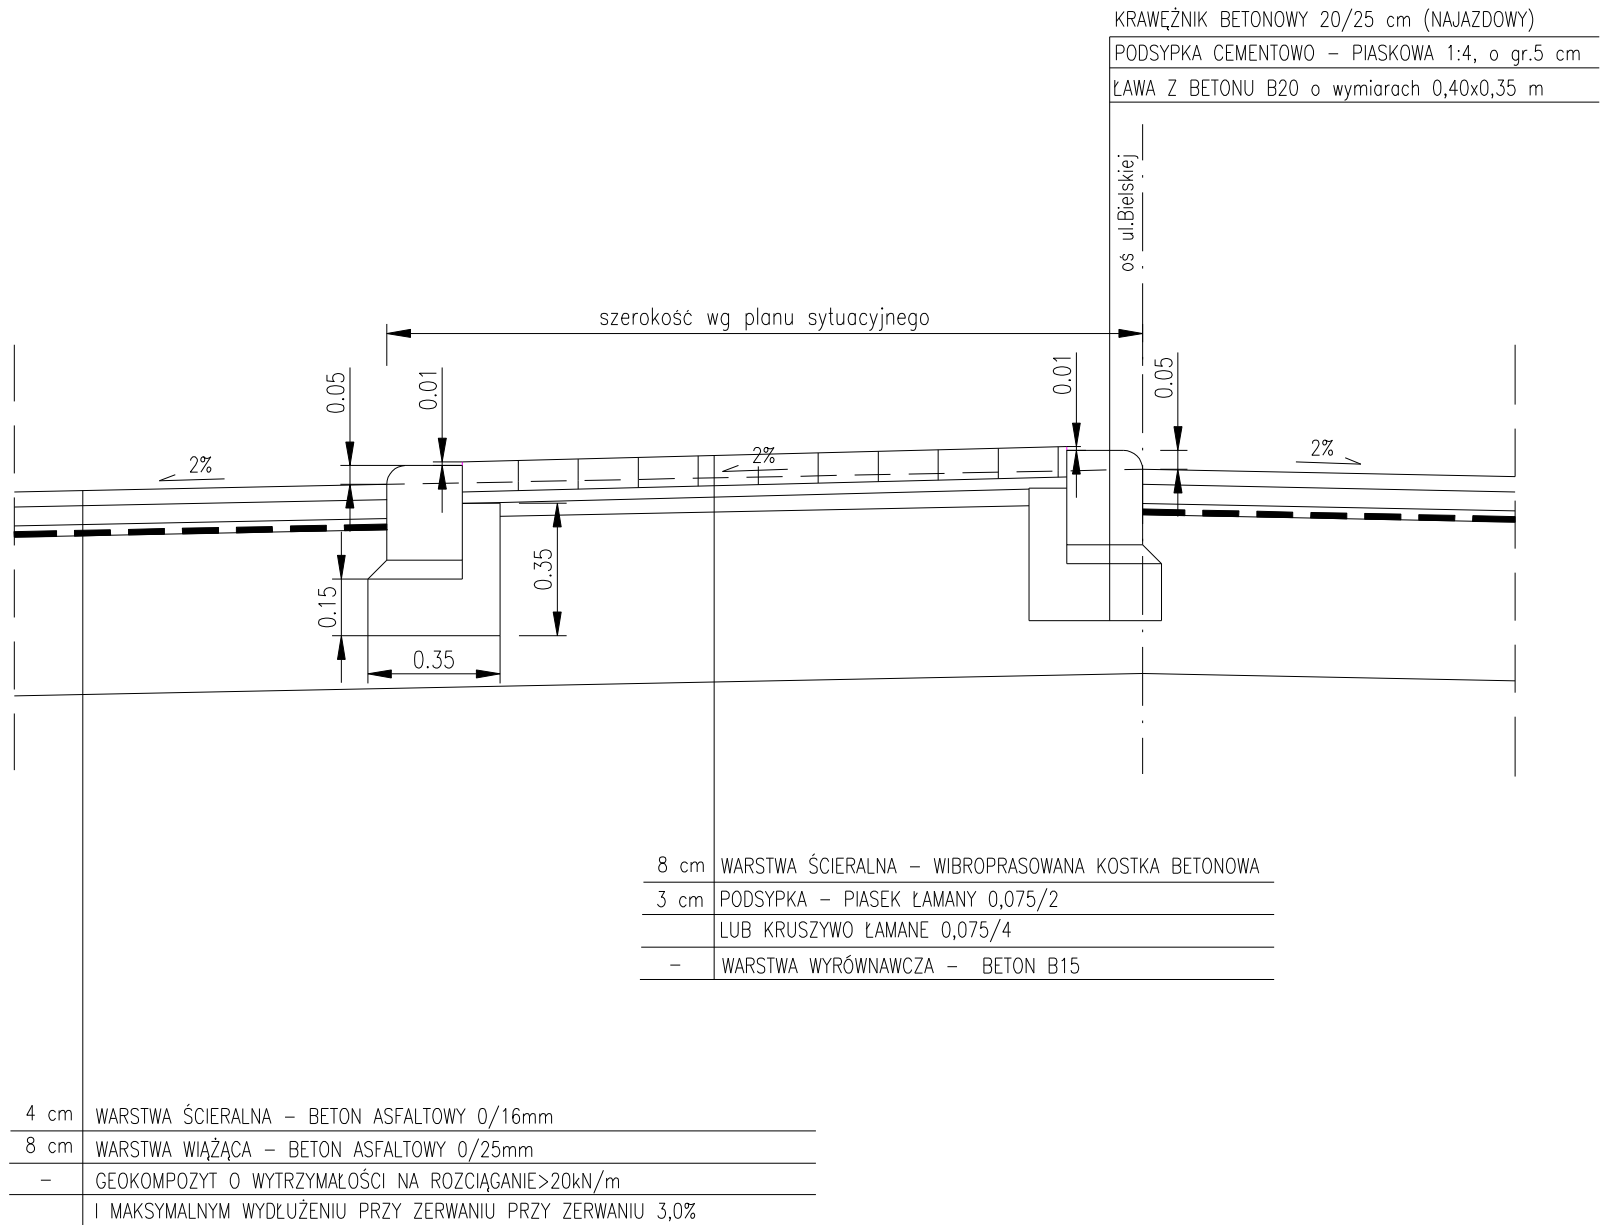

SZCZEGÓŁ ROZWIĄZANIA WYSP AZYLU

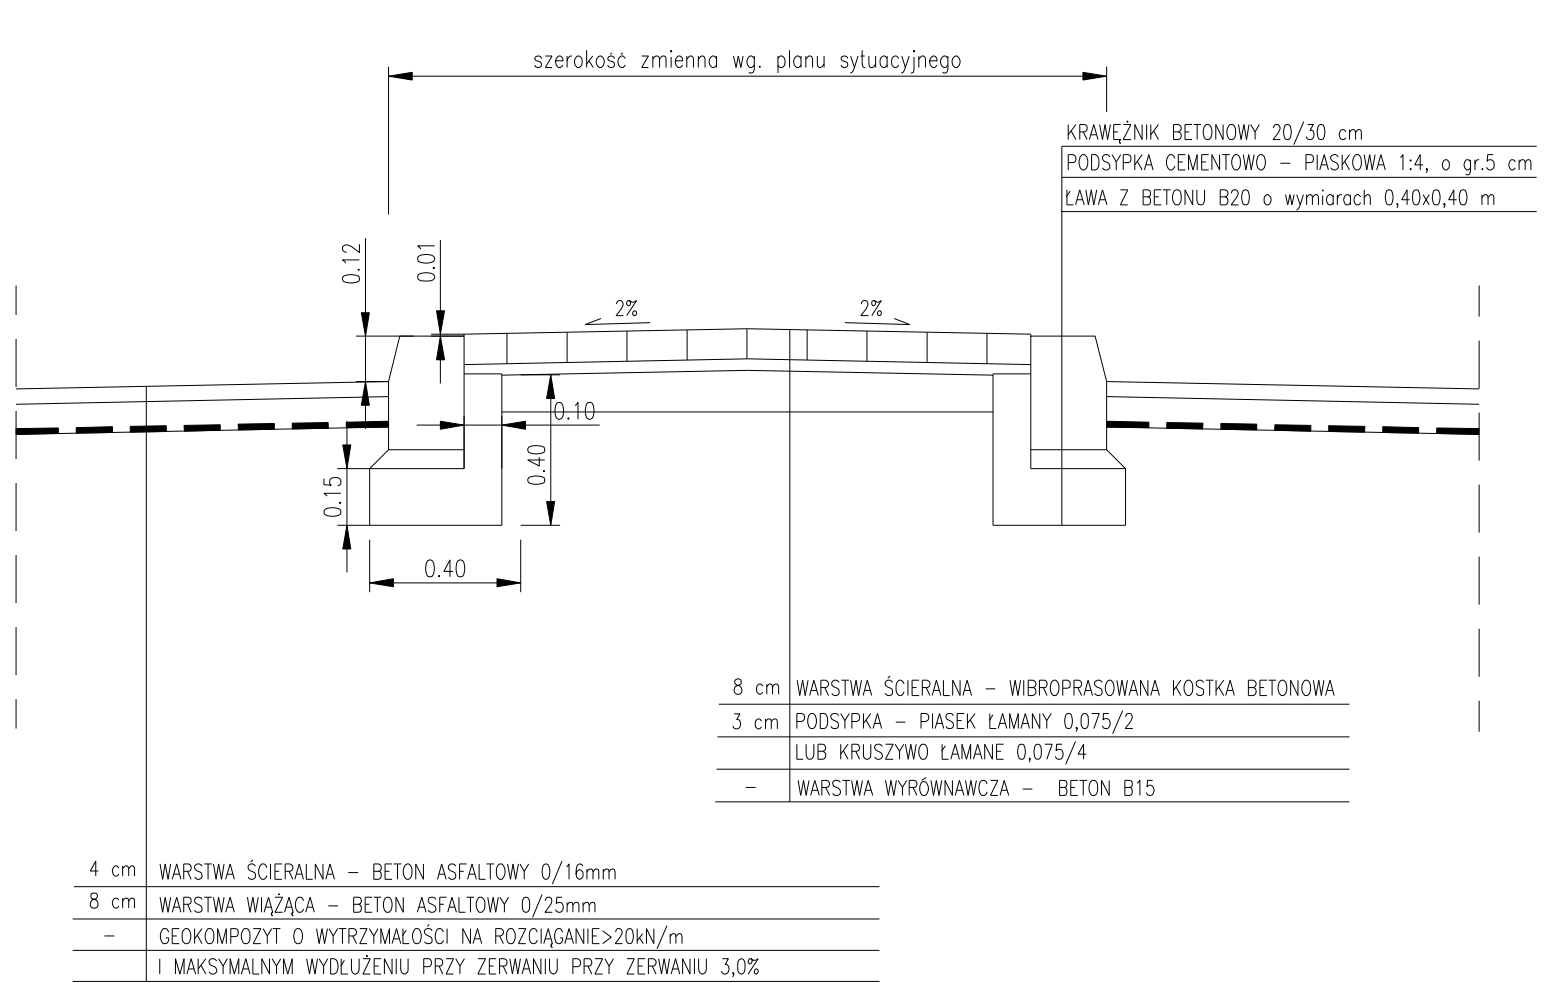

temat: PRZEBUDOWA DROGI POWIATOWEJ -UL. BIELSKA W PISARZOWICACH		inwestor: ZARZĄD DRÓG POWIATOWYCH W BIELSKU BIAŁYM		
treść: PRZEKROJE POPRZECZNE PRZEZ WYSPY ŚRODKOWE		USŁUGI PROJEKTOWE "PRO-ZAT" mgr inż.Andrzej Zaniat ul. Ogrodowa 35 43-360 Bystra		
projektował: mgr inż. Andrzej Zaniat	podpis:	stadium:	skala:	nr rys.
sprawdził: mgr inż. Lech Marcisz		projekt wykonawczy	1:20	2.3