

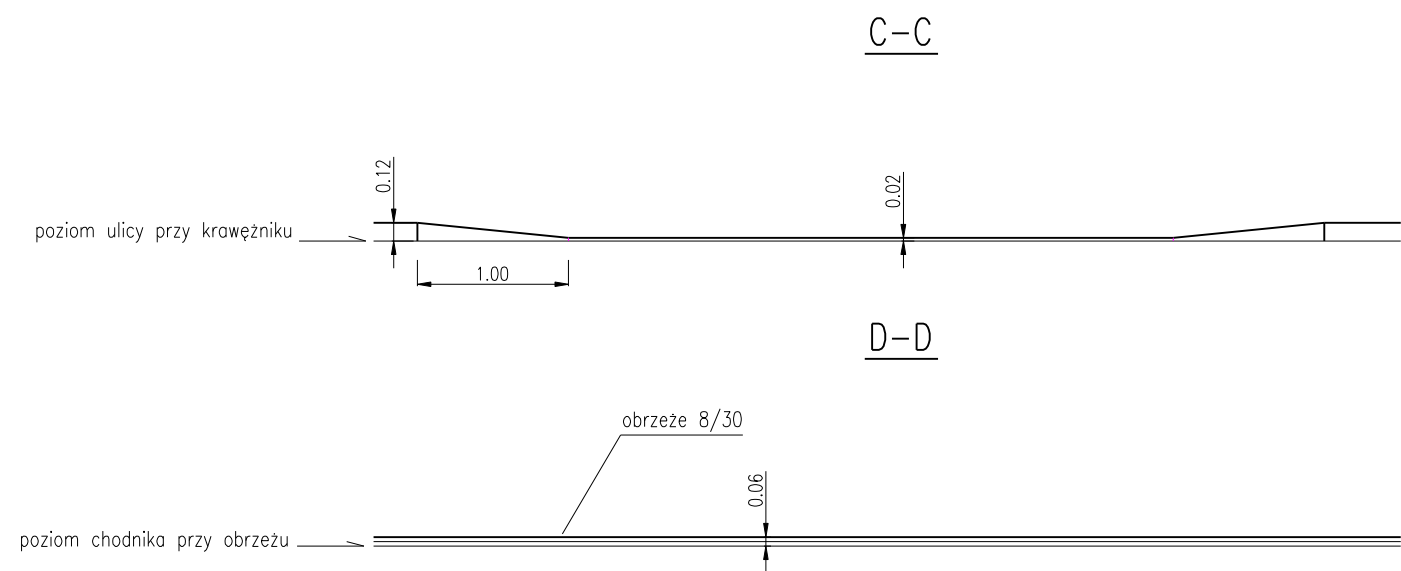
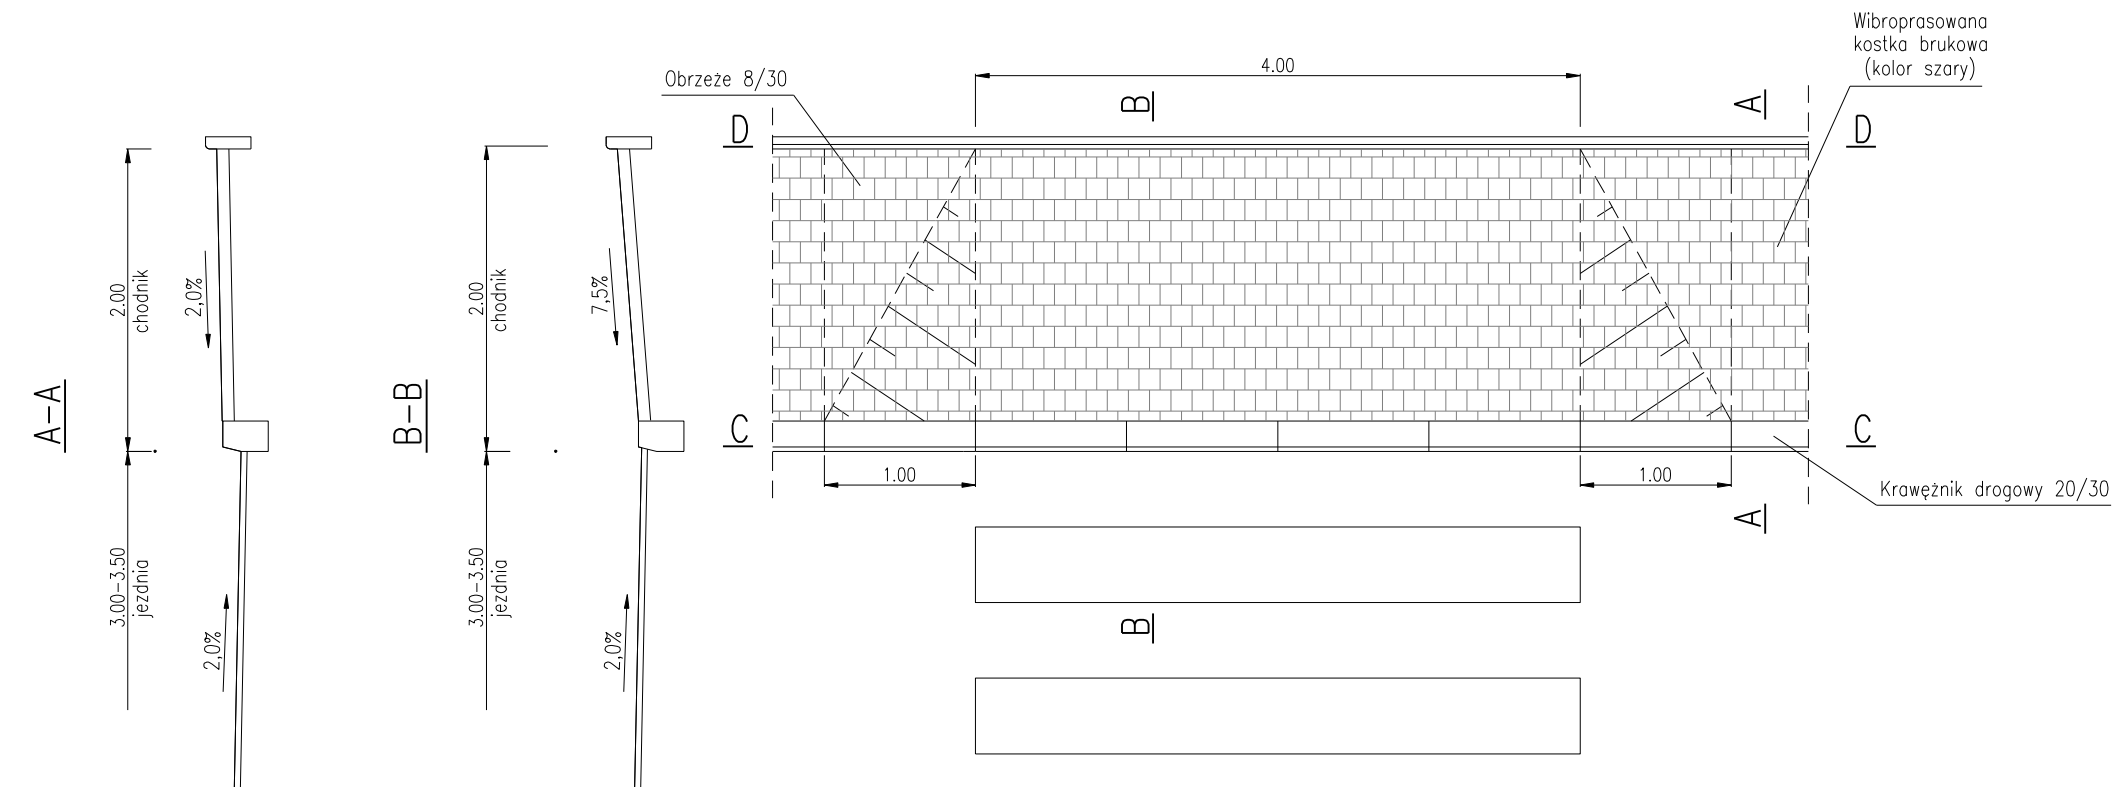


ROZWIĄZANIE PRZEJŚCIA DLA PIESZYCH TYP 1

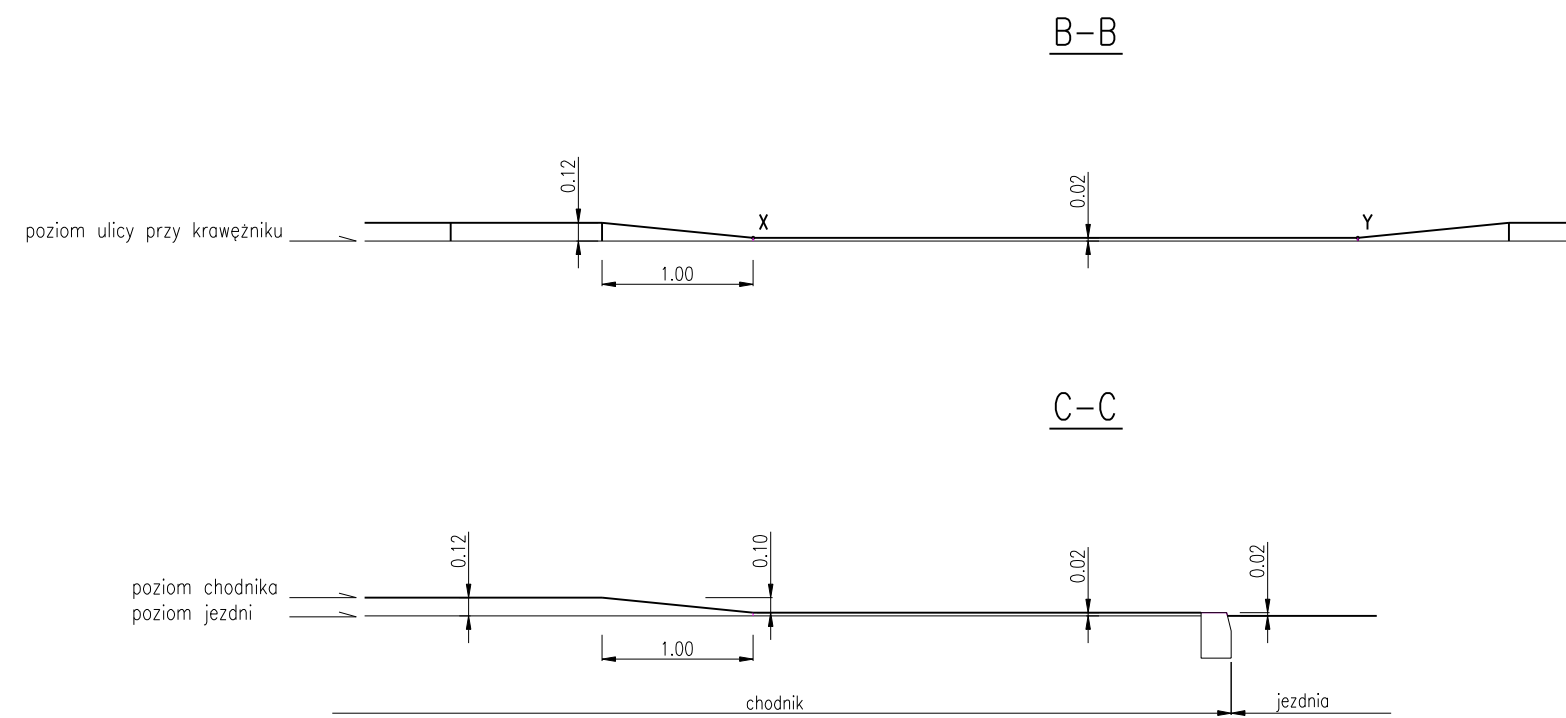

ROZWIĄZANIE PRZEJŚCIA DLA PIESZYCH TYP 3

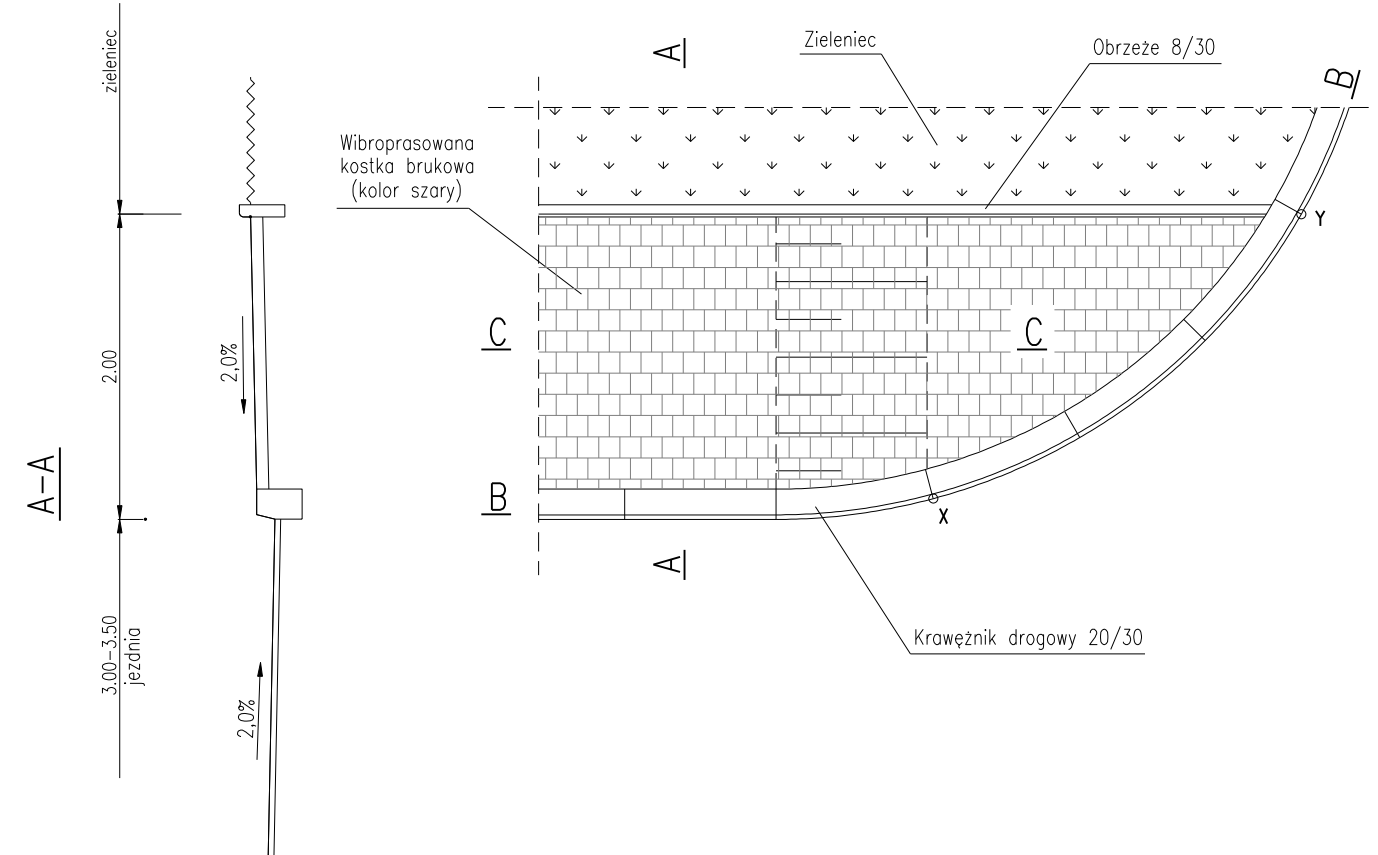

UWAGA

Wartości odsłonięcia krawężników
i obrzeży wg szczegółów

temat: PRZEBUDOWA DROGI POWIATOWEJ -UL. BIELSKA W PISARZOWICACH		inwestor: ZARZĄD DRÓG POWIATOWYCH W BIELSKU BIAŁYM		
treść: SZCZEGÓŁOWE ROZWIĄZANIE PRZEJŚC DLA PIESZYCH		USŁUGI PROJEKTOWE "PRO-ZAT" mgr inż. Andrzej Zaniat ul. Ogrodowa 35 43-360 Bystra		
projektował: mgr inż. Andrzej Zaniat sprawił: mgr inż. Lech Marcisz	podpis:	stadium:	skala:	nr rys.
		projekt wykonawczy	1:50	7.2