




SZCZEGÓŁ KRAWĘŻNIKA BEZ ŚCIEKU
Rozwiązanie z chodnikiem

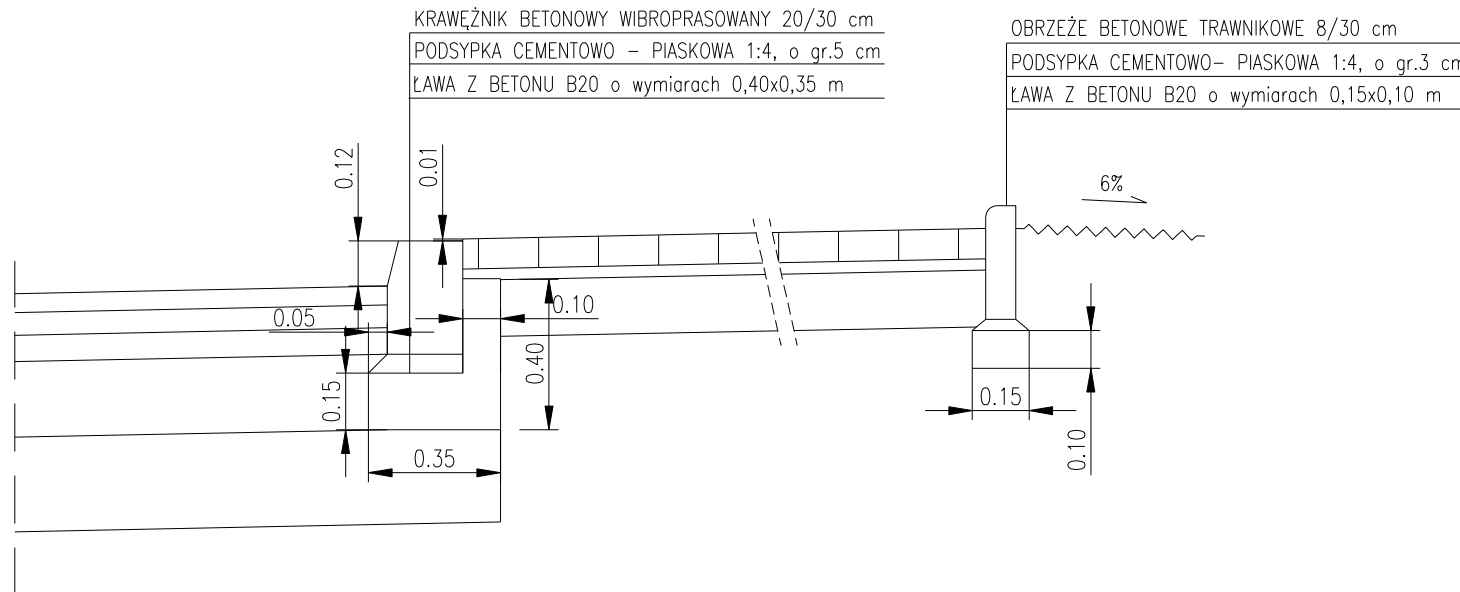


SZCZEGÓŁ KRAWĘŻNIKA BEZ ŚCIEKU
Rozwiązanie bez chodnika

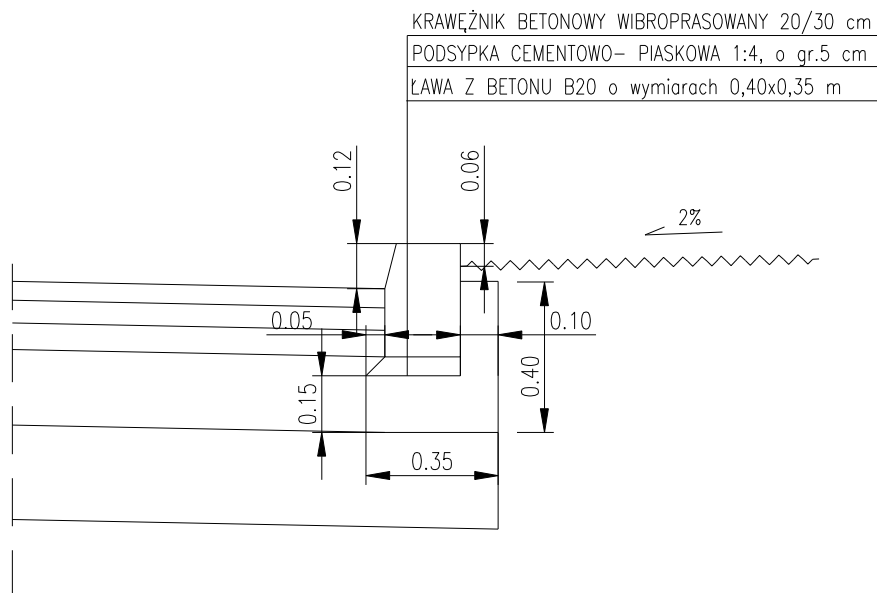


SZCZEGÓŁ KRAWĘŻNIKA ZE ŚCIEKIEM

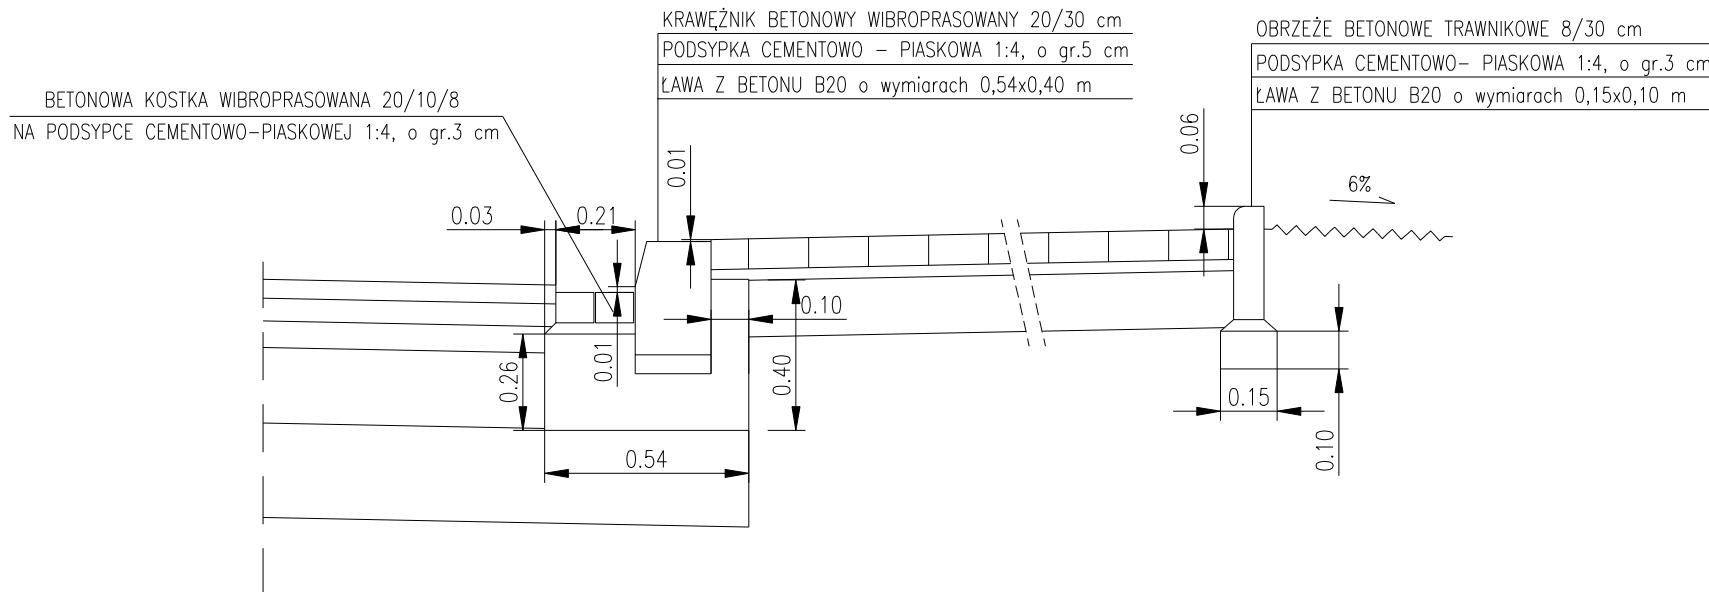


SZCZEGÓŁ OBNIŻENIA KRAWĘŻNIKA ZE ŚCIEKIEM
NA WJAZDACH DO POSESJI

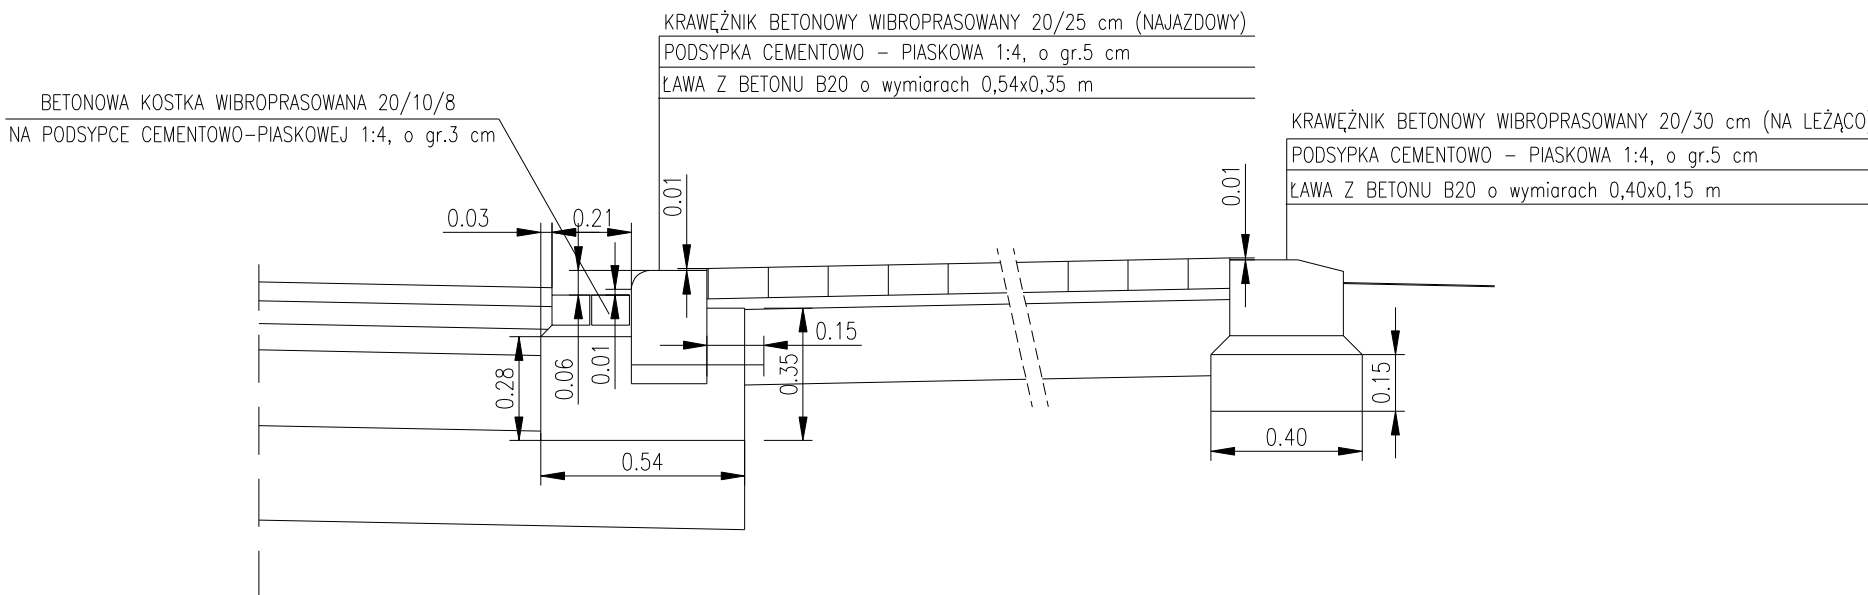


SZCZEGÓŁ ROZWIĄZANIA CHODNIKA
NIE PRZYLEGAJĄCEGO DO JEZDNI

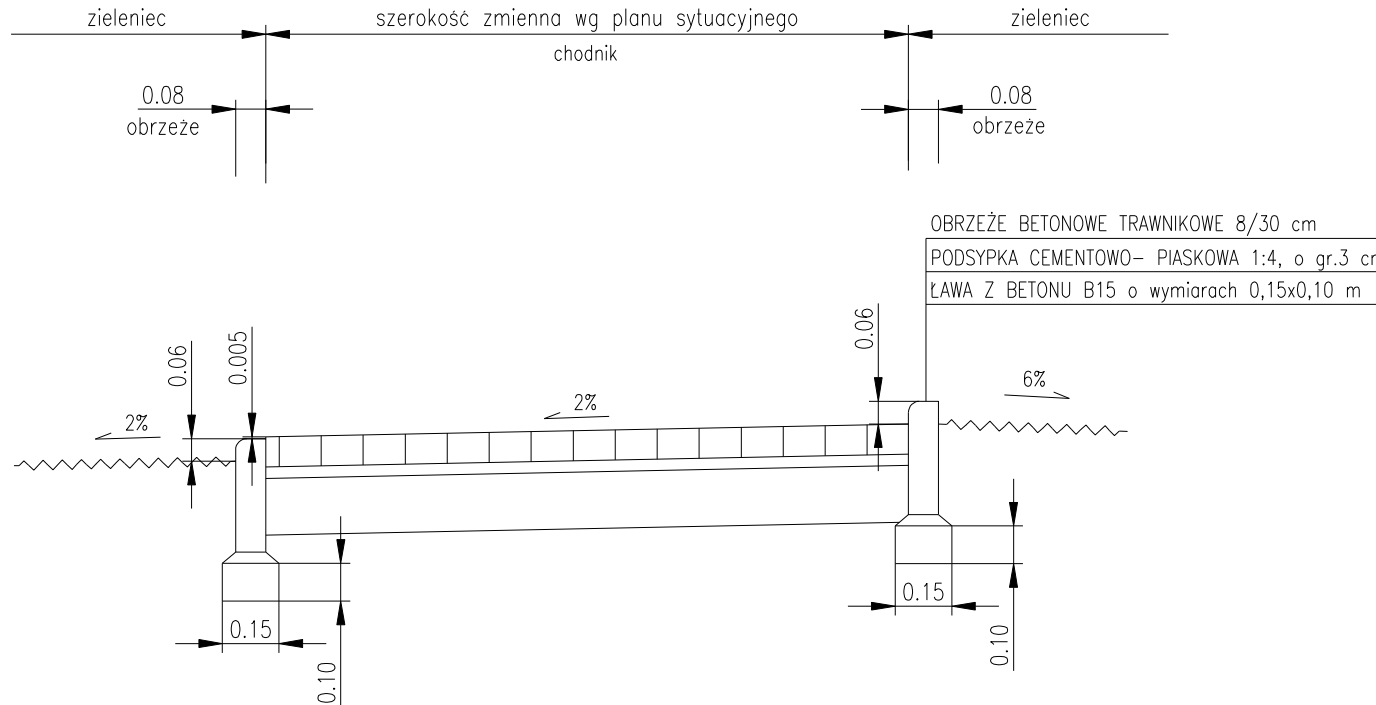


SZCZEGÓŁ OBNIŻENIA KRAWĘŻNIKA ZE ŚCIEKIEM
NA PRZEJŚCIACH DLA PIESZYCH

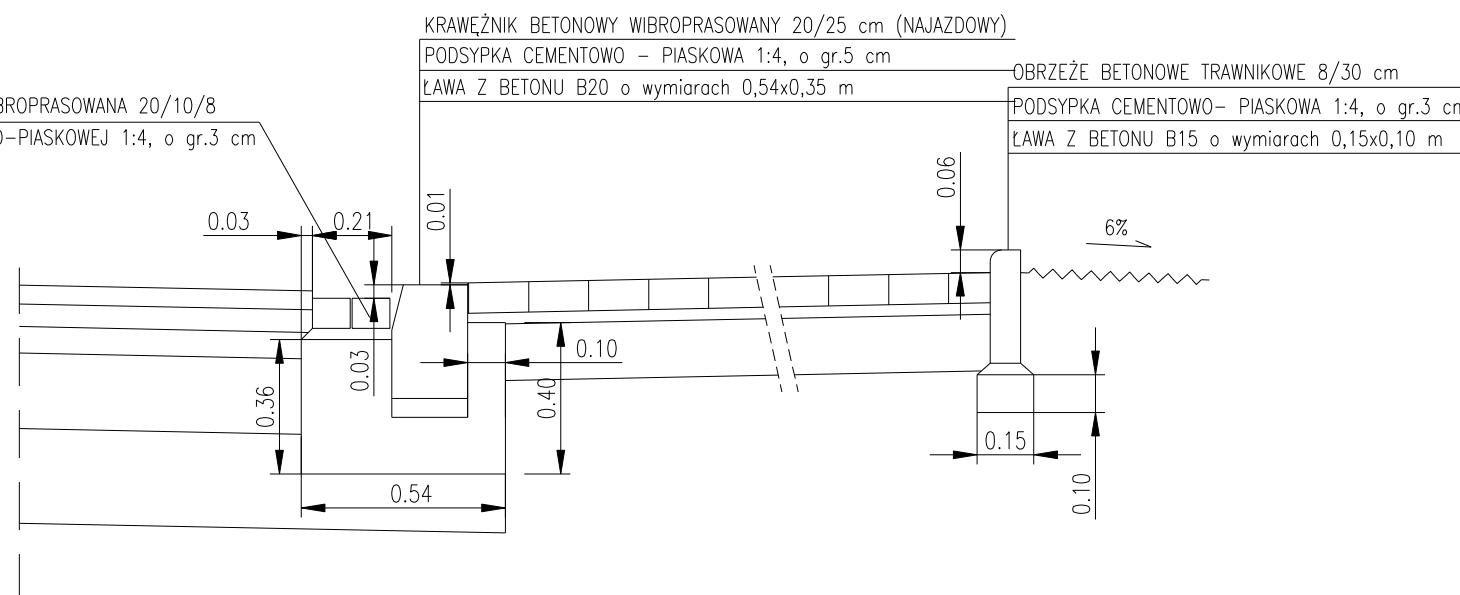


SZCZEGÓŁ POSADOWIENIA KORYTKA
ŚCIEKOWEGO O SZER. 60cm

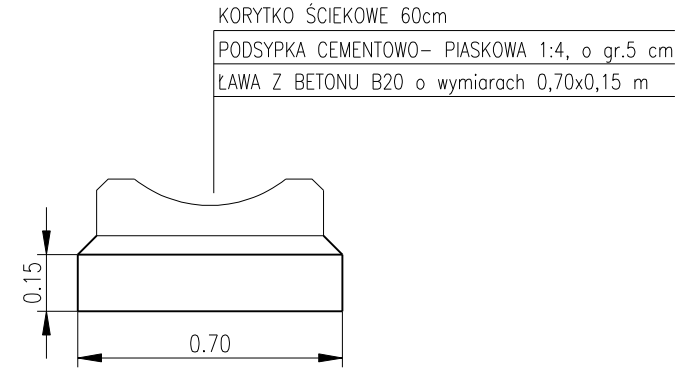

SZCZEGÓŁ ROZWIĄZANIA ŚCIEKU
W ZATOKACH AUTOBUSOWYCH

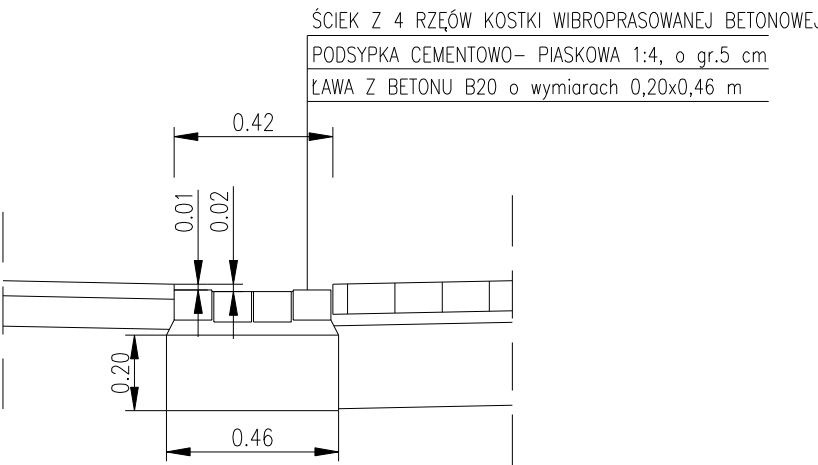

SZCZEGÓŁ ROZWIĄZANIA ŚCIEKU
NA WJAZDACH BRAMOWYCH

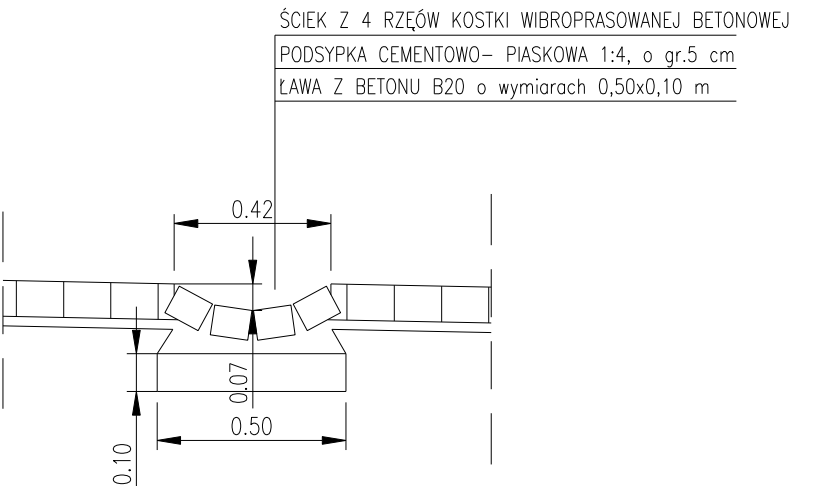

temat:		inwestor:		
PRZEBUDOWA DRÓGI POWIATOWEJ -UL. BIELSKA W PISARZOWICACH		ZARZĄD DRÓG POWIATOWYCH W BIELSKU BIAŁYM		
treść:		USŁUGI PROJEKTOWE "PRO-ZAT" mgr inż. Andrzej Zaniat ul. Ogrodowa 35 43-360 Bystra		
SZCZEGÓŁY ROZWIĄZAŃ ELEMENTÓW ULICZNYCH				
projektował:	podpis:	stadium:	skala:	nr rys.
mgr inż. Andrzej Zaniat		projekt wykonawczy	1:20	7.3
sprawdził: mgr inż. Lech Marcisz				