


PRZEKRÓJ TYPOWY
niweleta projektowana >25cm powyżej niwelety istniejącej

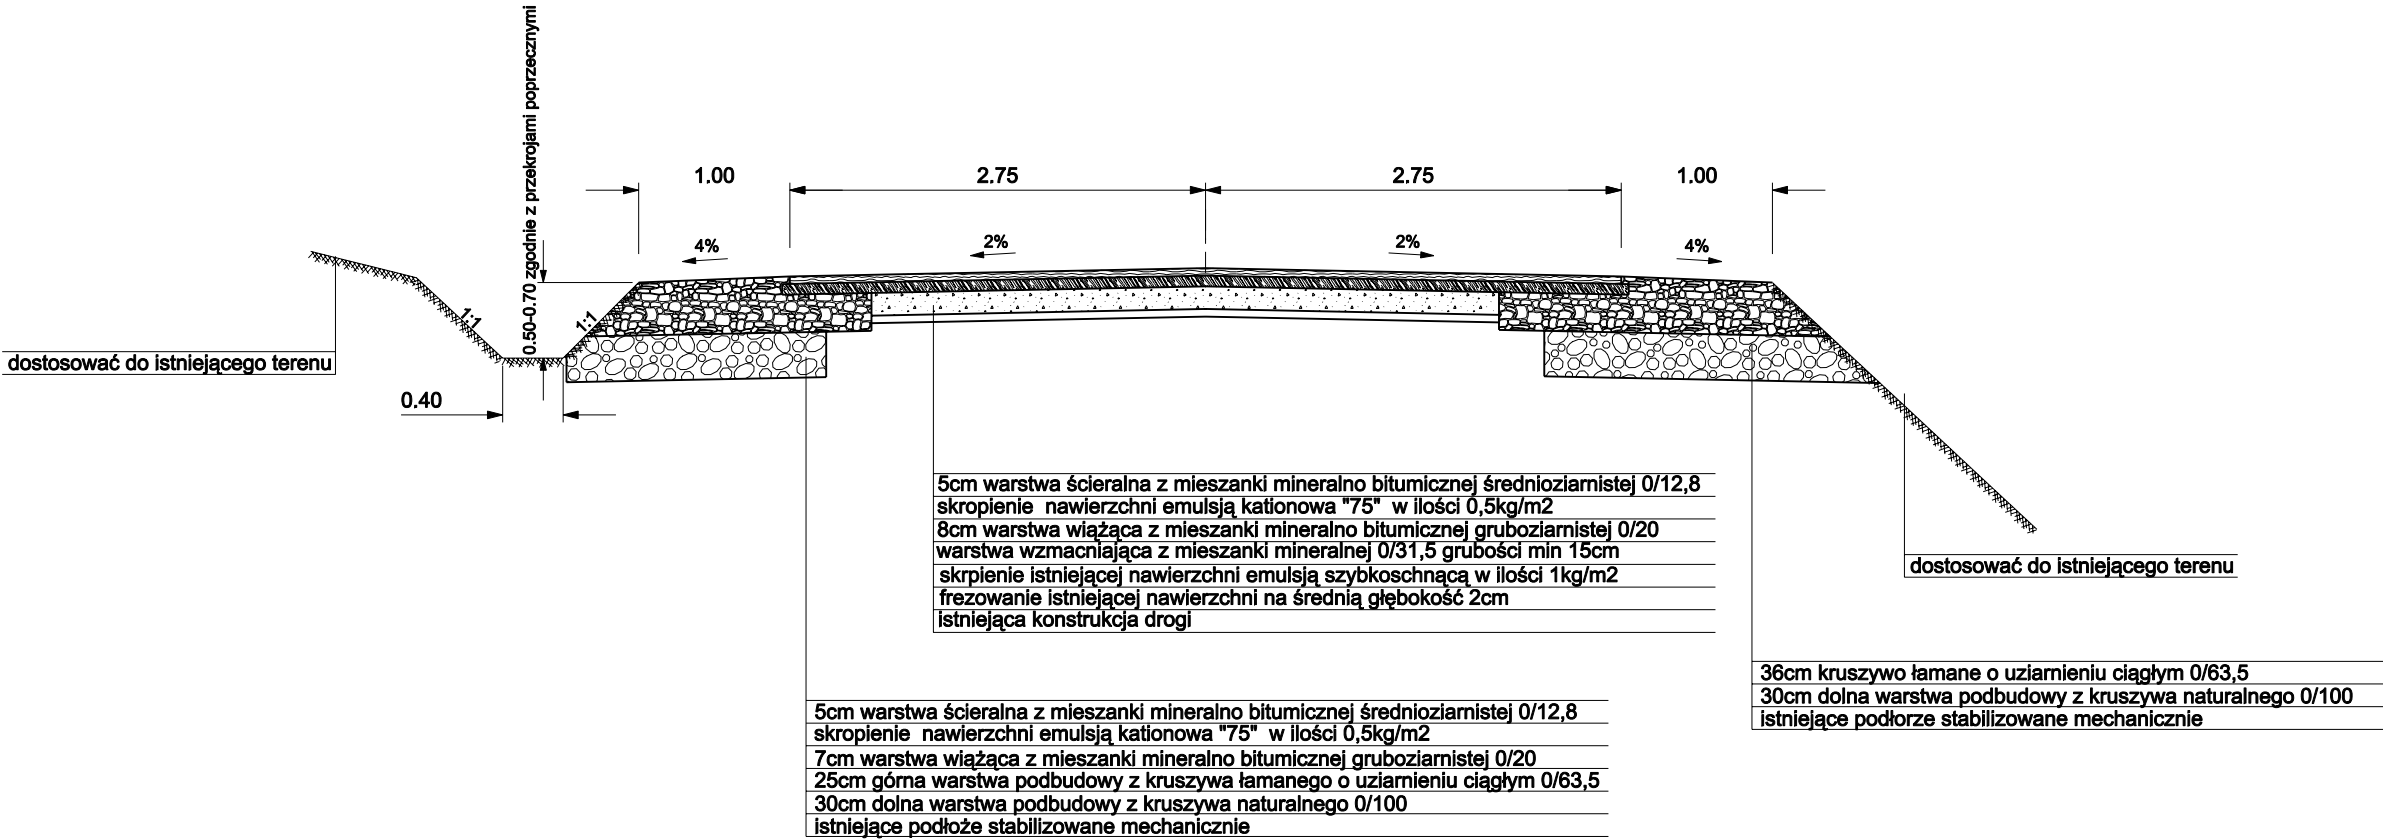

temat:		USŁUGI PROJEKTOWE mgr inż. Grzegorz Głanowski ul. Zdrojowa 12 43-356 Bujaków	
PRZEBUDOWA DROGI POWIATOWEJ UL. WIELKA PUSZCZA W PORĄBCE			
treść:			
PRZEKROJE TYPOWE			
projektował:	podpis:	stadium:	nr rys.
mgr inż. Wojciech Kupczak		projekt budowlany	2.3
opracował:	podpis:	skala:	
mgr inż. Grzegorz Głanowski		1:50	