


Studzienka inspekcyjna Tegra 600

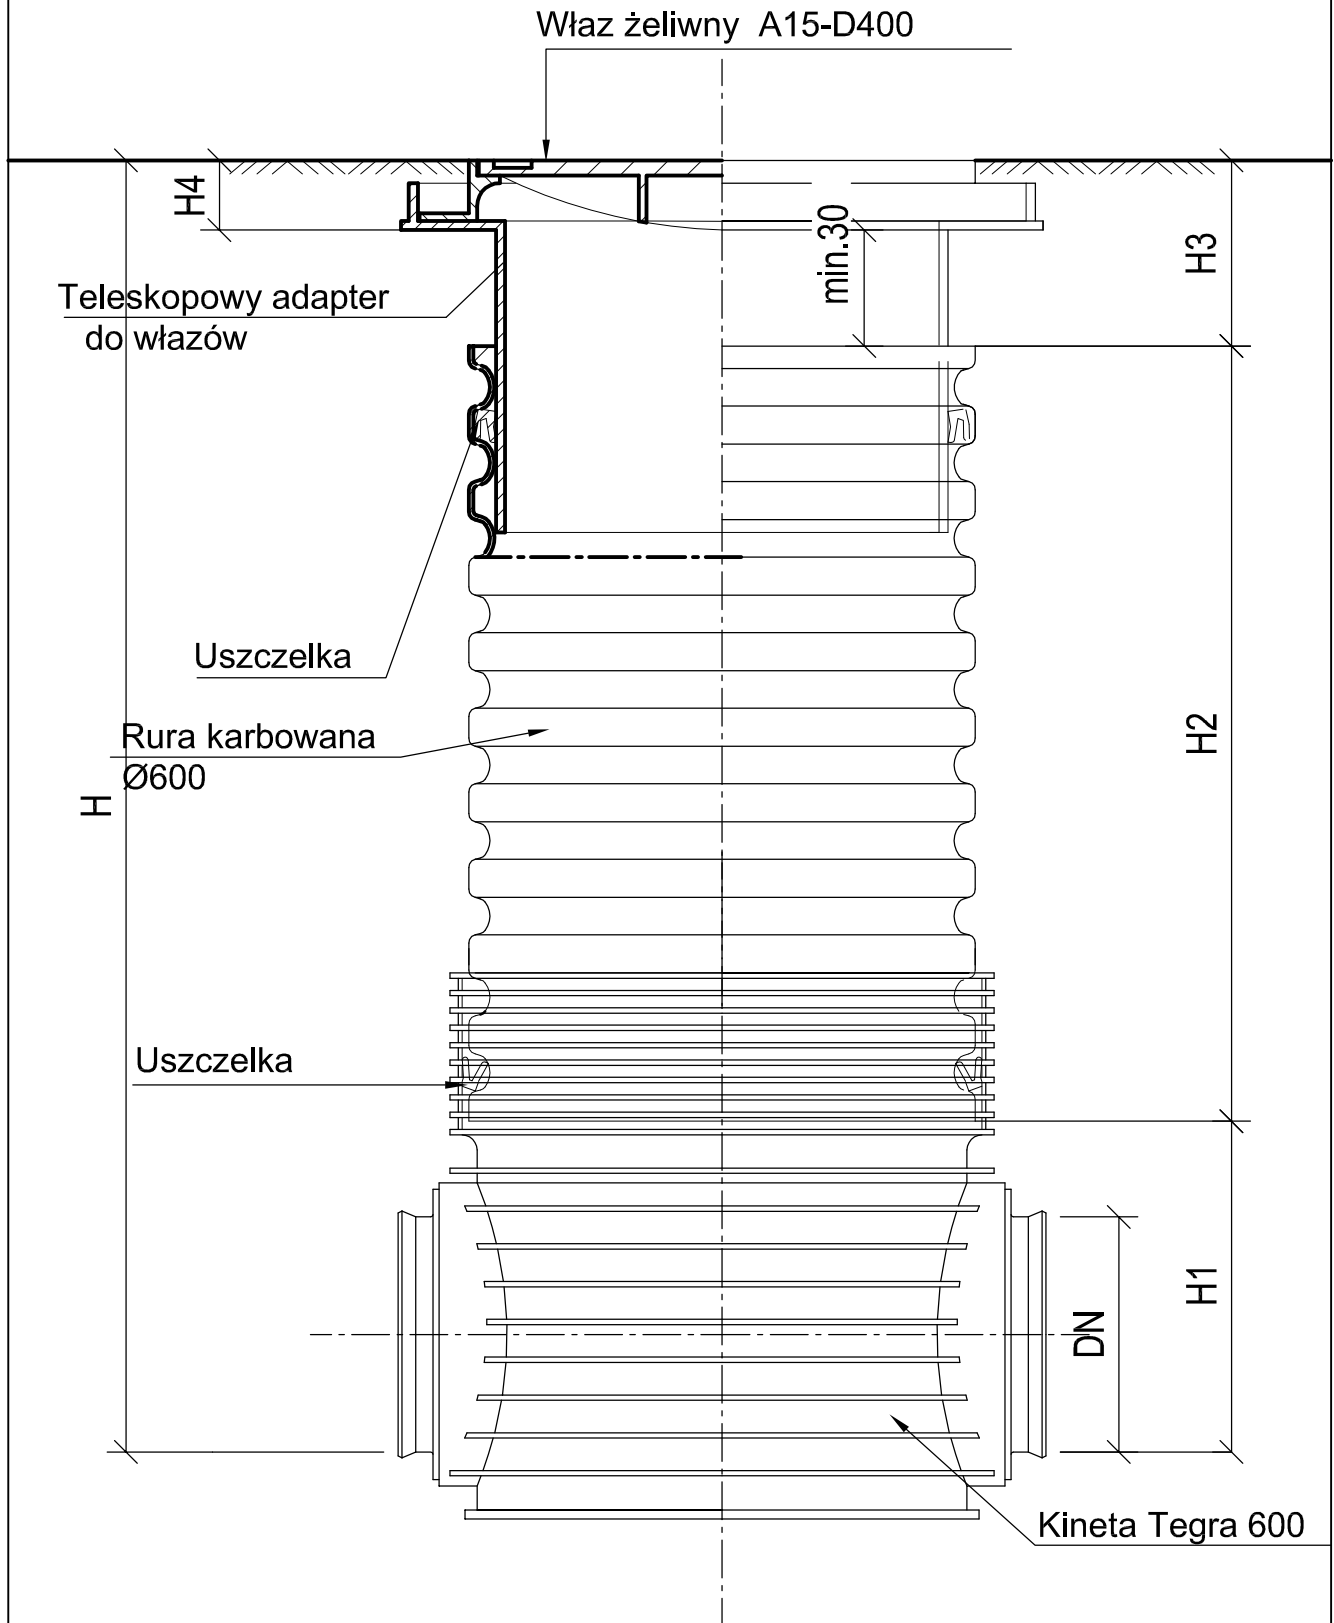

NINIEJSZY EGZEMPLARZ DOKUMENTACJI STANOWI WYŁĄCZNĄ WŁASNOŚĆ INWESTORA. 1. Uwagi i opisy zamieszczone w części opisowej stanowią integralną część projektu. 2. Projekt jest chroniony Prawem Autorskim(Dz. U. 94/24/83). Wszystkie informacje i rozwiązania w nim zawarte stanowią własność intelektualną projektanta i nie mogą być powielane i udostępniane osobom trzecim bez pisemnej zgody właściciela praw autorskich.		
PROJEKT BOISKA "ORLIK 2012" RUDZICA, SZKOLNE TERENY SPORTOWE, działaki nr 3/13;3/17;3/14;3/18;2/1 inwestor: GMINA JASZENICA 43-385 JASZENICA 159		
STUDZIENKA KANALIZACYJNA		
PROJEKTOWAŁ:	PROJEKTOWAŁ:	SKALA: 1 : 10
mgr inż. arch. JANUSZ KOBIELA Bielsko-Biała, ul. Zamoyskiego 2/12 upr. bud. nr 126 / 81 / BB	EDWARD NOWAK BYSTRZA, ul. JASNA 93 upr. bud. nr 38/M/84	DATA: 04.2009
		NR RYS.: 3i
JANUSZ KOBIELA - ARCHITEKT 43 - 300 BIELSKO - BIAŁA , ul. Zamoyskiego 2 , tel/fax: (033) 812-58-81, e-mail: kobiela-architekt@o2.pl		