




FRAGMENT MURU OPOROWEGO 1 : 50

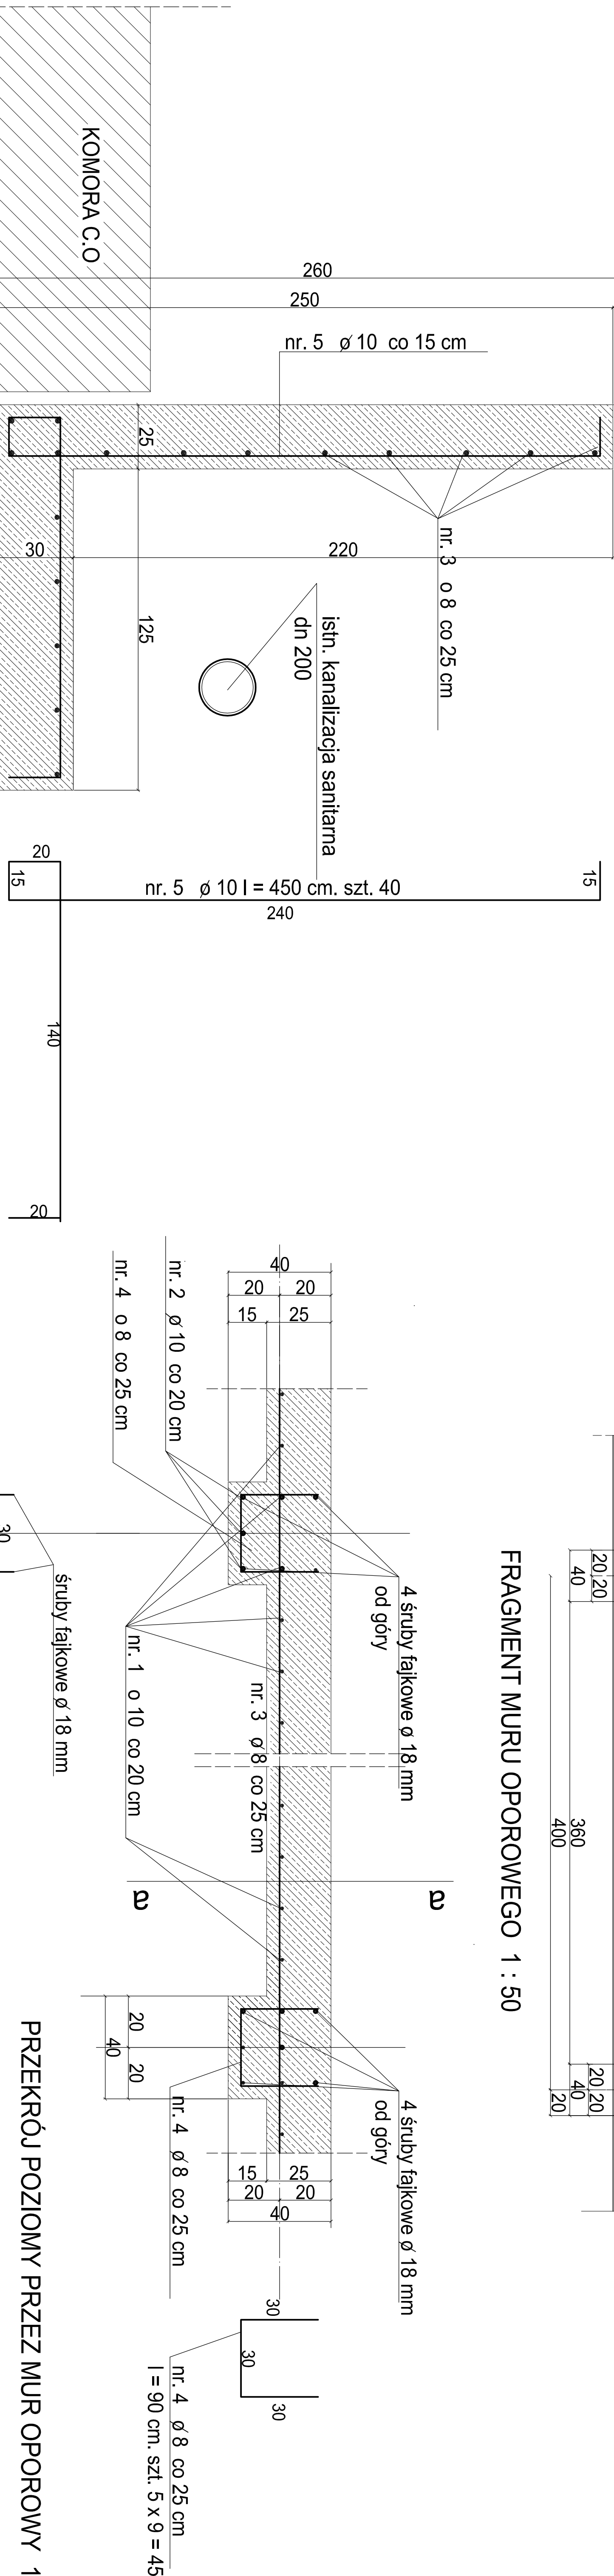



PRZEKROJ POZIOMY PRZEZ MUR OPOROWY 1 : 25

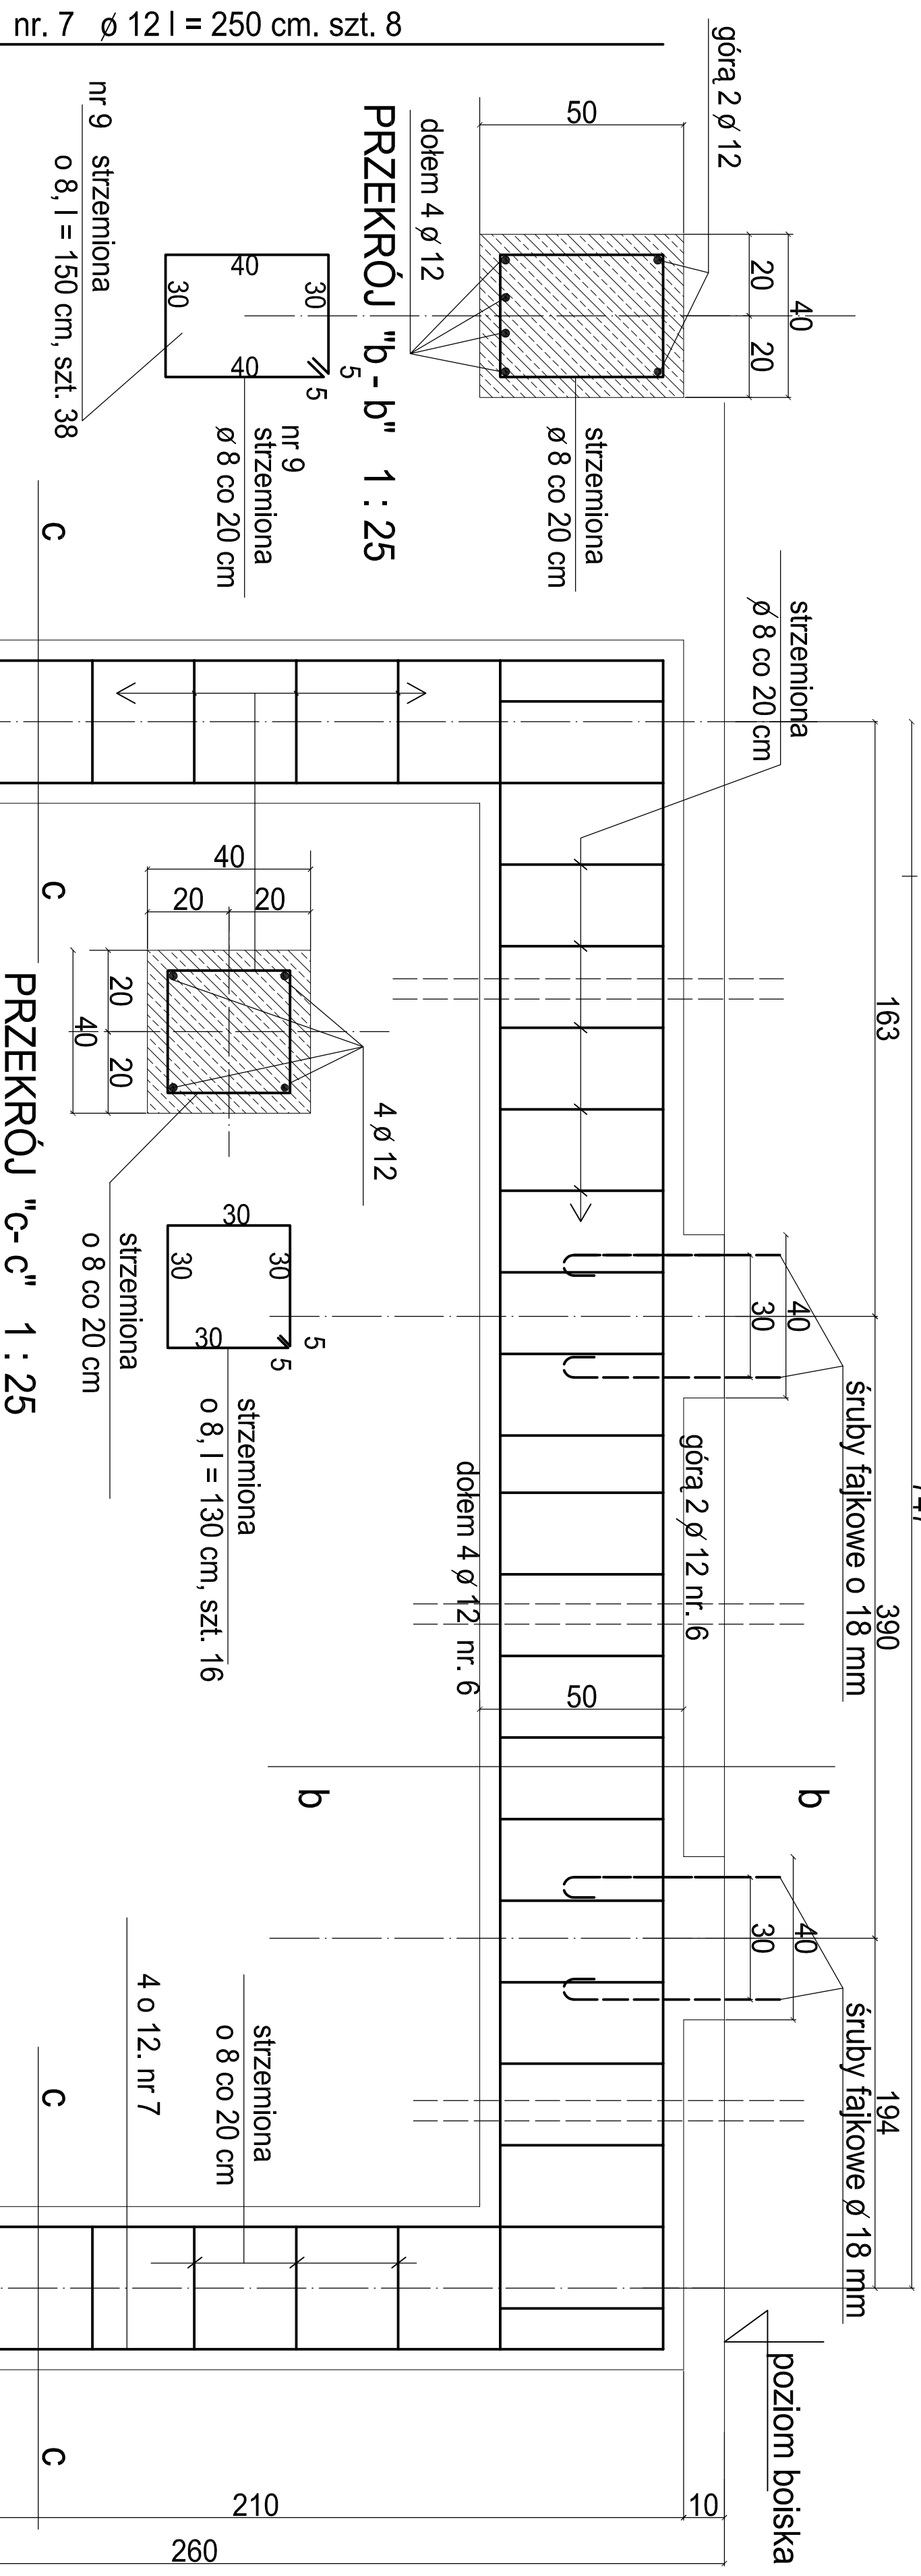

ROZSTAW ŚRUB DO KOTWIENIA SŁUPÓW 1 : 25

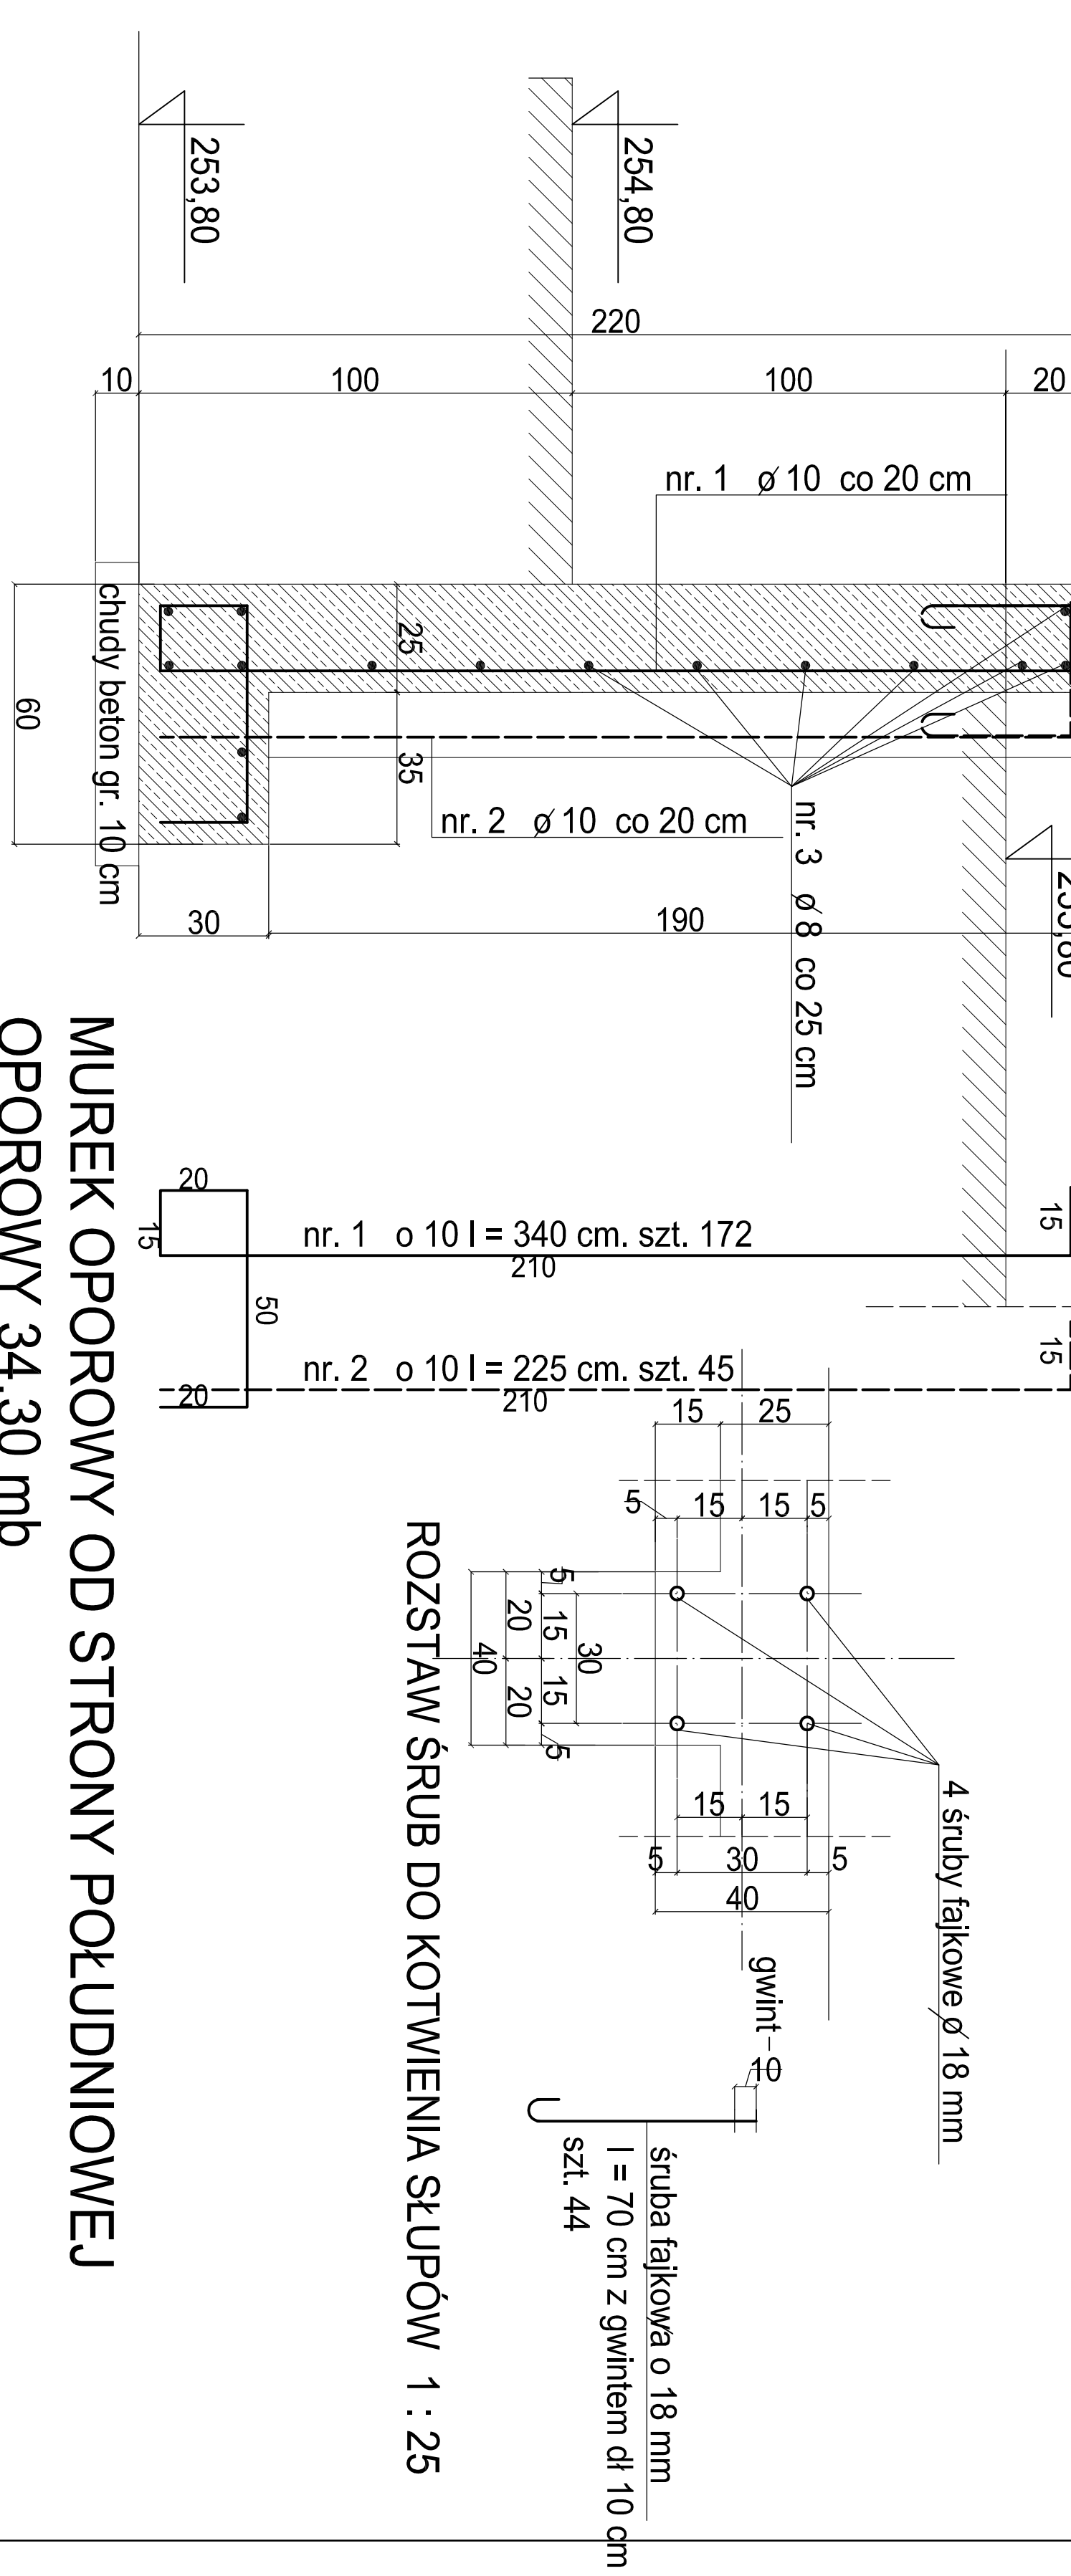

MUREK OPOROWY OD STRONY POŁUDNIOWEJ OPOROWY 34,30 mb

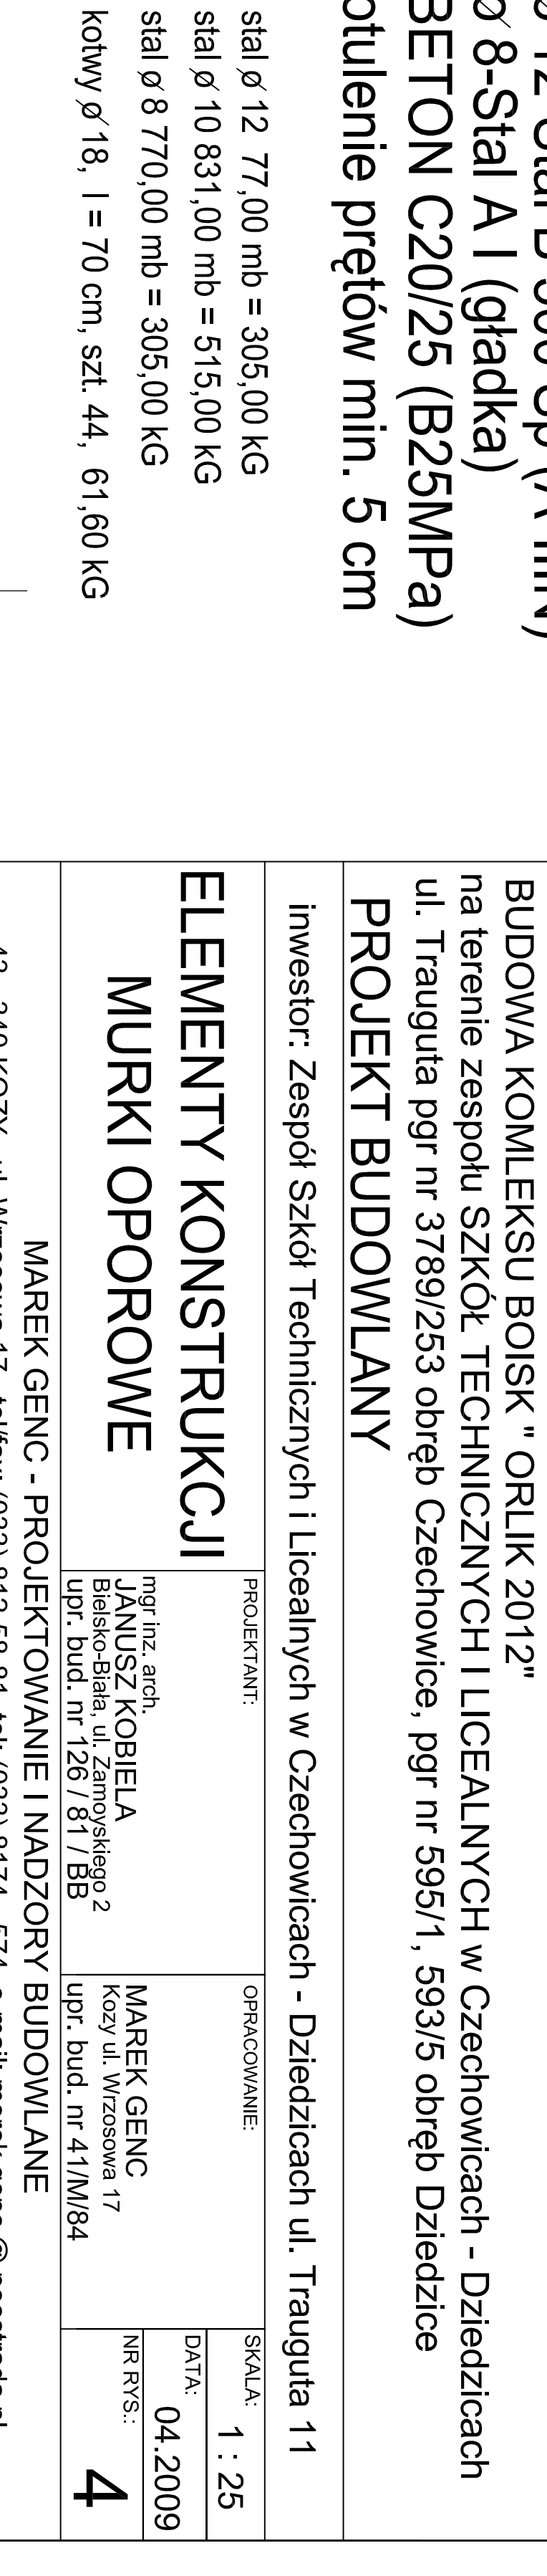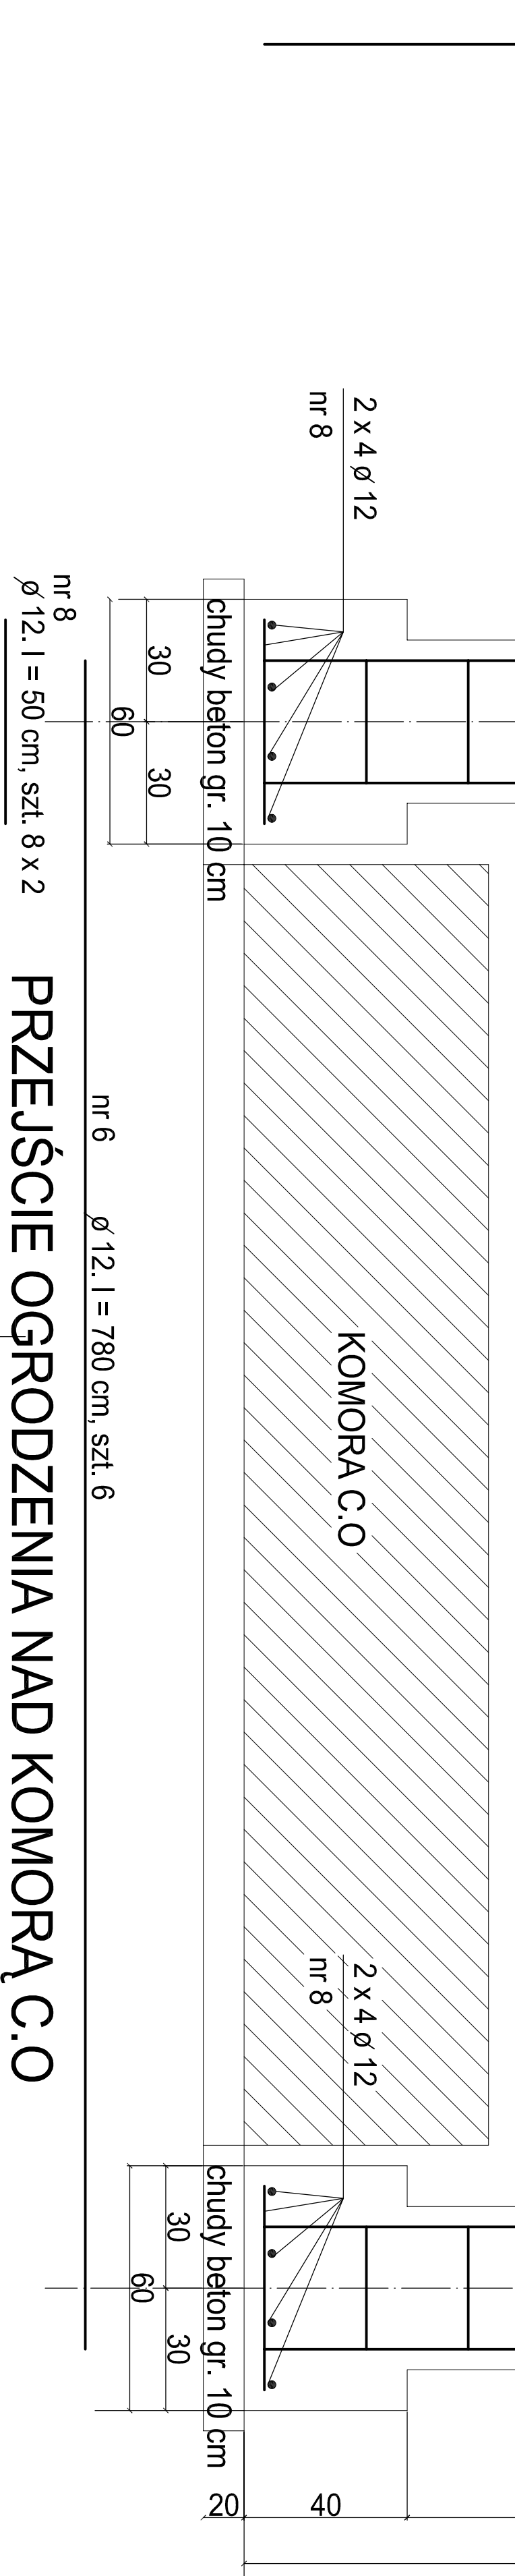

BUDOWA KOMPLEKSU BOISK "ORLIK 2012" na terenie zespołu SZKOŁ. TECHNICZNYCH I LICEALNYCH w Czechowicach ul. Traugutta pgr nr 3789/253 obręb Czechowice, pgr nr 595/1, 593/5 obręb Dziedzice			
PROJEKT BUDOWLANY			
Inwestor: Zespół Szkół Technicznych i Licealnych w Czechowicach - Dziedzicach ul. Traugutta 11			
ELEMENTY KONSTRUKCJI		PROJEKTANT	
MURKI OPOROWE		OPROJEKTOWANE	
nr. 12 arch. JANUSZ KOBIELA ul. Wzrósowa 17, 41-100/84		nr. 12 arch. JANUSZ KOBIELA ul. Wzrósowa 17, 41-100/84	
43 - 340 KODY - ul. Wzrósowa 17, tel/fax: (033) 8174-58-81, fax: (033) 8174 - 574, e-mail: marek.genc@neostada.pl		43 - 340 KODY - ul. Wzrósowa 17, tel/fax: (033) 8174-58-81, fax: (033) 8174 - 574, e-mail: marek.genc@neostada.pl	