


proj. rozdzielnica TE w pomieszczeniu trenera w budynku socjalnym (wg projektu typowego budynku)

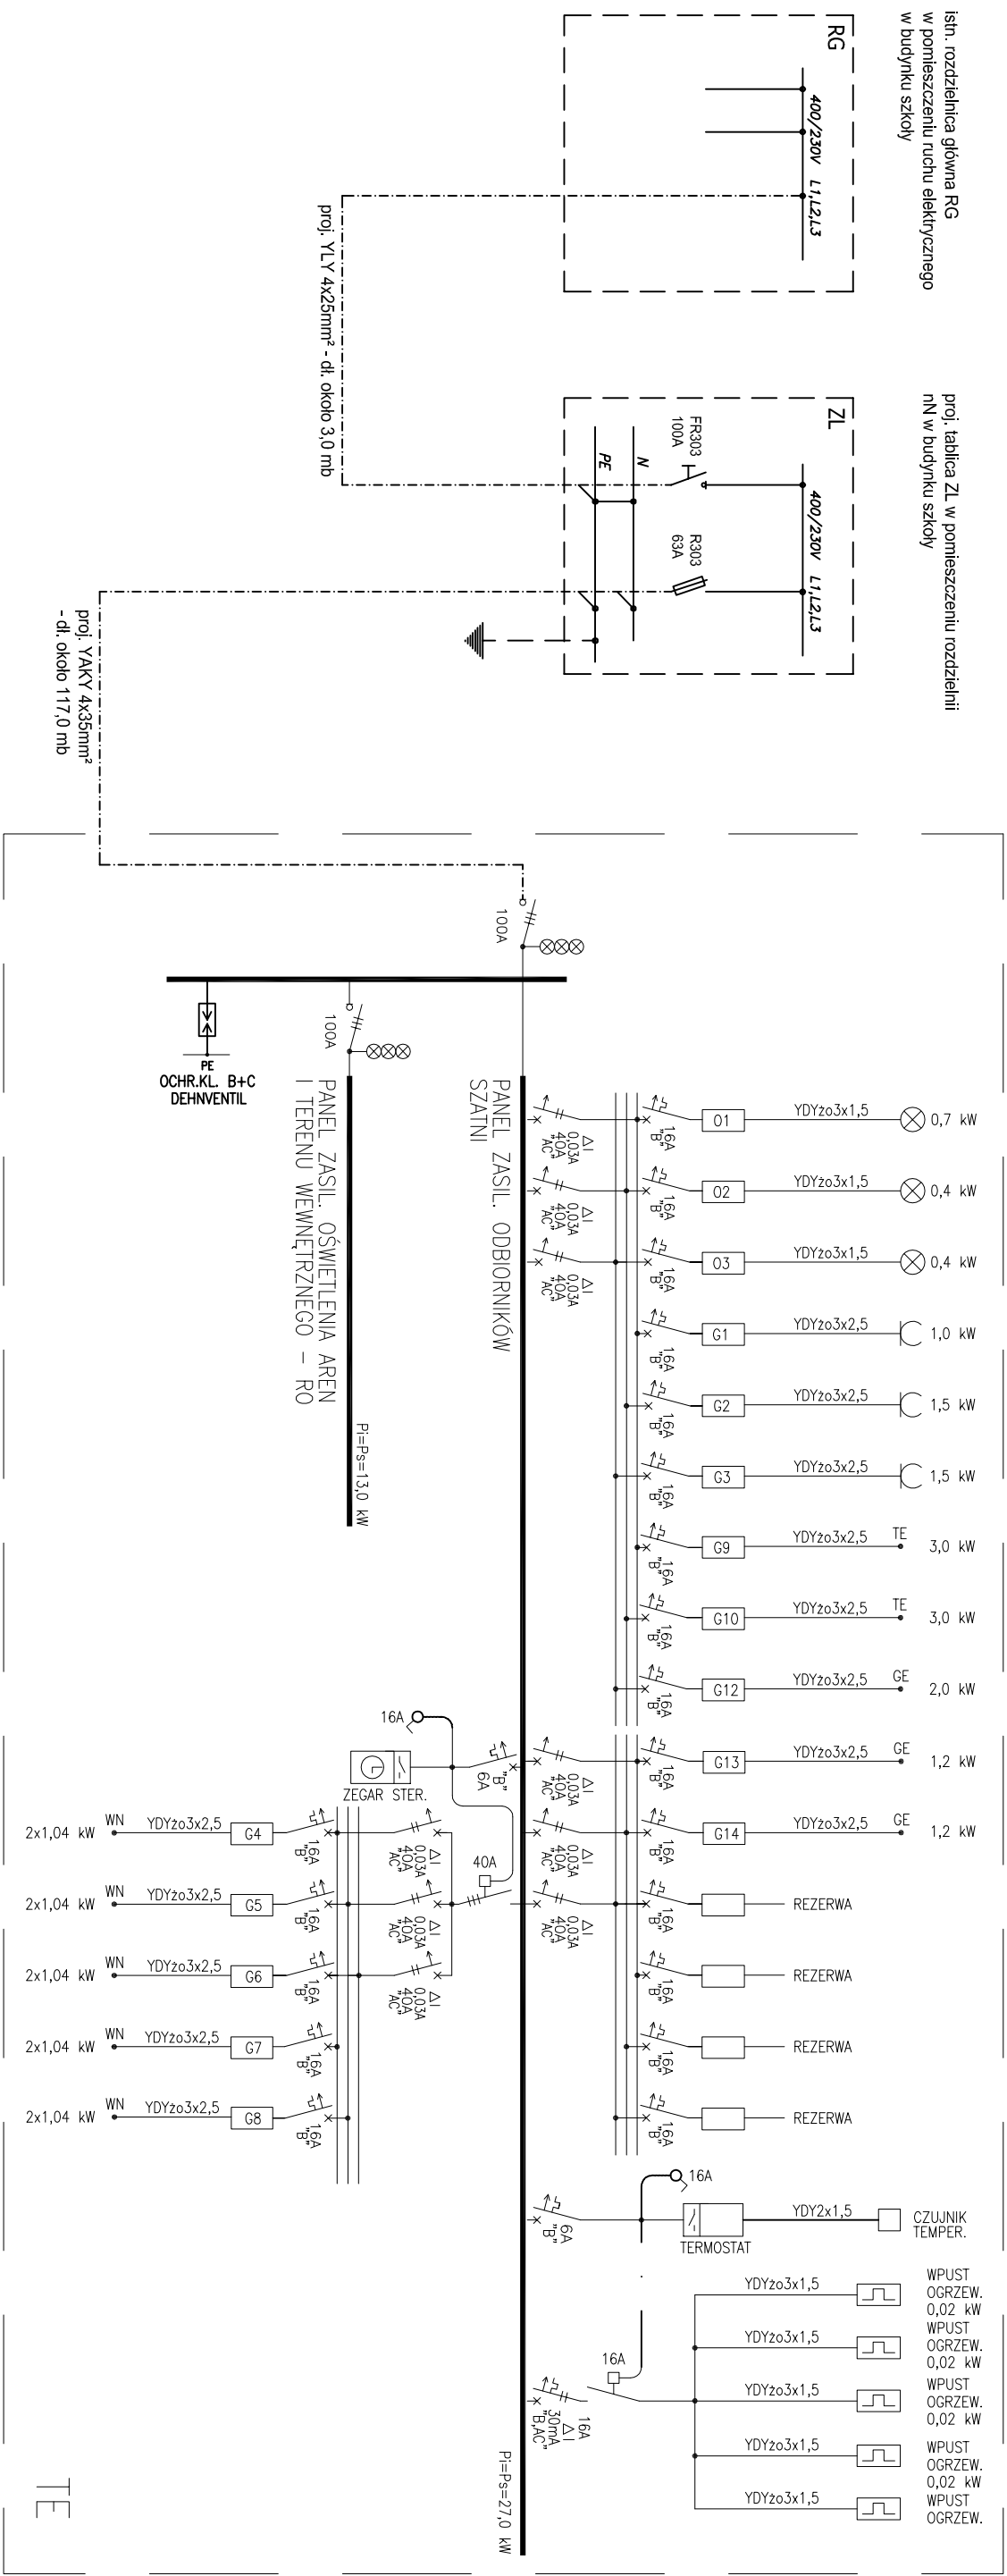

istn. rozdzielnica główna RG
w pomieszczeniu ruchu elektrycznego
w budynku szkoły

proj. tablica ZL w pomieszczeniu rozdzielni
nN w budynku szkoły

proj. YAKY 4x35mm²
- dl. okolo 117,0 mb

proj. YLY 4x25mm² - dł. około 3,0 mb

BUDOWA KOMPLEKSU BOISK "ORLIK 2012"
na terenie zespołu SZKOŁY TECHNICZNYCH I LICEALNYCH w Czechowicach - Dziedzicach
ul. Traugutta pgr nr 3/89/253 obręb Czechowice, pgr nr 595/1 obręb Dziedzice

PROJEKT BUDOWLANY

inwestor: Zespół Szkół Technicznych i Licealnych w Czechowicach - Dziedzicach ul. Traugutta 11

SCHEMAT ZASILANIA W ENERGIĘ ELEKTRYCZNĄ ORAZ ROZDZIELNICZY TE

mgr inż.
PIOTR JURZAK
Kozy ul. Wzrośwa nr 12
SLK 1395/PW0E/06

mgr inż.
JOZEF BUŁKA
Porąbka ul. Mała Puszczą nr 3
SLK 1394/PWOE/06

म
ॐ

MAREK GENC - PROJEKTOWANIE I NADZORY BUDOWLANE

43 - 340 KOZY , ul. Wrzosowa 17 , tel/fax: (033) 812-58-81 , tel: (033) 8174 - 574 , e-mail: merek.genc@neostrada.pl