


Tablica oświetlenia RO

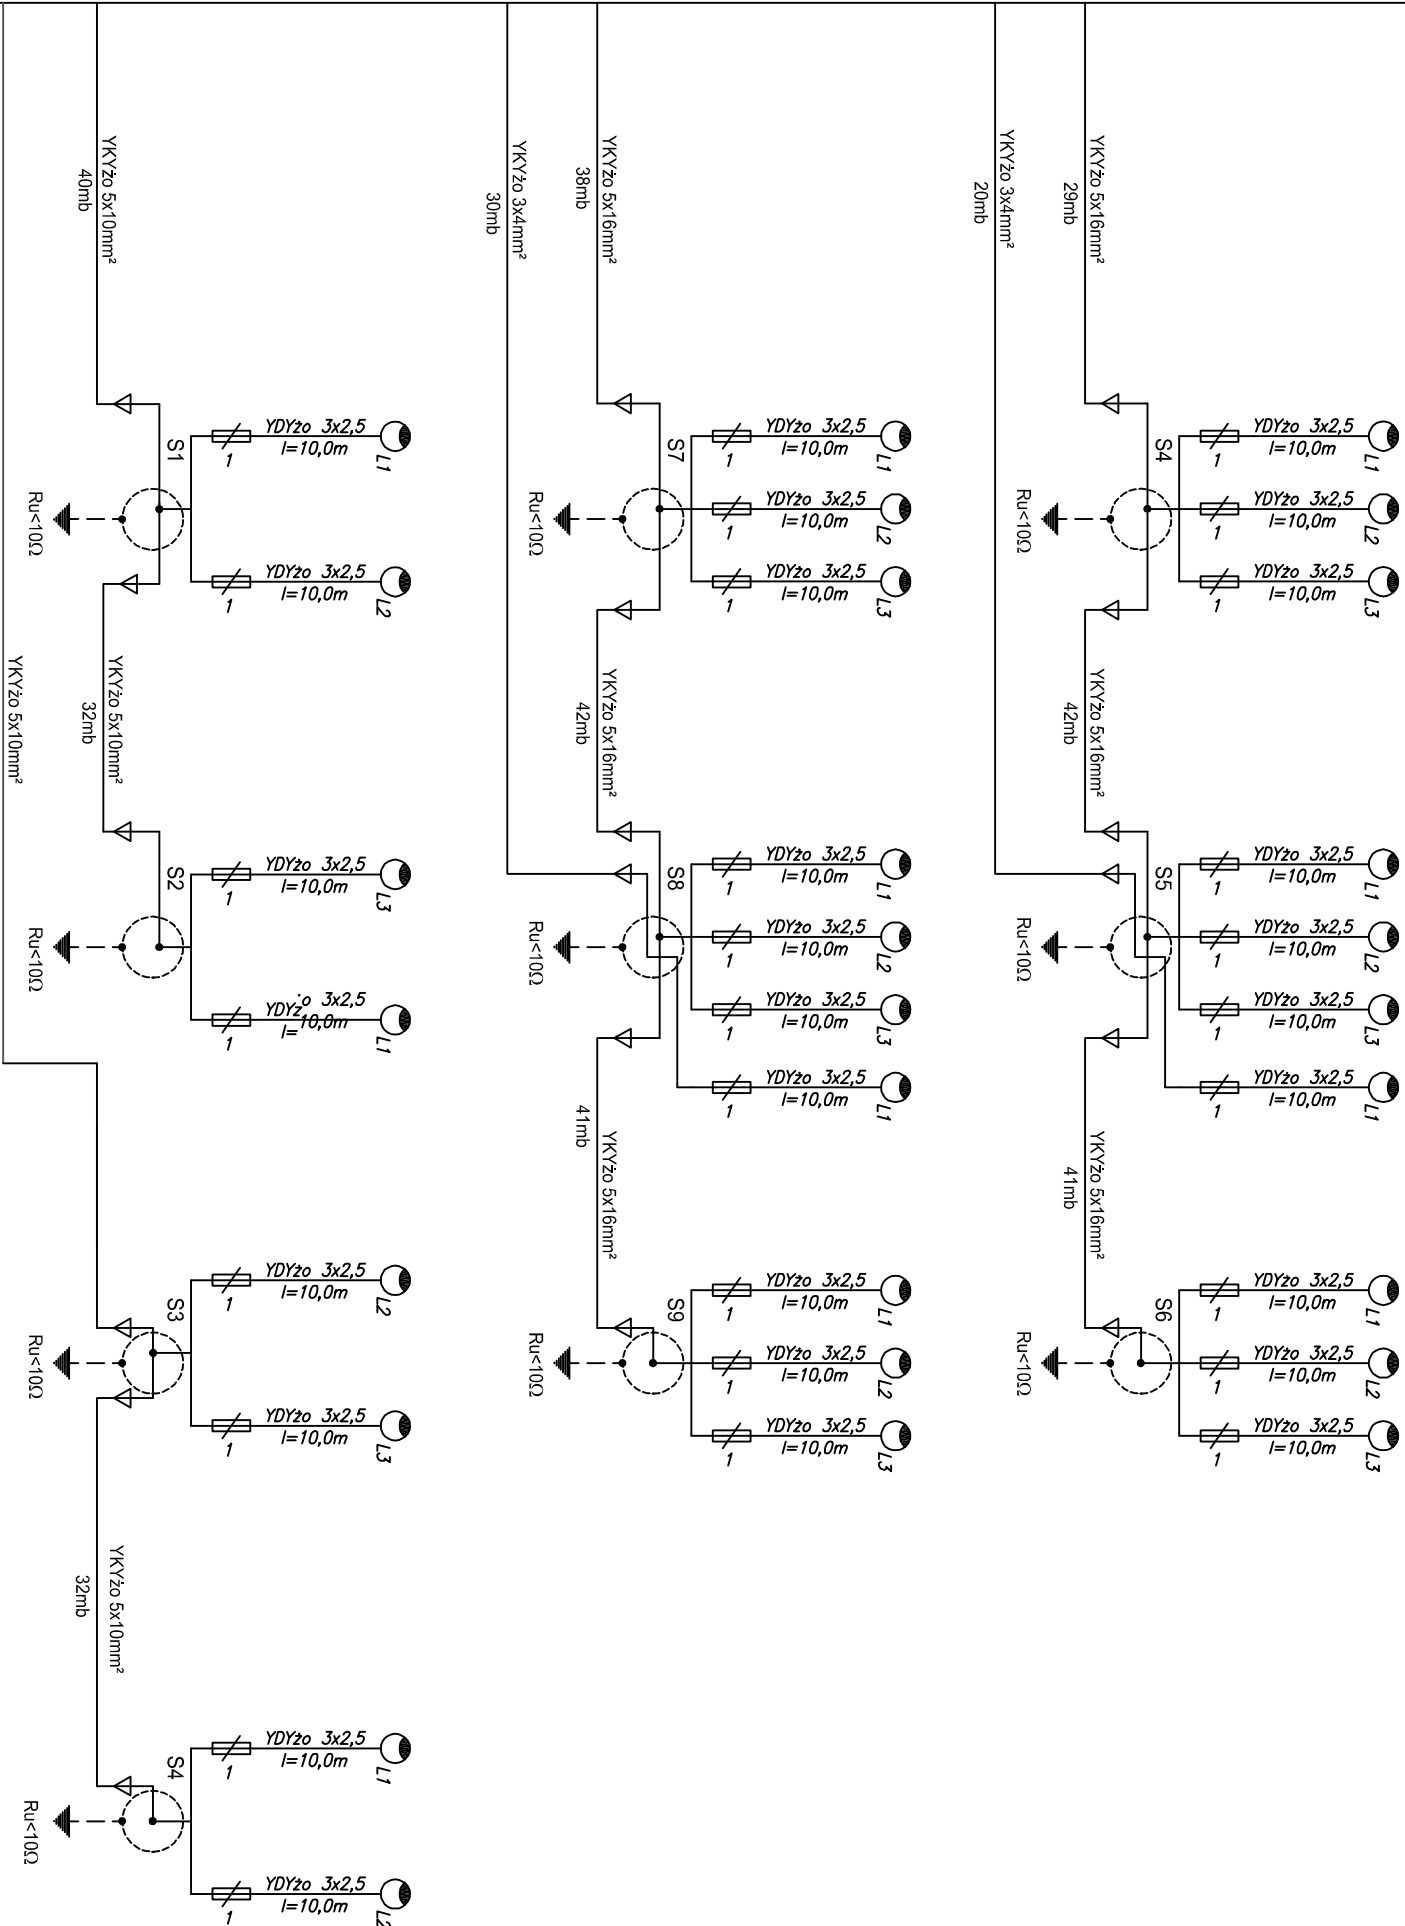

BUDOWA KOMPLEKSU BOISK " ORLIK 2012"  
na terenie zespołu SZKÓŁ TECHNICZNYCH I LICEALNYCH w Czechowicach - Dziedzicach  
ul. Traugutta pgr nr 3789/253 obręb Czechowice, pgr nr 595/1 obręb Dziedzice  
**PROJEKT BUDOWLANY**

inwestor: Zespół Szkół Technicznych i Licealnych w Czechowicach - Dziedzicach ul. Traugutta 11

SCHEMAT OŚWIEPLENIA BOISK SPORTOWYCH			DATA:	
PROJEKTANT:	mgr inż. PIOTR JURZAK ul. Traugutta 12 SLK 1395/PWOE/06	mgr inż. JOZEF BUKA ul. Traugutta 12 SLK 1394/PWOE/06	NR RYS.:	04.2009

MAREK GENC - PROJEKTOWANIE I NADZORY BUDOWLANE

43 - 340 KOZY , ul. Wrzosowa 17 , tel/fax: (033) 812-58-81, tel: (033) 8174 - 574, e-mail: merck.genc @ neostrada.pl