


proj. tablica TE wg projektu typowego
zaplecza boisk sportowych ORLIK 2012

proj. tablica RO oświetlenia zewnętrznego
boisk sportowych
ORLIK 2012

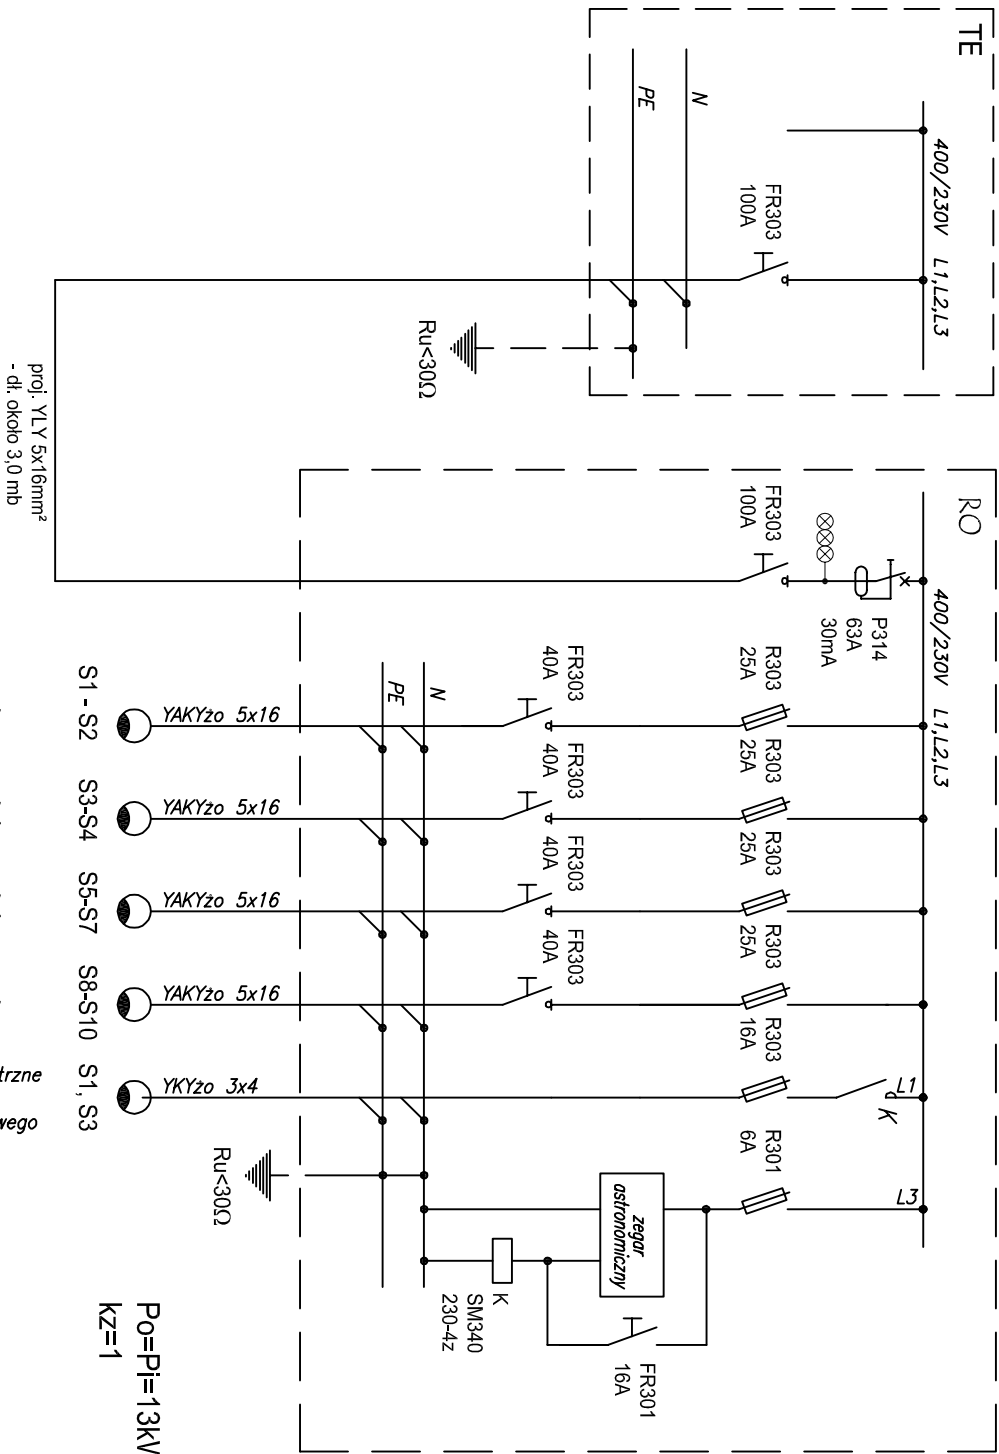

- UWAGI
1. Ochrona od porażen:
 - samoczynne szybkie wyłączenie zasilania
 2. Tablica oświetleniowa w obudowie termoutwardzalnej, naścienna, umieszczona w pokoju trenera
 3. Układ sterowania może być uzupełniony o sterowanie wyłącznikiem zmierzchowym.

BUDOWA KOMPLEKSU BOISK " ORLIK 2012"			
na terenie zespołu SZKOŁ TECHNICZNYCH I LICEALNYCH w Czechowicach - Dziedzicach ul. Traugutta pgr nr 3789/253 obręb Czechowice, pgr nr 595/1 obręb Dziedzice			
PROJEKT BUDOWLANY			
inwestor: Zespół Szkół Technicznych i Licealnych w Czechowicach - Dziedzicach ul. Traugutta 11			
SCHEMAT ROZDZIELNICY RO		PROJEKTANT:	SKALA:
mgr inż. PIOTR JURZAK Kierownik Wydziału nr 12 SLK 1395/PWOE/06		mgr inż. JOZEF BUKA Dzielnica Budowa SLK 1394/PWOE/06	DATA: 04.2009 NR RYS.: E-5
MAREK GENC - PROJEKTOWANIE I NADZORY BUDOWLANE			
43 - 340 KOZY , ul. Wrzosowa 17 , tel/fax: (033) 812-58-81, tel: (033) 8174 - 574, e-mail: merck.genc @ neostrada.pl			